



PREFEITURA MUNICIPAL DE
PEDRANÓPOLIS/SP
RUA JOÃO GONÇALVES LEITE , 510 - CENTRO - CEP. 15630.000

PROJETO

DISTRITO DE DULCELINA

LEGENDA

PERIMETRO URBANO

ADMINISTRAÇÃO


ESCALA

PREFEITO

MARCOS ADRIANO DA SILVA
PREFEITO MUNICIPAL

WILLIAM JOSÉ REGIANI
Eng. Civil - CREA 0400236348
ART: - 28027230190899240

ESPAÇO PARA ANOTAÇÕES

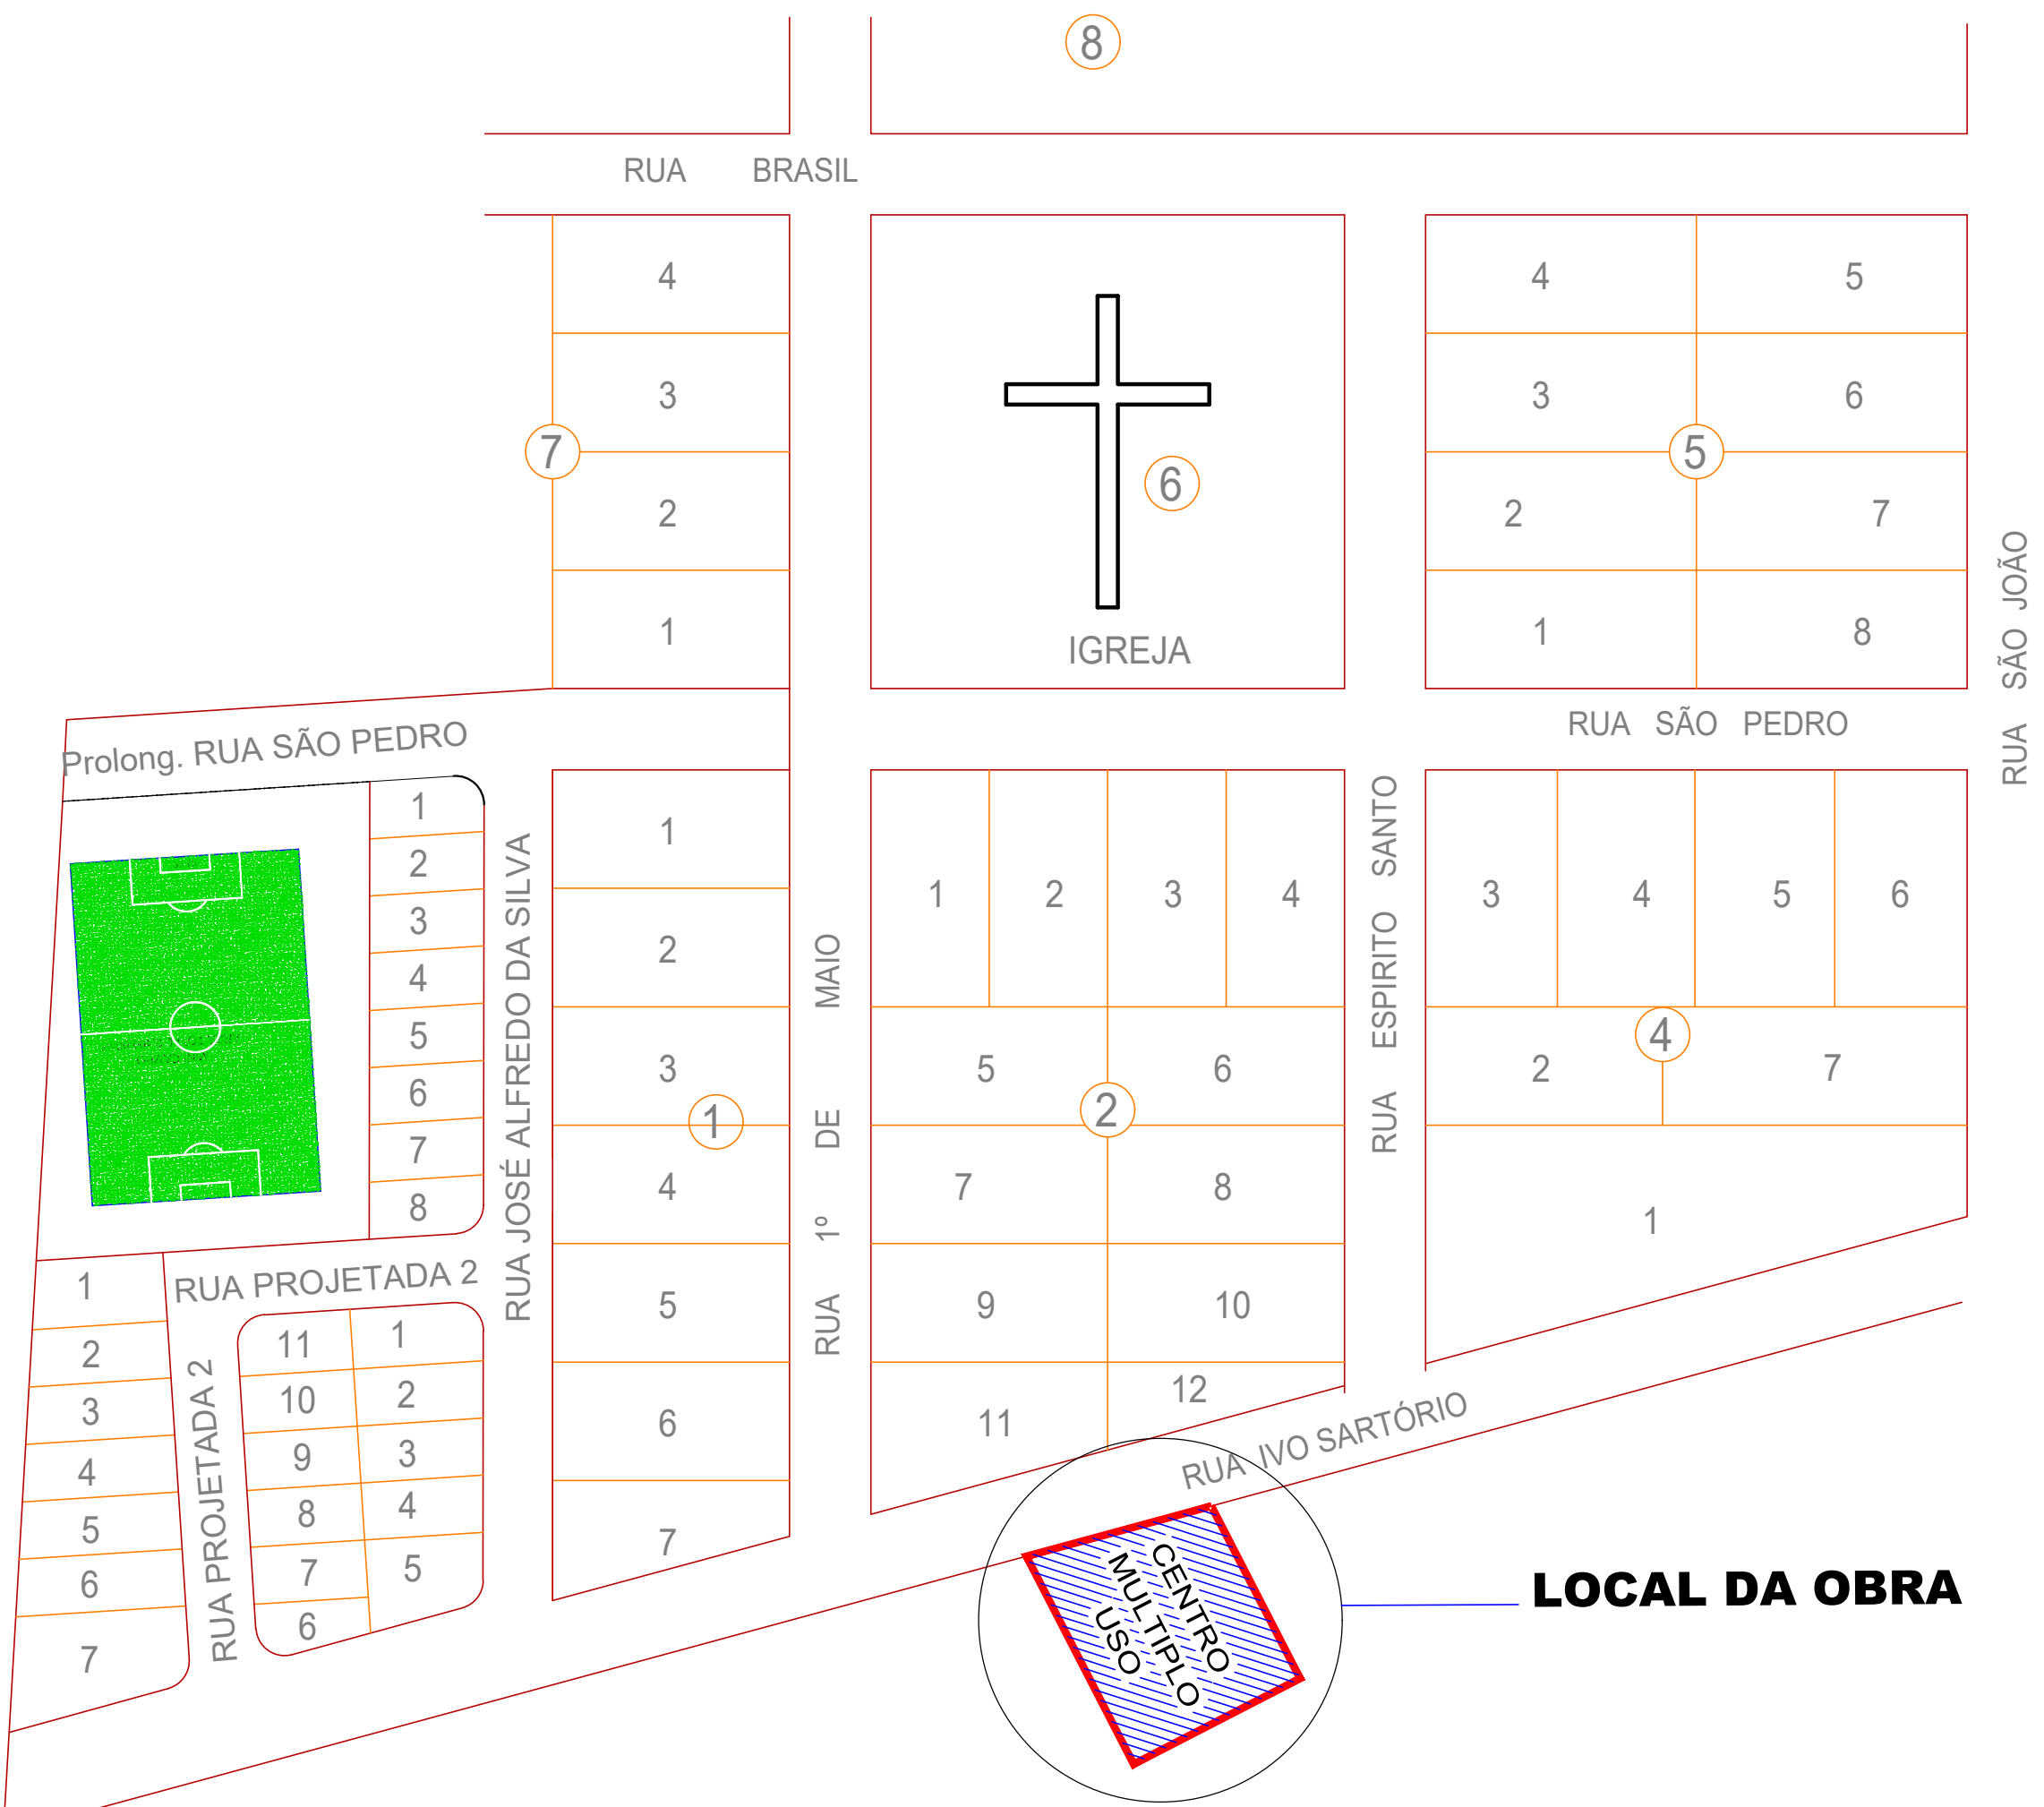

LOCAL DA OBRA