AREA DE INTERVENÇÃO

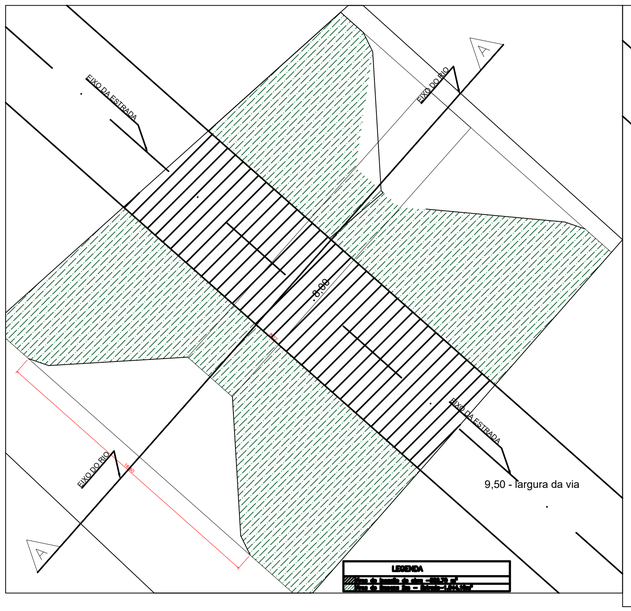

AREA DE INTERVENÇÃO

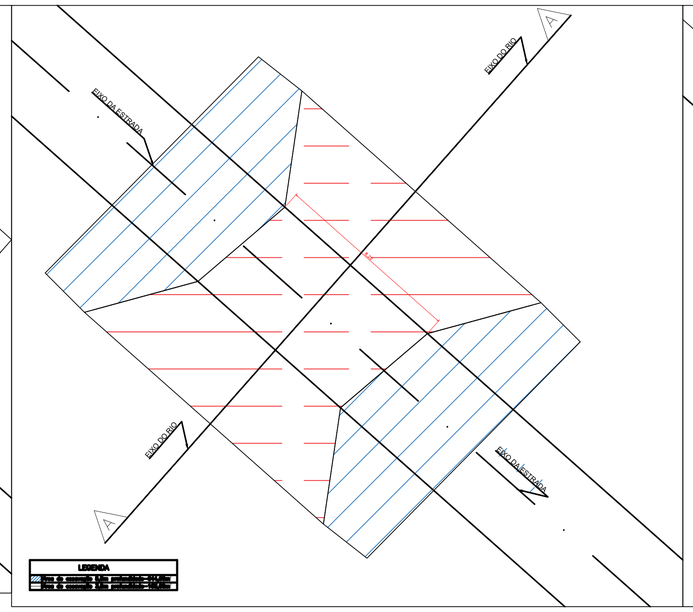

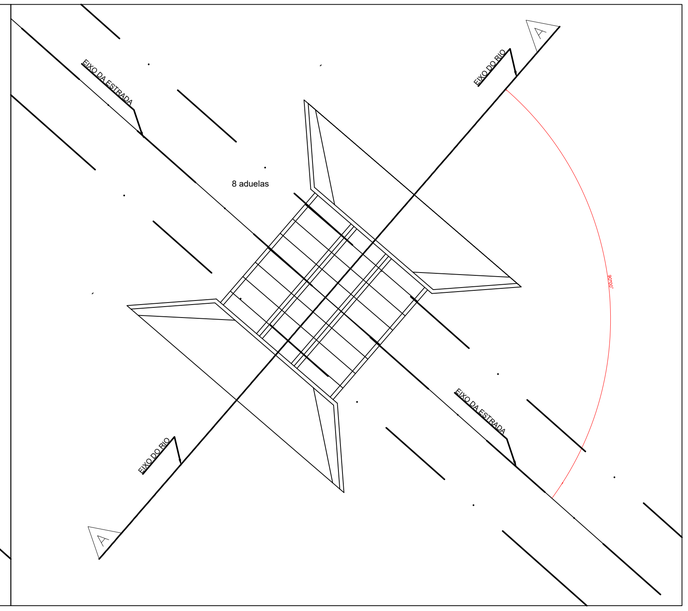

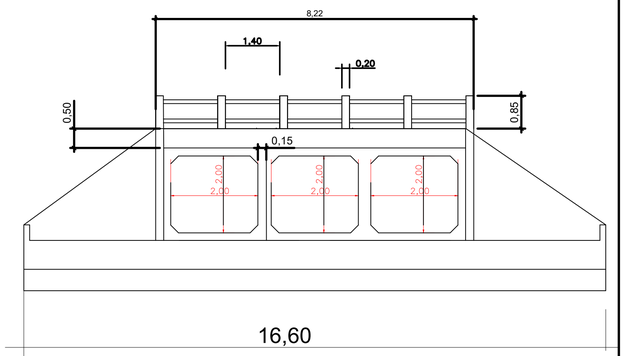

VISTA FRONTAL
ESCALA – 1:100

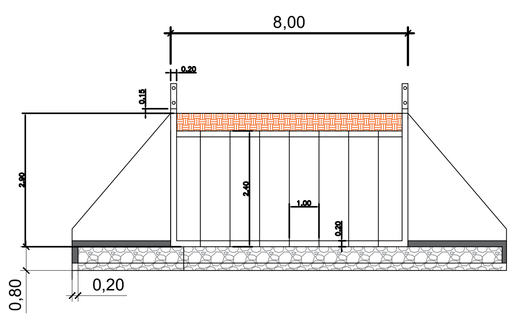

CORTE AA
ESCALA – 1:100

Foto 1

Vista da Montante

Foto 2

Vista da Montante

Foto 3

Vista da Montante

Foto 4

Vista Jusante

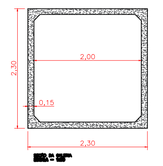

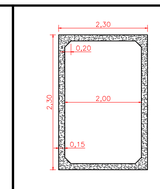

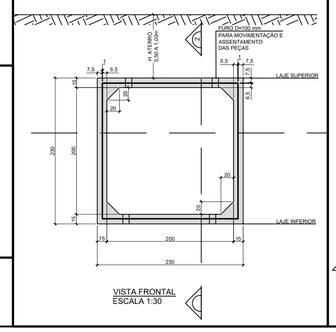

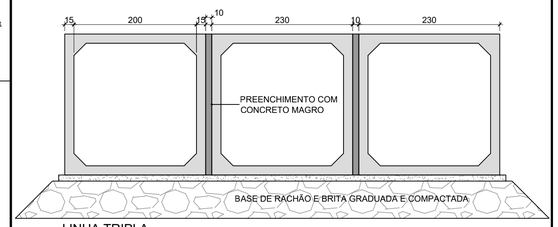

LINHA TRIPLA
ESCALA 1:30

			0081.21-RT-H03/001	ESTUDO HIDROLÓGICO
00	EMISSÃO		0081.21-DE-H03/002	PROJETO GEOMÉTRICO
Nº	DISCRIMINAÇÃO	DATA	CÓDIGO	OBJETO
	REVISÕES		DOCUMENTOS DE REFERÊNCIA	

LEGENDA
BTCC - BUEIRO TRIPLO CELULAR DE CONCRETO
MURA ALA

PROJETISTA

Monaro ENGENHARIA
www.monaroengenharia.com.br

ELAB.	ENG° MARCOS D. O. MONARO
DES.	VITÓRIA ZAMPOLLA LÁZARO
RESP.TEC.	ENG° MARCOS D. O. MONARO CREA: 5062213160-SP
A.R.T	28027230211566582

PREFEITURA MUNICIPAL DE PEDRANÓPOLIS

MARCOS ADRIANO DA SILVA
PREFEITO MUNICIPAL

CÓDIGO:	0081.21-DE-H03/004
EMPREENDIMENTO:	ESTRADA VICINAL STA. ISABEL DO MARINHEIRINHO/PRAINHA
ASSUNTO:	PROJETO DE GALERIA PARA TRAVESSIA DO CÓRREGO DOS QUIRINOS
LOCAL:	CÓRREGO DOS QUIRINOS - STA. ISABEL DO MARINHEIRINHO - PEDRANÓPOLIS/SP
ESCALA:	INDICADA
TÍTULO:	PROJETO DE IMPLANTAÇÃO DO BTCC 2,00x2,00
FOLHA:	01/01
REVISÃO:	02

MARCOS ADRIANO DA SILVA:09362512807 Assinado de forma digital por MARCOS ADRIANO DA SILVA:09362512807 Dados: 2022.10.18 17:00:08 -03'00'

projeto completo revisão 2.dwg