



DETALHE - SARJETÃO

ESC. 1:0,5

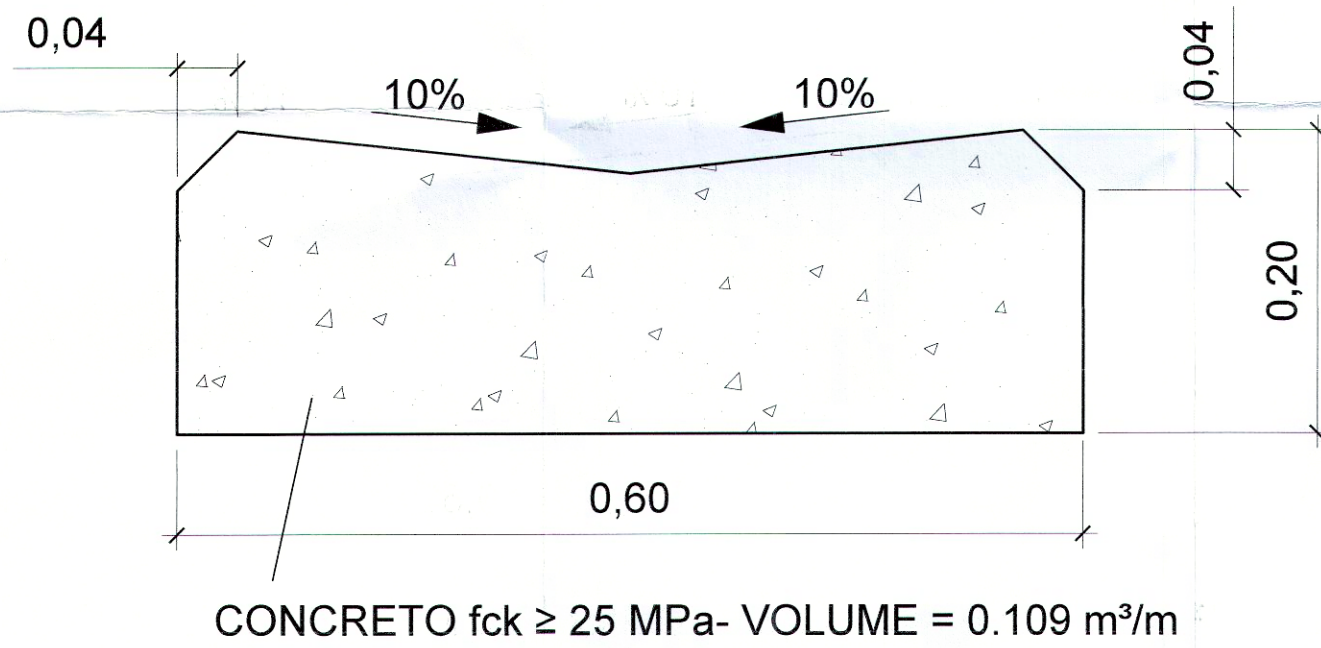


BOCA DE LOBO SIMPLES (BLS)

ESC. 1:20

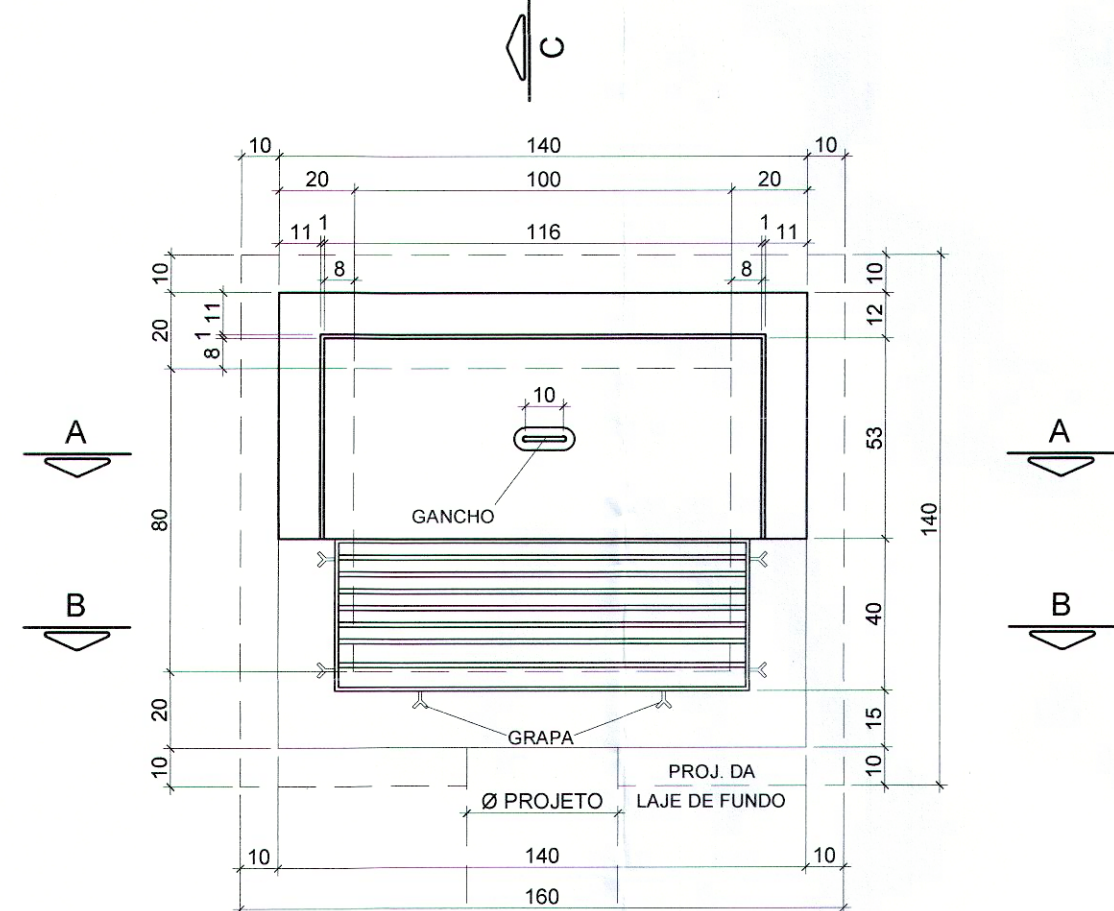


PLANTA

ESC. 1:20

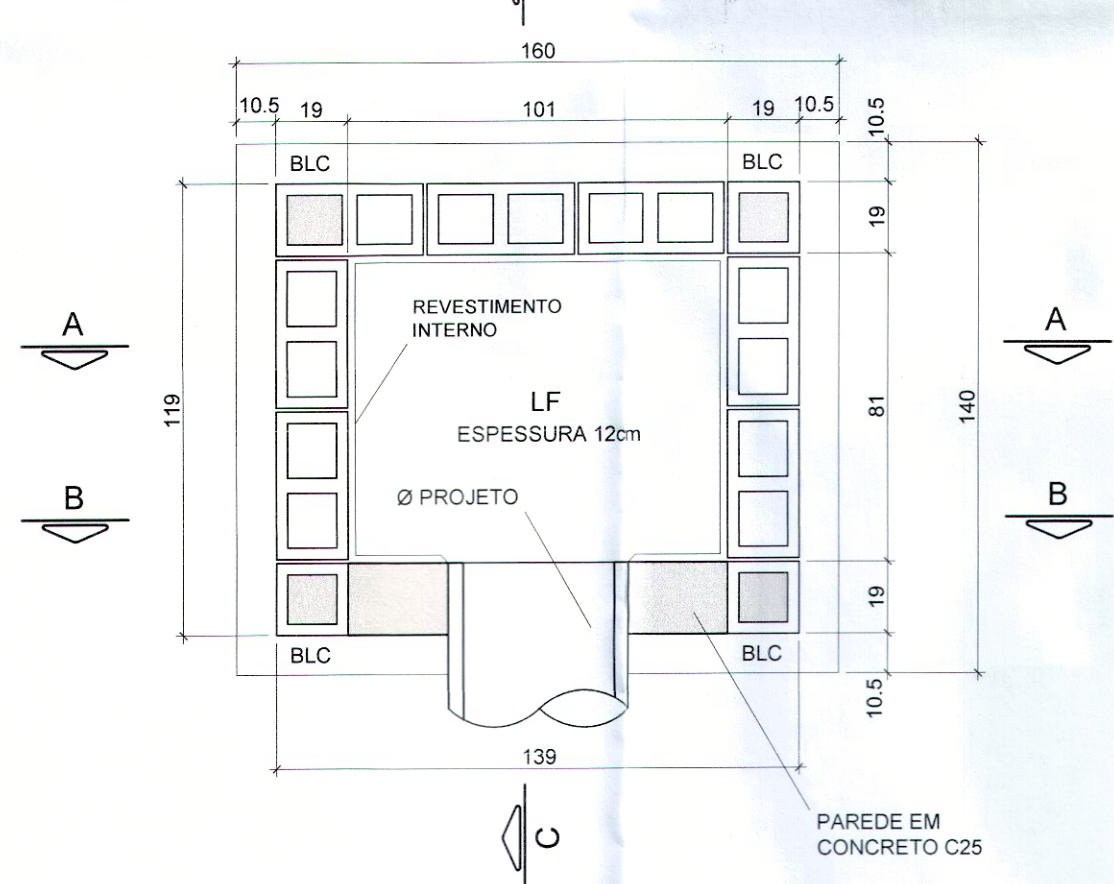

CORTE A-A


ESC. 1:20

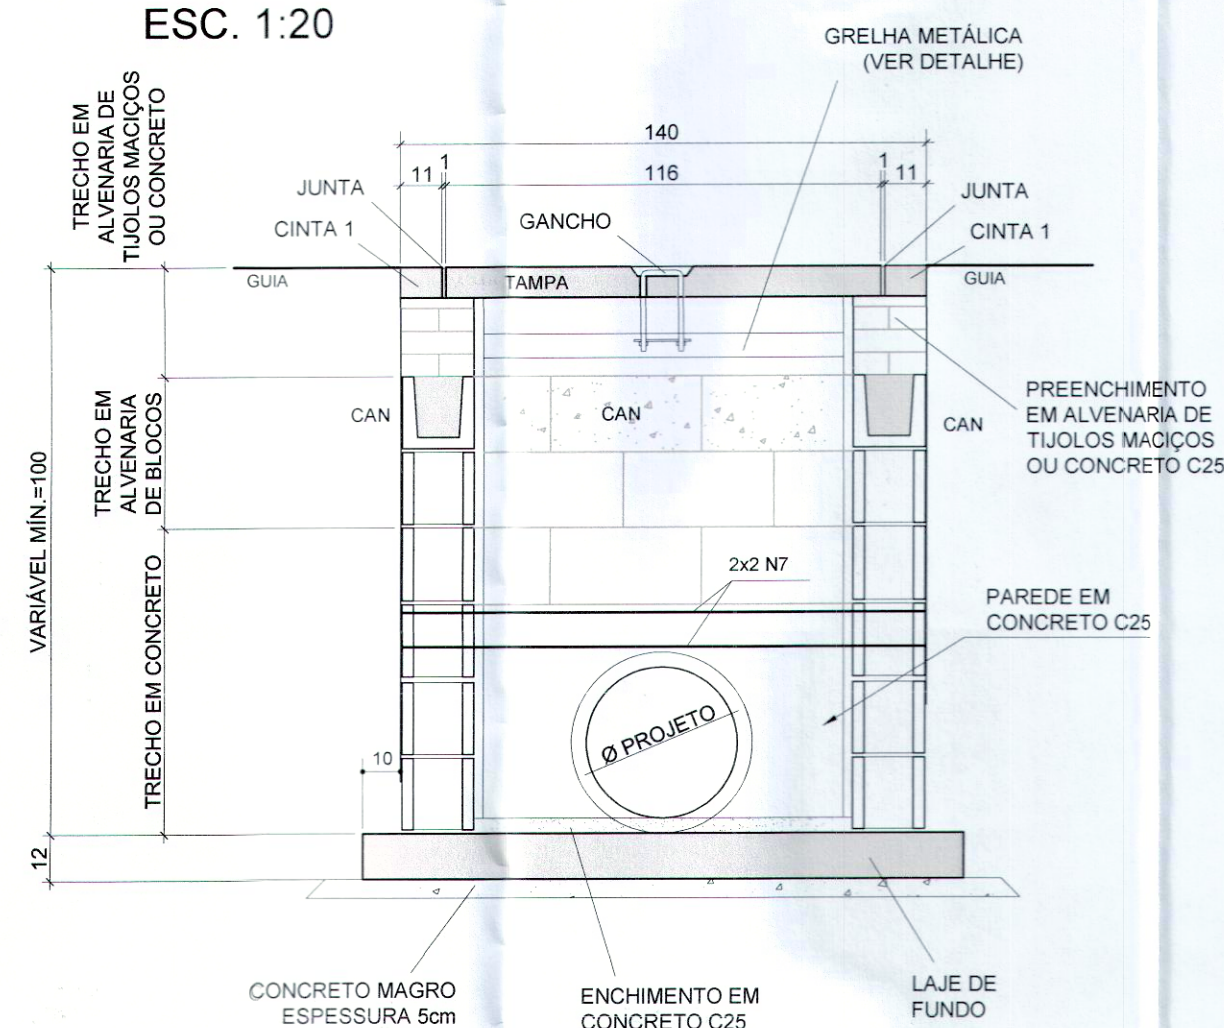

DETALHE - DISSIPADOR DE ENERGIA


PLANTA

ESC. 1:50

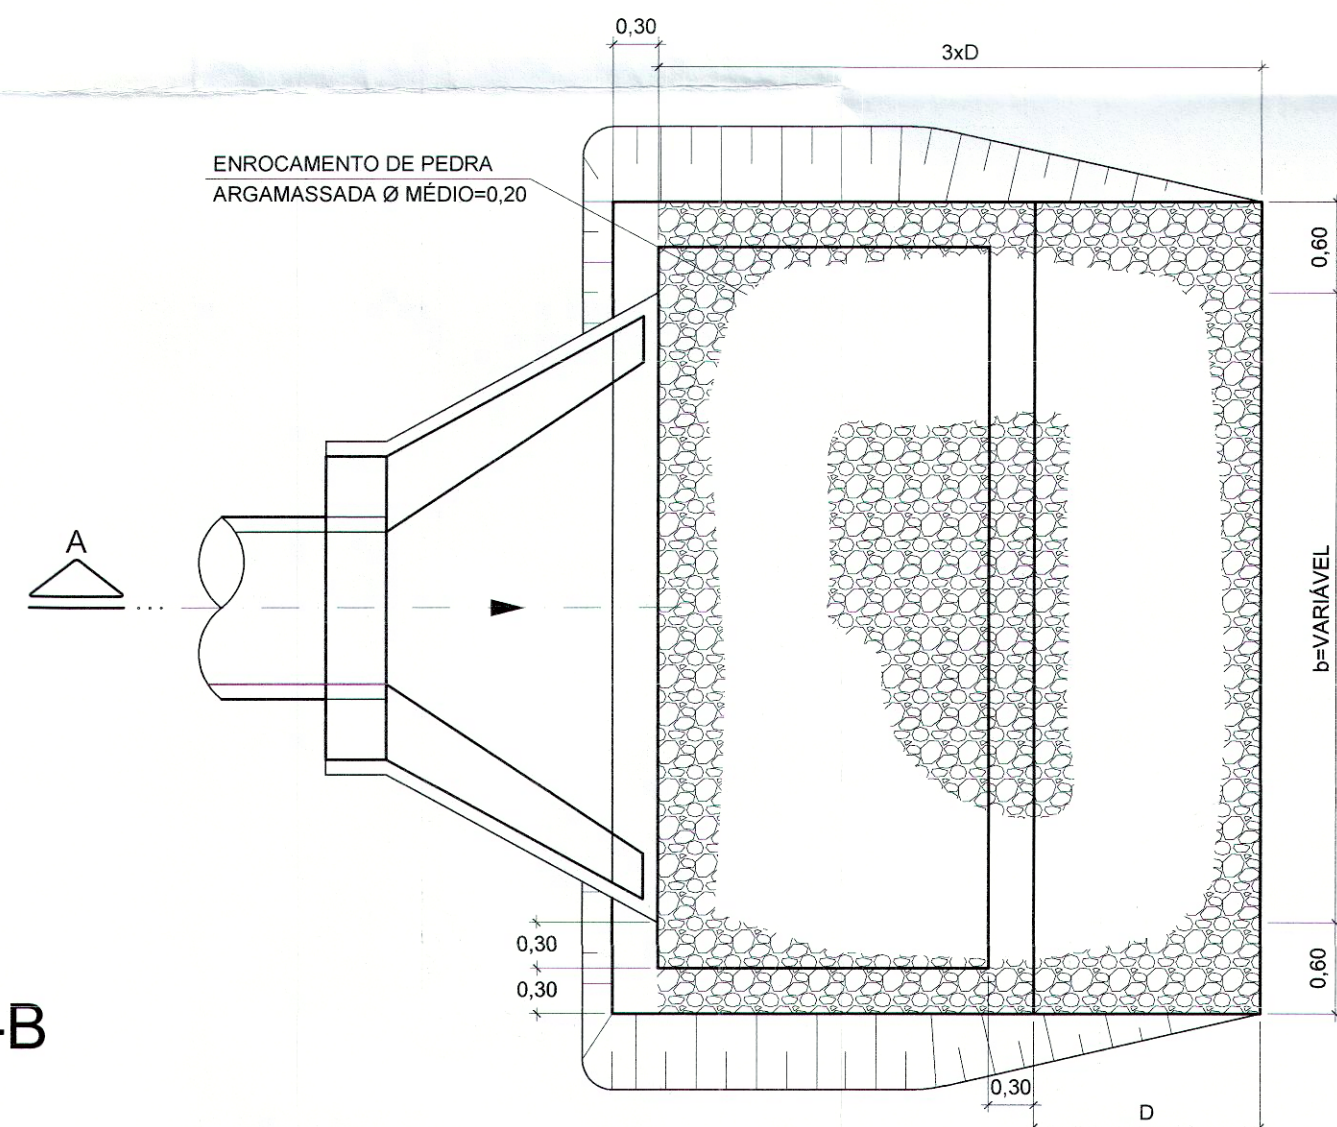


CORTE B-B

ESC. 1:20

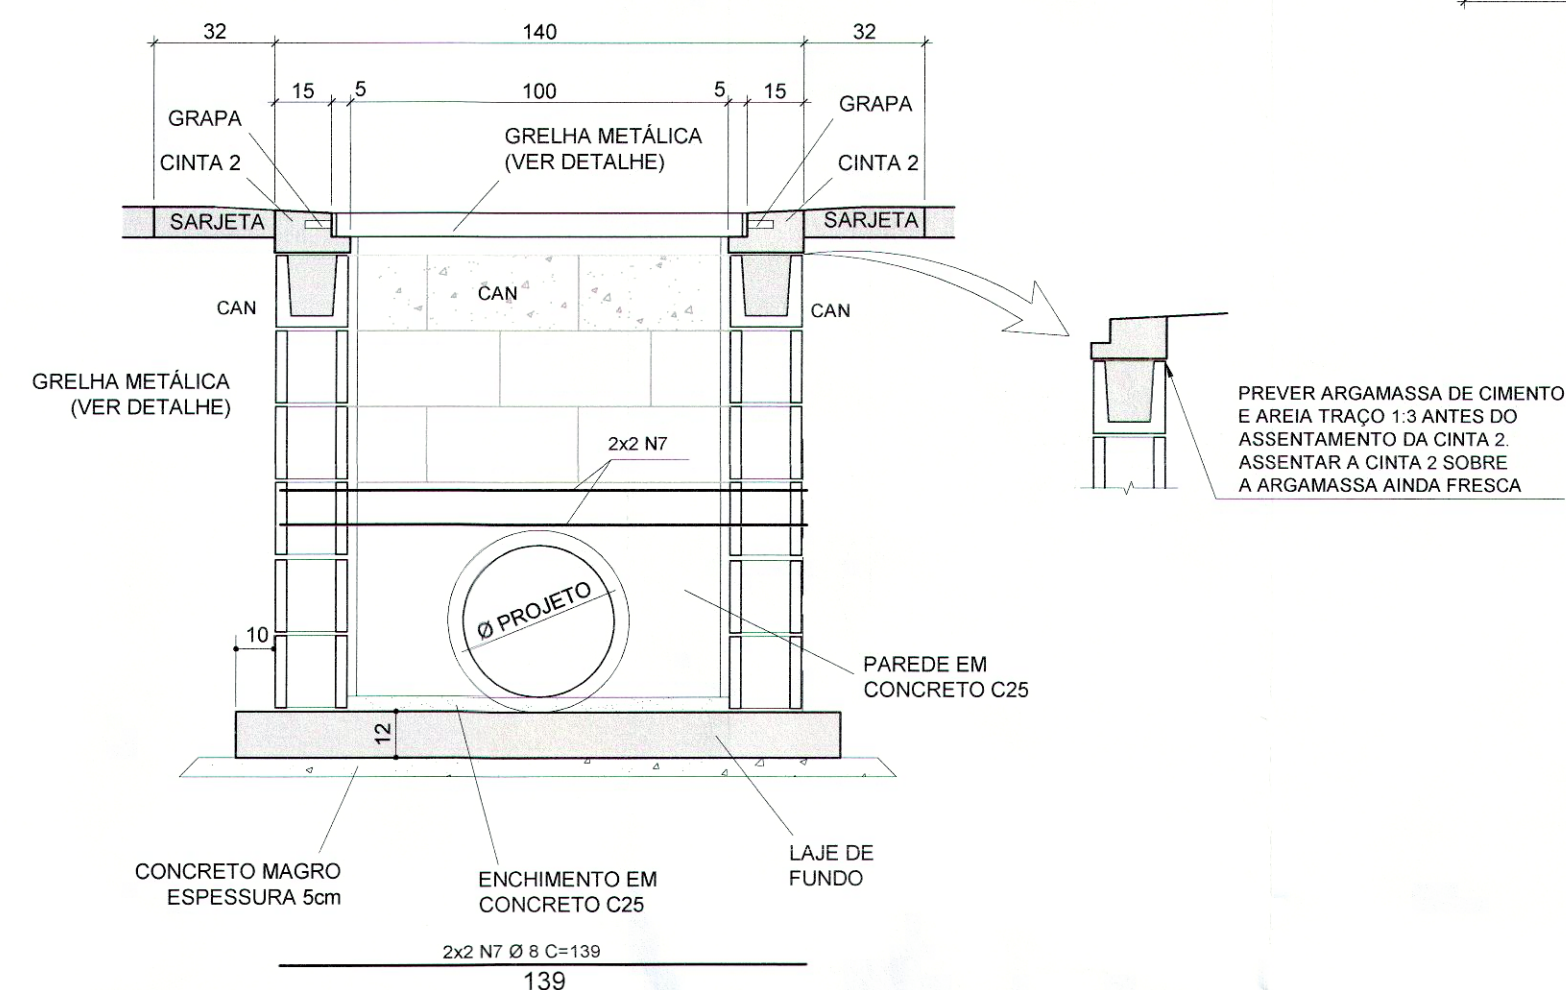

CORTE C-C


ESC. 1:20

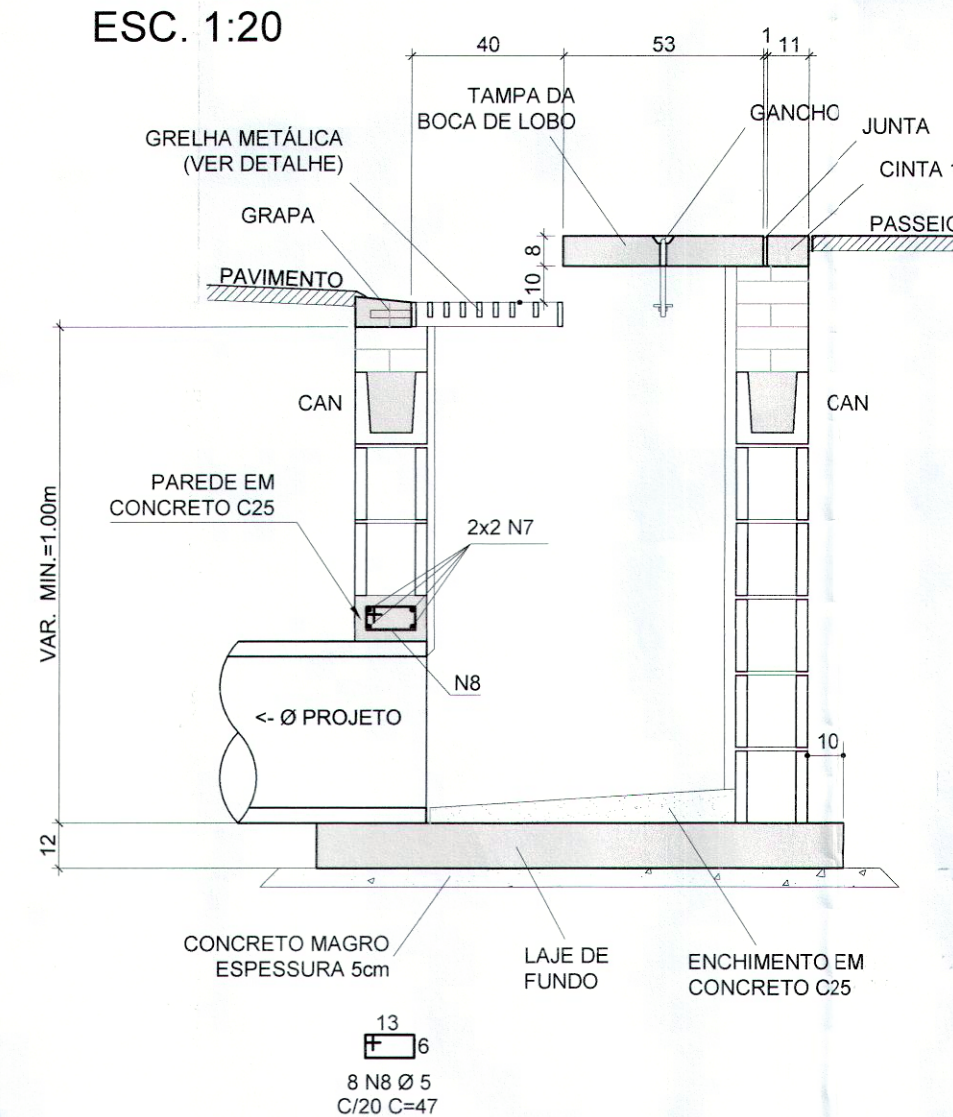

DETALHE DA GRELHA DA BOCA DE LOBO SIMPLES


DIMENSÕES EM MILÍMETROS

ESC. 1: 7,5

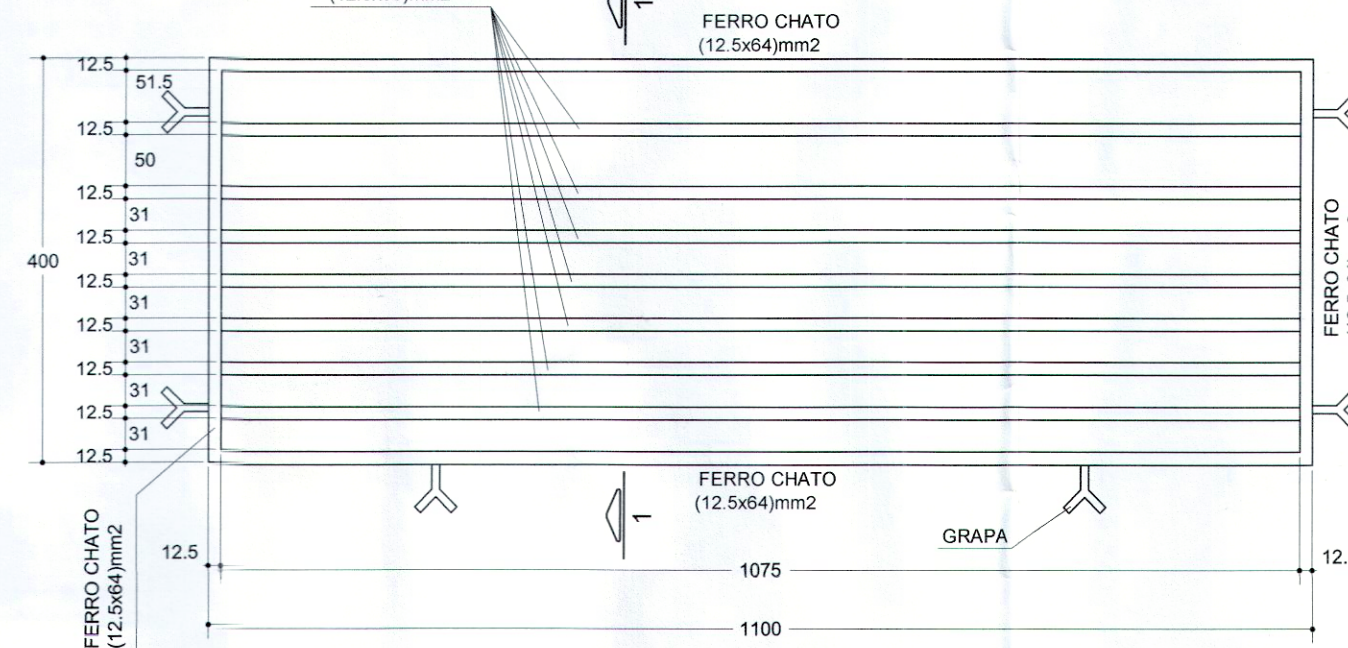


CORTE A-A

ESC. 1:50

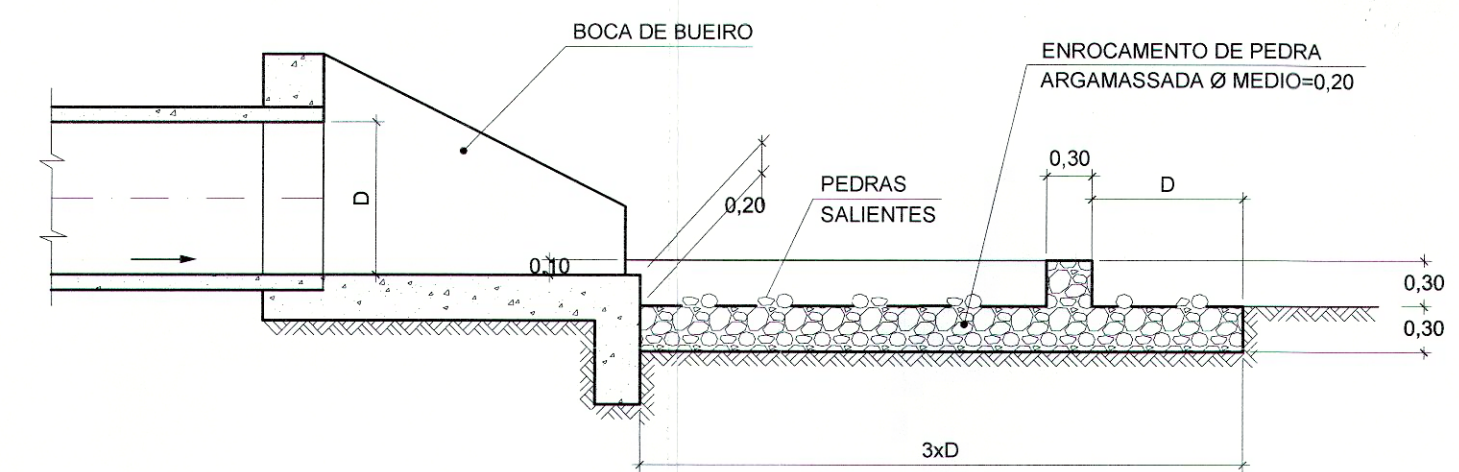


ARMADURA DA LAJE DE FUNDO

ESC. 1:20

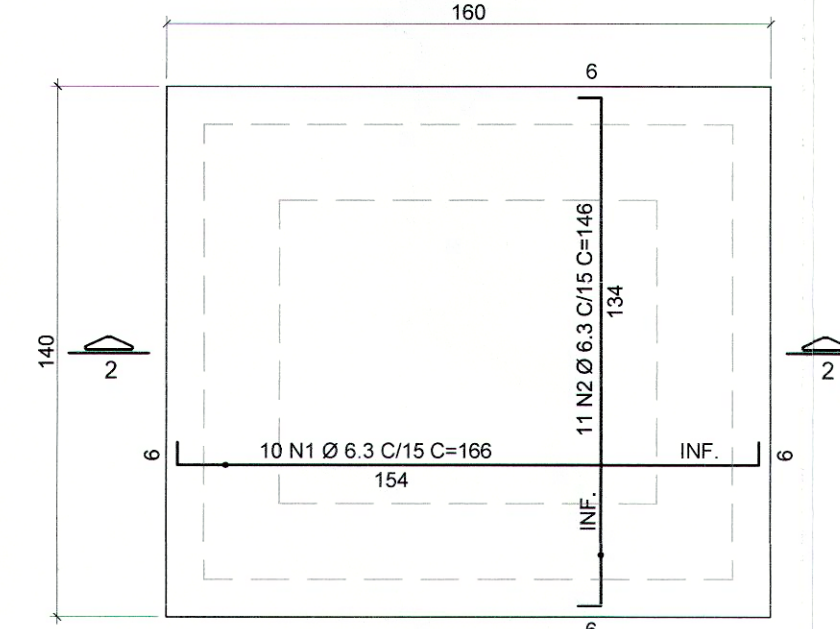


CORTE 2-2

ESC. 1:20

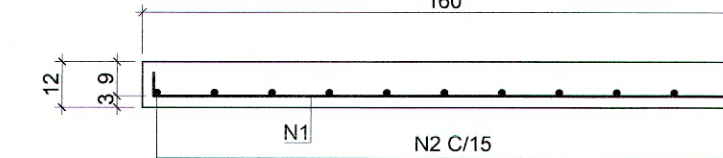


ARMADURA DA LAJE DA TAMPA

ESC. 1:15

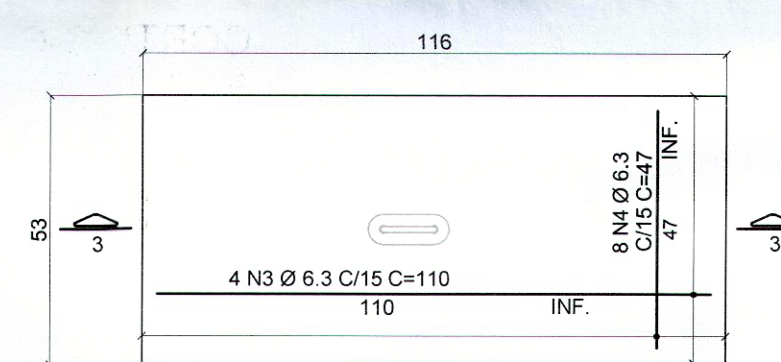


CORTE 3-3

ESC. 1:15

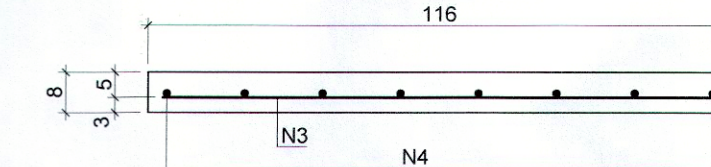


ARMADURA DO BLC (4X)

ESC. 1:20

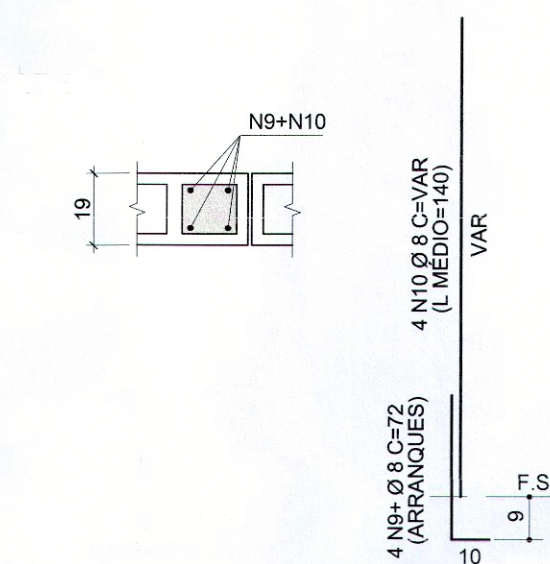


CORTE 1-1

ESC. 1: 7,5

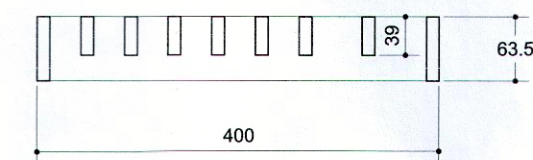


ARMADURA DA CINTA 1

ESC. 1: 15

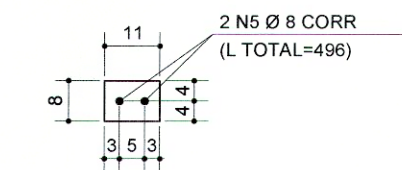


ARMADURA DA CINTA 2

ESC. 1: 15

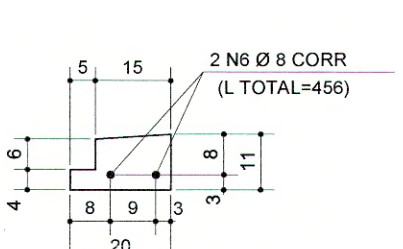

ARMADURAS DA CAN (2x)

ESC. 1: 20

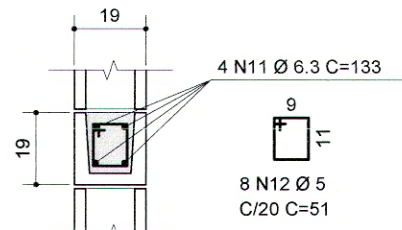

ARMADURAS DA CAN (2x)

ESC. 1: 20

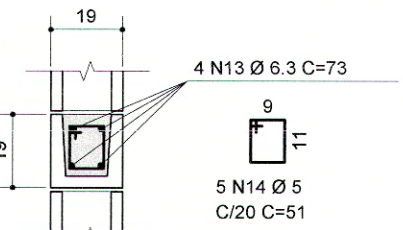


TABELA DE AÇO						
ELEMENTO	N	Ø	QUANT.	COMP. UNIT.	COMP. TOTAL	PESO KG
BLS	1	5	8	47	376	58

PROJETO BÁSICO - INFRA ESTRUTURA URBANA

Prefeitura Municipal de Pedranópolis

DENOMINAÇÃO GALERIA DE ÁGUAS PLUVIAIS (DRENAGEM)
 DETALHE - BOCA DE LOBO SIMPLES/ DISSIPADOR / SARJETÃO
 LOCAL RUA DONA MARI AURORA VILELA
 SANTA IZABEL DO MARINHEIRO
 MUNICÍPIO PEDRANÓPOLIS - SP
 PROPRIETÁRIO PREFEITURA MUNICIPAL DE PEDRANÓPOLIS

PREFEITURA MUNICIPAL DE PEDRANÓPOLIS
 Rua João Gonçalves Leite, 510
 CNPJ: 63.893.929/0001-07
 TELEFONE: (17) 3838-1101
 E-MAIL: prefeitura@pedranopolis.sp.gov.br

MARCOS ADRIANO DA SILVA

PREFEITO MUNICIPAL DE PEDRANÓPOLIS

WILLIAM JOSÉ REGIANI

ENG. CIVIL - CREA 040026348

Prefeitura Municipal de Pedranópolis
 S.O.P.
 APROVADO

Pedranópolis em 15/04/2020

Sei Carlos Fernandes de Almeida

ENGENHEIRO CIVIL

CREA N.º 0601229430