



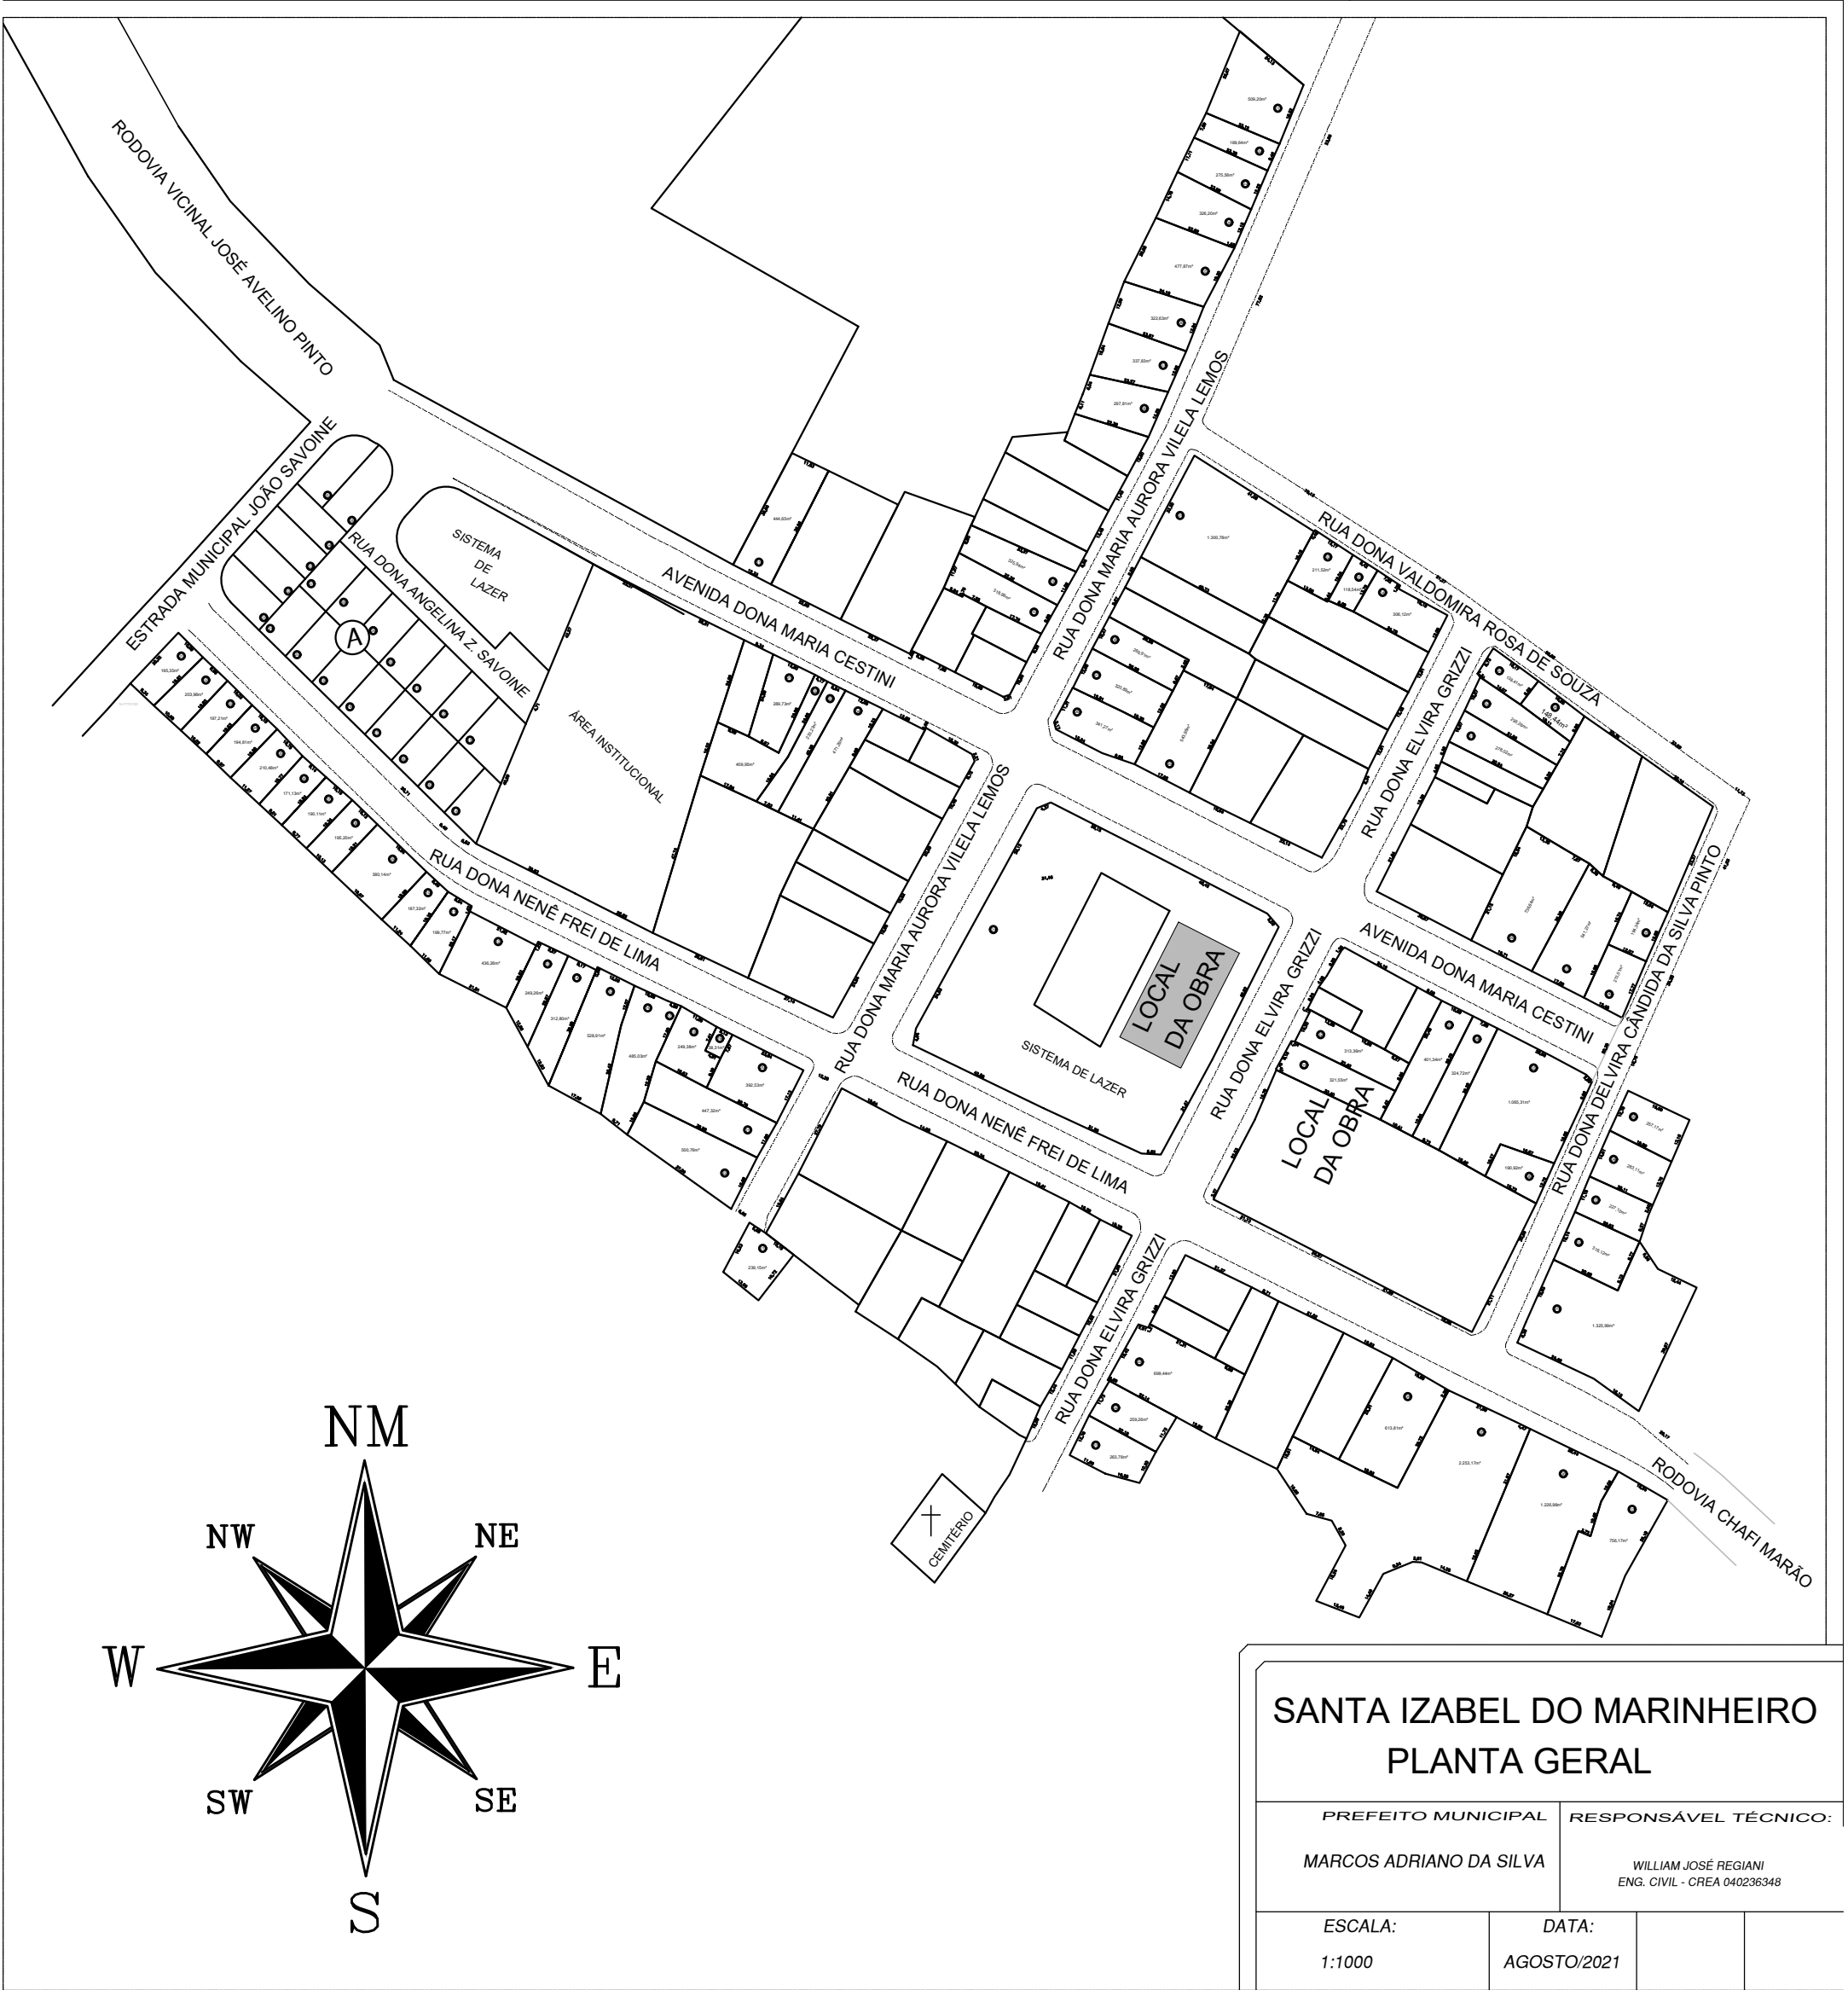

SANTA IZABEL DO MARINHEIRO			
PLANTA GERAL			
PREFEITO MUNICIPAL		RESPONSÁVEL TÉCNICO:	
MARCOS ADRIANO DA SILVA		WILLIAM JOSÉ REGIANI ENG. CIVIL - CREA 040236348	
ESCALA:		DATA:	
1:1000		AGOSTO/2021	

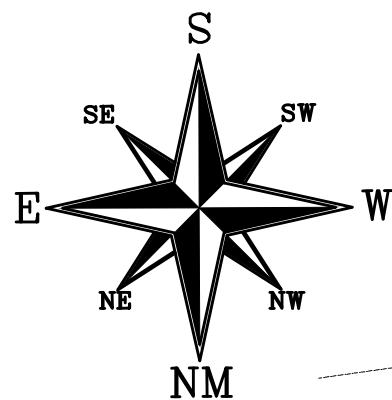

DULCELINA PLANTA GERAL			
PREFEITO MUNICIPAL		RESPONSÁVEL TÉCNICO:	
MARCOS ADRIANO DA SILVA		WILLIAM JOSÉ REGIANI ENG. CIVIL - CREA 040236348	
ESCALA:		DATA:	
1:500		AGOSTO/2021	

