

Revisões (discriminação)	Nº	Data	Rubrica

PROJETO
CASA DE CONVIVÊNCIA


ENDEREÇO / MUNICÍPIO

TÍTULO	ÁREA	FOLHA
ARQUITETURA	ARQ	01/10

PLANTA PAV. TÉRREO

ESCALA GRÁFICA 	ESCALA NOMINAL 1:50	DATA ABRIL/2021
ASSINATURAS proprietário		CNPJ
aprovação do projeto – responsável técnico		c.r.e.a. pref. a.r.t.
obra – responsável técnico		c.r.e.a. pref. a.r.t.

CÓDIGO CDHU EMPREENDIMENTO									
Projeto				Região		Município		Versão	Etapa do Projeto
									P F

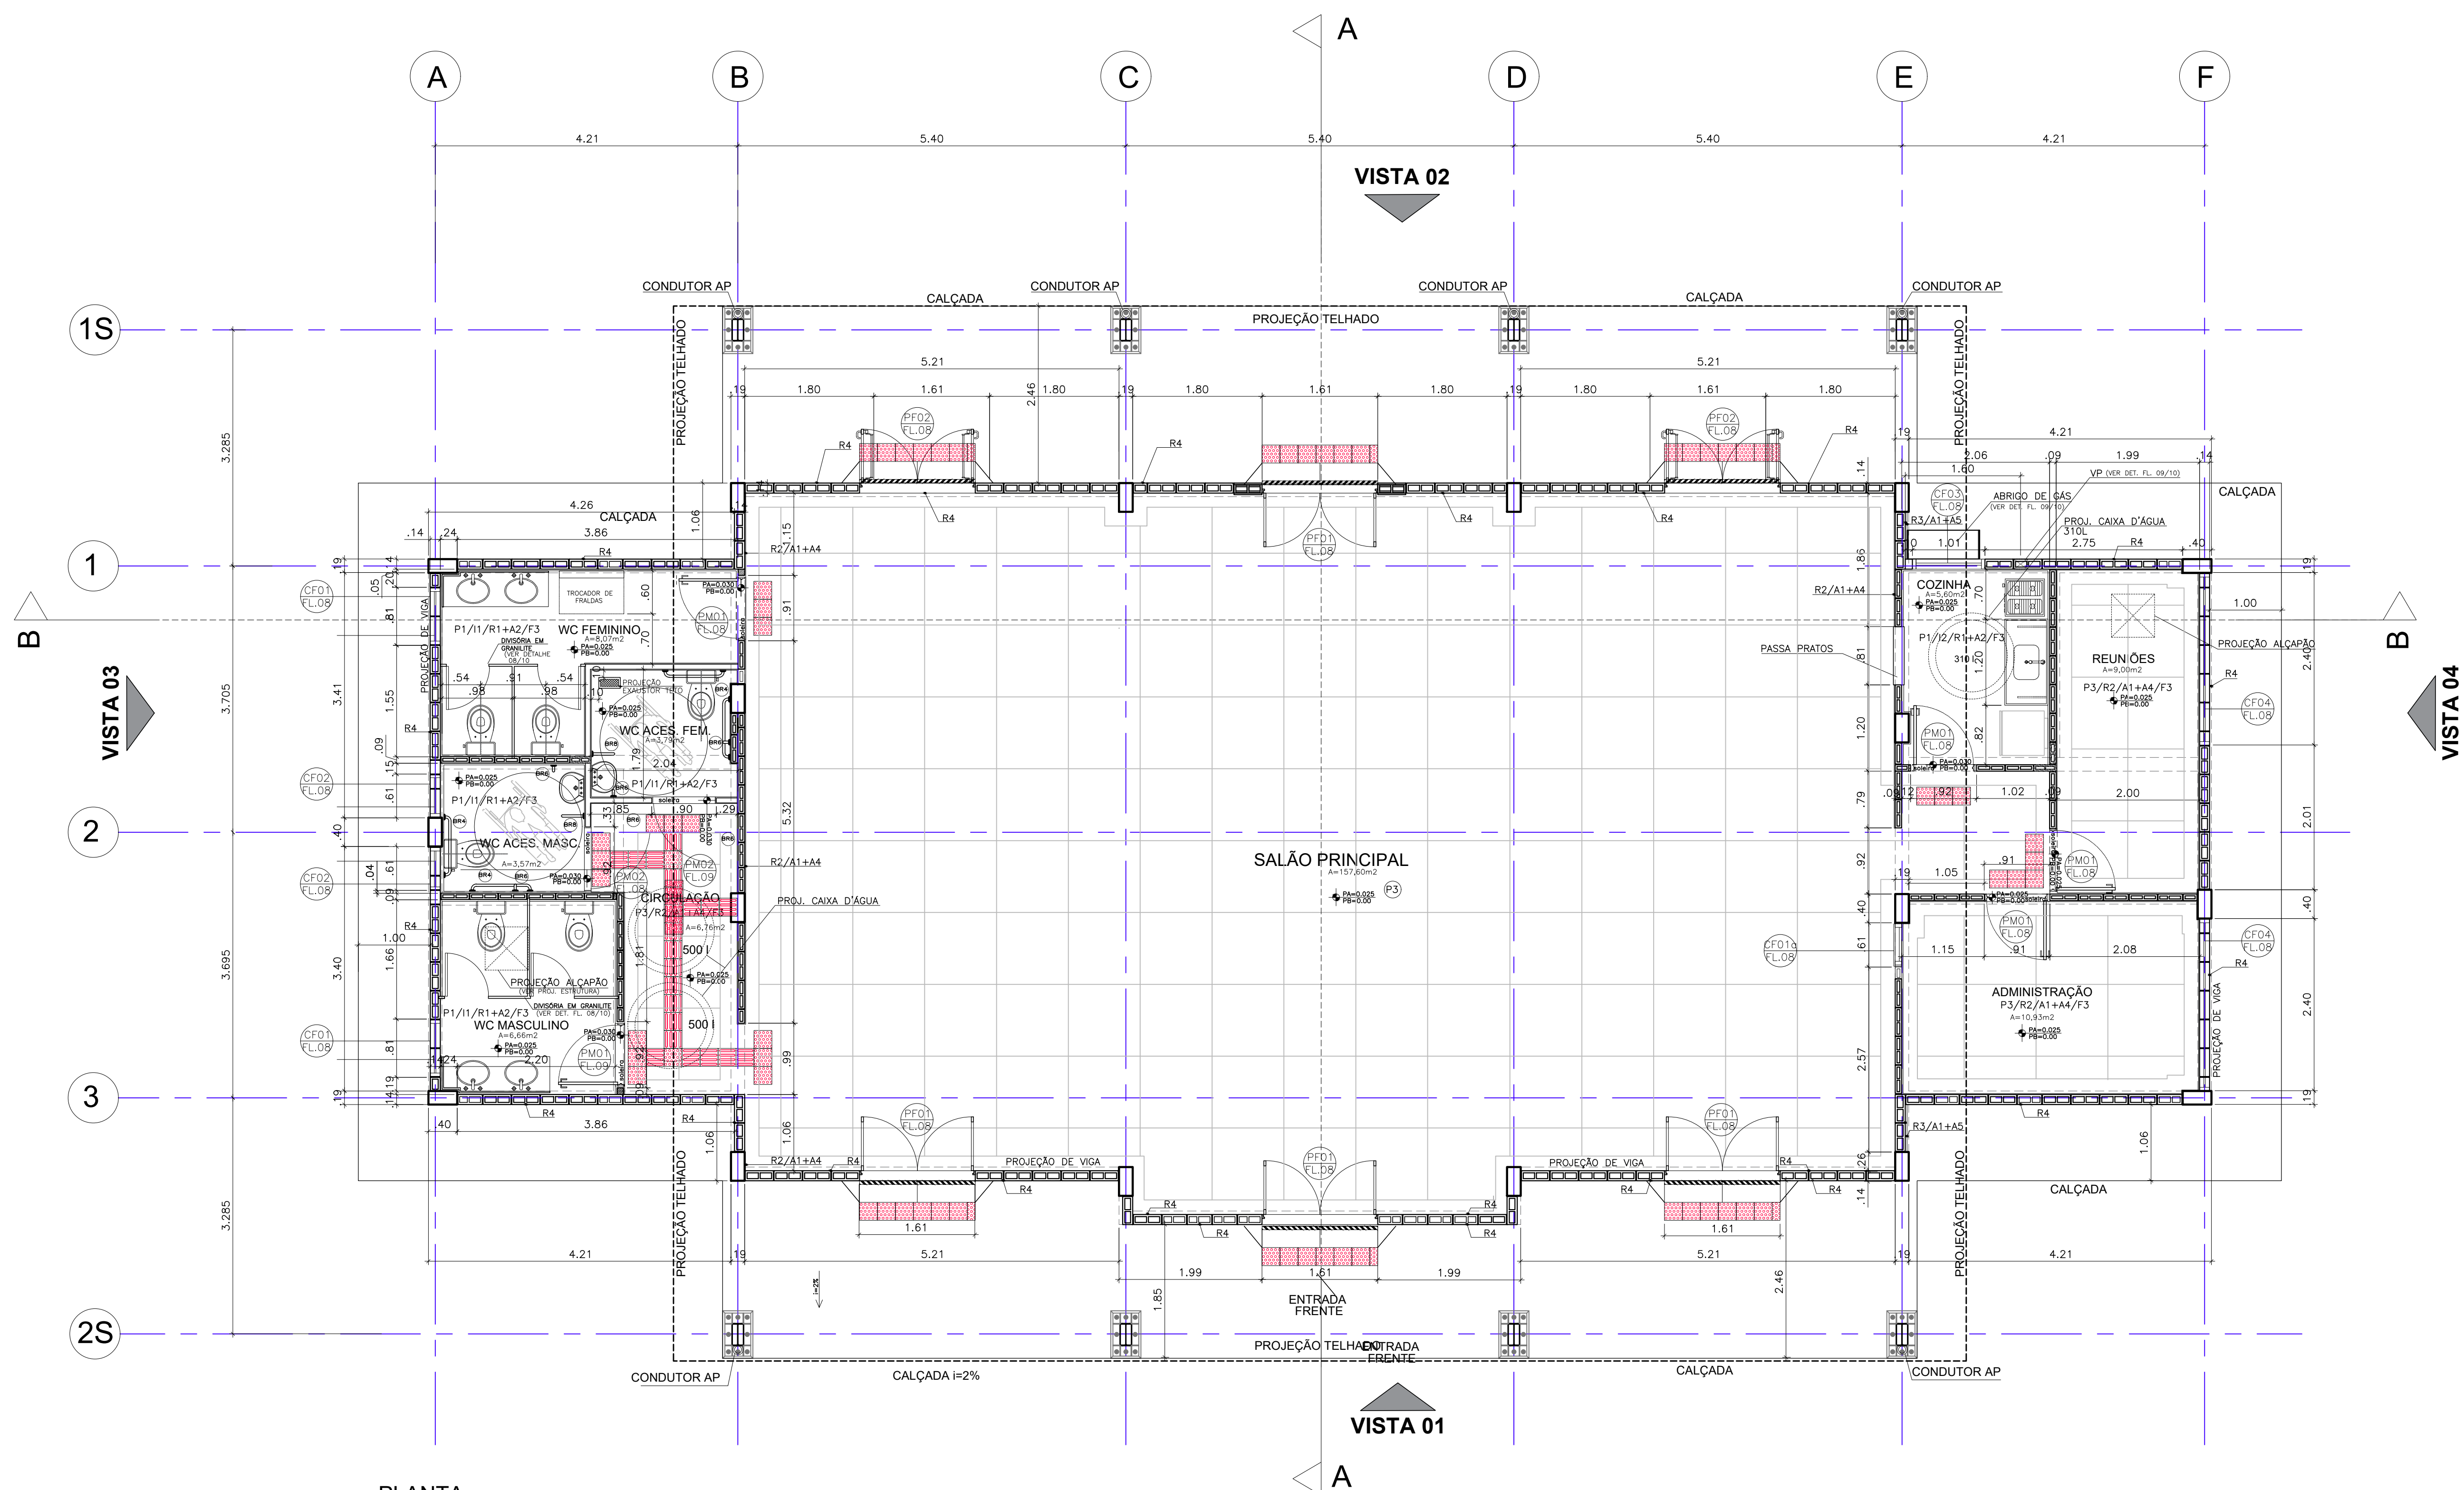

PLANTA
ESC.: 1:50

FONTE / DADOS DE BASE

CDHU
ENG. FERNANDO AREVALILLO LLATA SUPERINTENDENTE DE PROJETOS
ARQ. ANA MARIA A. COELHO GERENTE
ARQ. LUIS GUSTAVO DELLA NOCE GESTOR
ARQ. GISELE L. S. ANDRADE MUNHOZ ARQUITETA
TEC. ANA CAROLINA DE QUADROS PROJETISTA

Revisões (discriminação)	Nº	Data	Rubrica

CDHU Companhia de Desenvolvimento Habitacional e Urbano
Rua Boa Vista, 170 - São Paulo - Tel. 2505.2000 - CNPJ 47.865.597/0001-09

PROJETO
CASA DE CONVIVÊNCIA

ENDEREÇO / MUNICÍPIO

TÍTULO
ARQUITETURA | ÁREA | FOLHA
ARQ | 02/10

ASSUNTO

PLANTA LAJE COBERTURA
AMPLIAÇÃO CAIXILHOS FIXOS

ESCALA GRÁFICA | ESCALA NOMINAL | DATA
0 0,5 1 1,50 (m) | INDICADA | ABRIL/2021

ASSINATURAS
proprietário | CNPJ

aprovação do projeto - responsável técnico | c.r.e.a. |
pref. |
o.r.t. |
obra - responsável técnico | c.r.e.a. |
pref. |
o.r.t. |

ESPAÇO PARA APROVAÇÃO

CODIGO CDHU
EMPENHAMENTO
Projeto | Regio | Municipio | Versão Etapa de Projeto
P | E

PLANTA LAJE COBERTURA
ESC.: 1:50


VISTA 02

VISTA 03

VISTA 04

VISTA 01

CDHU
ENG. FERNANDO AREVALILLO LLATA SUPERINTENDENTE DE PROJETOS
ARQ. ANA MARIA A. COELHO GERENTE
ARQ. LUIS GUSTAVO DELLA NOCE GESTOR
ARQ. GISELE L. S. ANDRADE MUNHOZ ARQUITETA
TEC. ANA CAROLINA DE QUADROS PROJETA

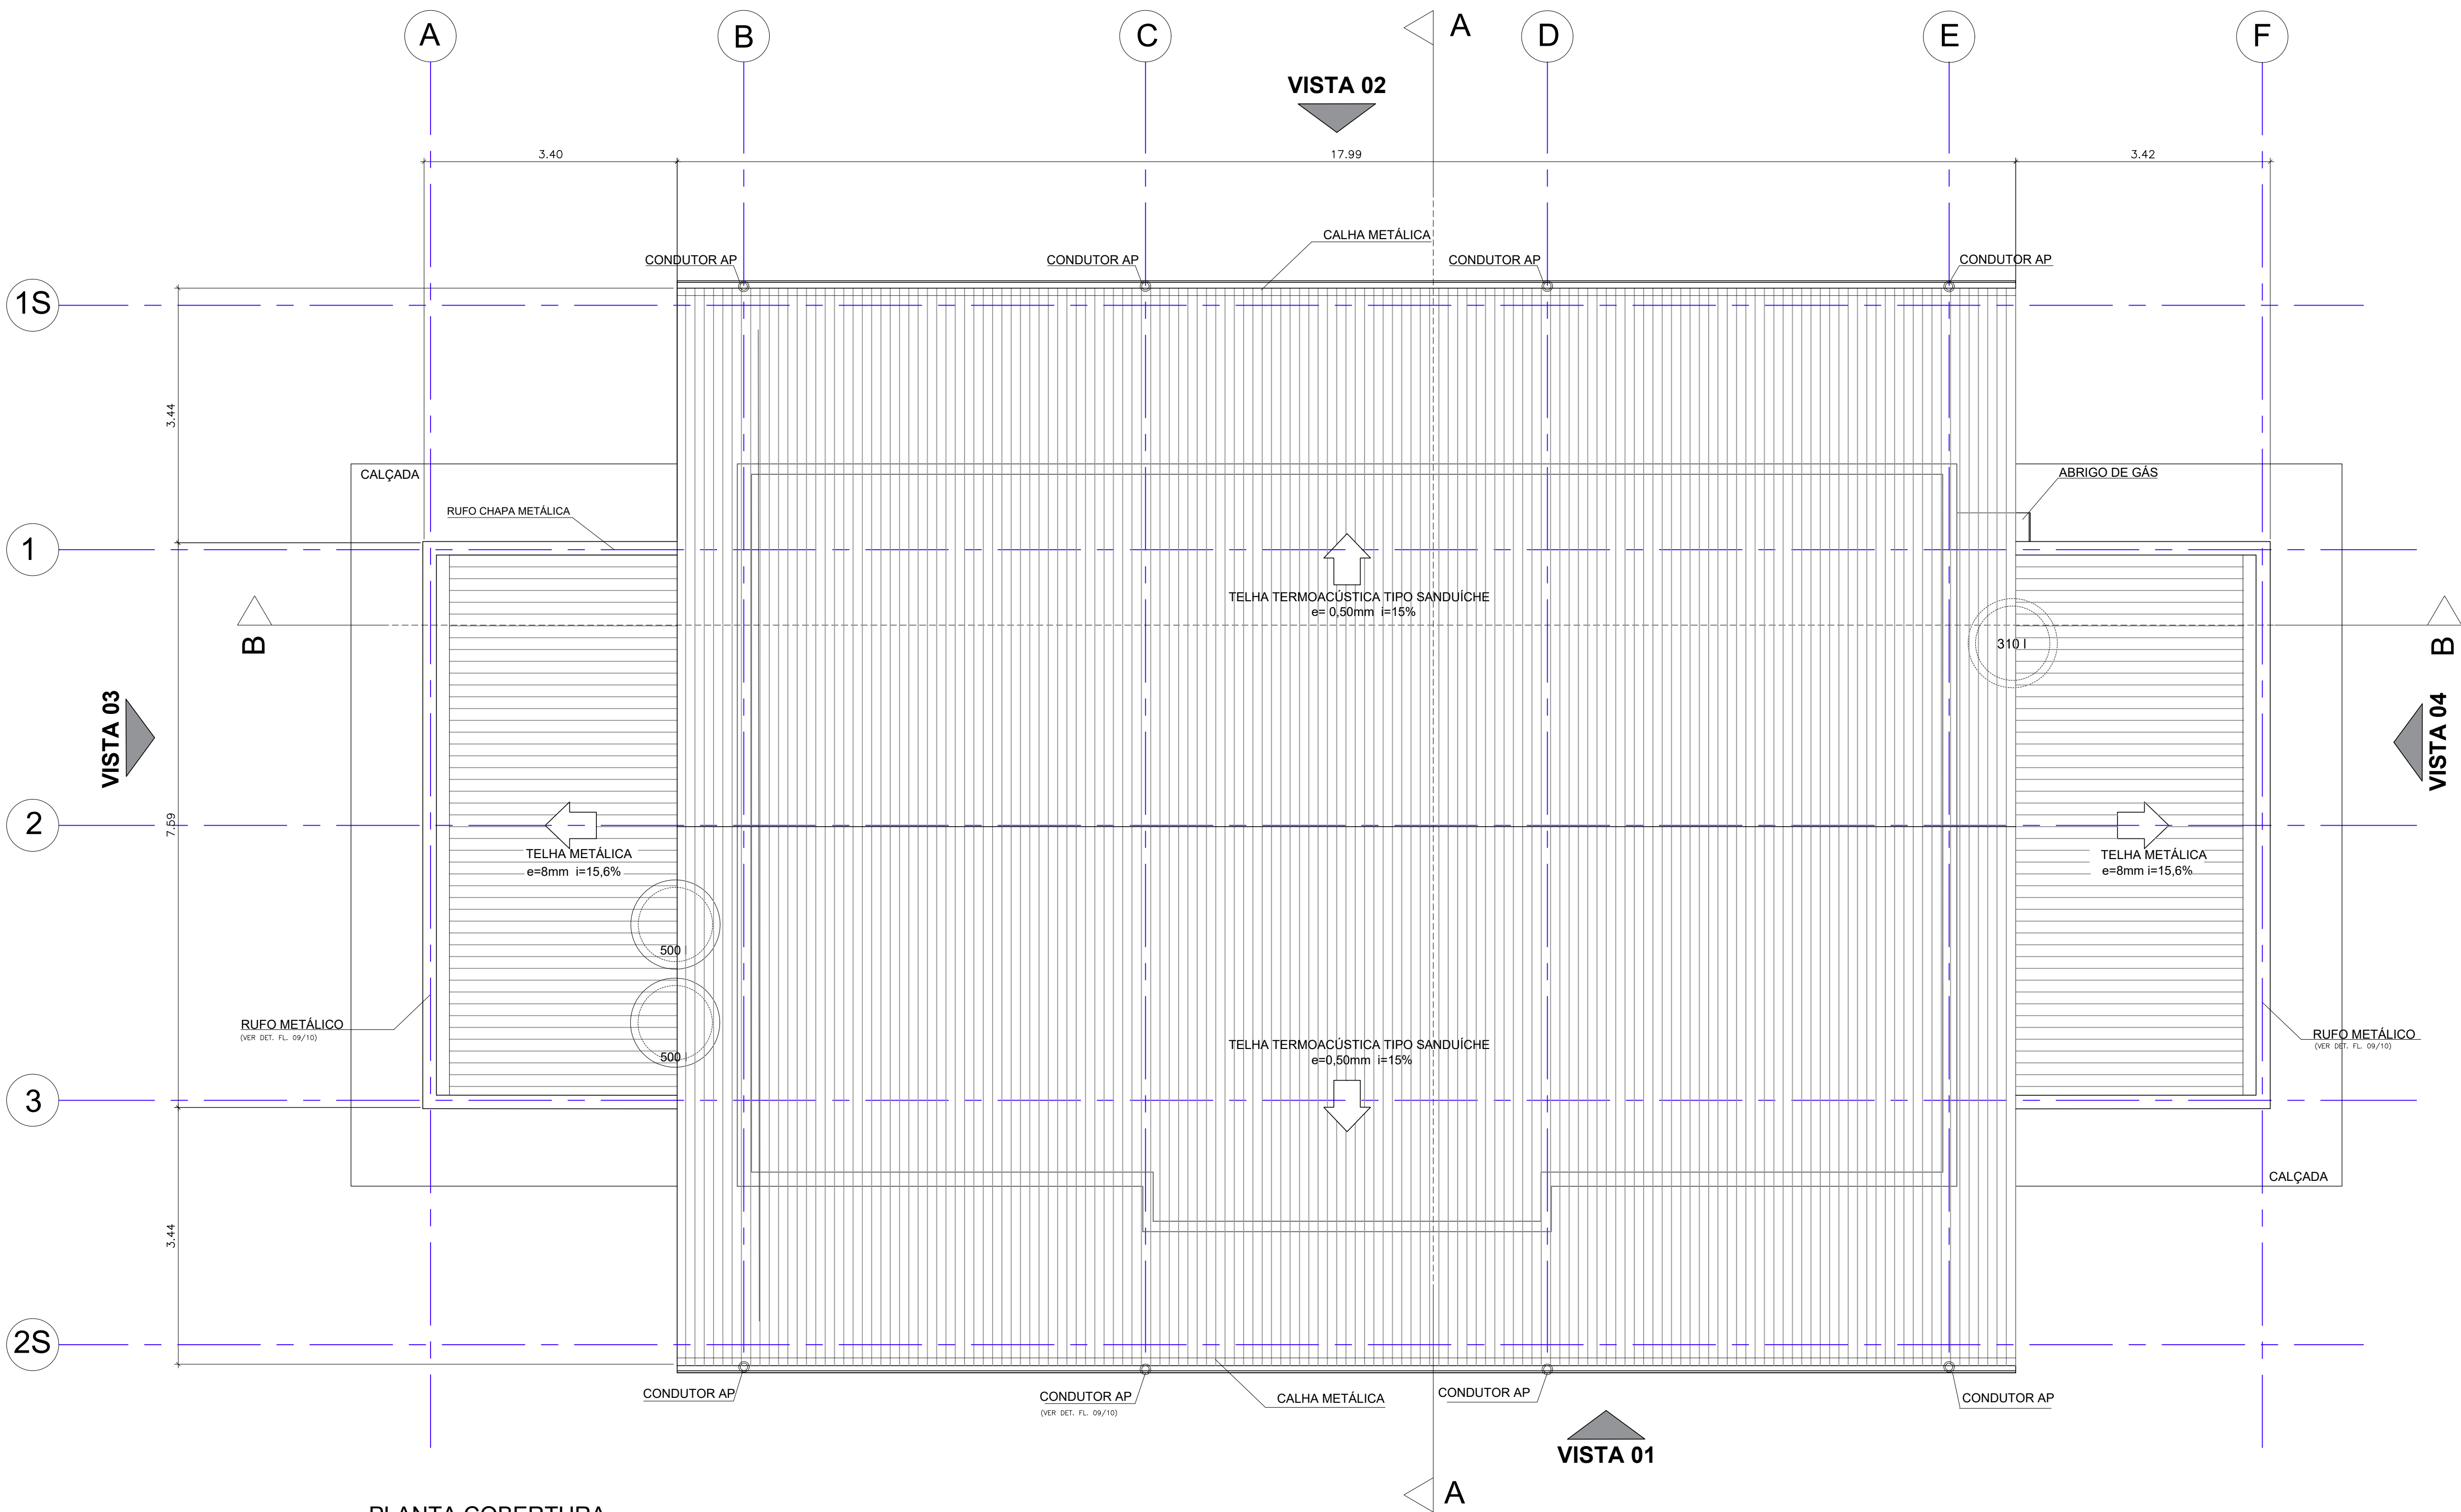

PLANTA COBERTURA
ESC.: 1:50

Revisões (discriminação)	Nº	Data	Rubrica

CDHU Companhia de Desenvolvimento Habitacional e Urbano
Rua Boa Vista, 170 - São Paulo - Tel. 2505.2000 - CNPJ 47.865.597/0001-09

PROJETO
CASA DE CONVIVÊNCIA

ENDEREÇO / MUNICÍPIO

TÍTULO
ARQUITETURA
ÁREA
FOLHA
ARQ 03/10
ASSUNTO

PLANTA DE COBERTURA


ESCALA GRÁFICA
0 0,5 1 1,50 (m)
ESCALA NOMINAL
1:50
DATA
ABRIL/2021

ASSINATURAS
proprietário
CNPJ
aprovação do projeto - responsável técnico
c.r.e.a.
pref.
o.r.t.
obra - responsável técnico
c.r.e.a.
pref.
o.r.t.

ESPAÇO PARA APROVAÇÃO


CODIGO CDHU
EMPENHAMENTO
Projeto
Região
Município
Versão Etapa de Projeto
P E

CDHU
ENG. FERNANDO AREVALILLO LLATA SUPERINTENDENTE DE PROJETOS
ARQ. ANA MARIA A. COELHO GERENTE
ARQ. LUIS GUSTAVO DELLA NOCE GESTOR
ARQ. GISELE L. S. ANDRADE MUNHOZ ARQUITETA
TEC. ANA CAROLINA DE QUADROS PROJETISTA

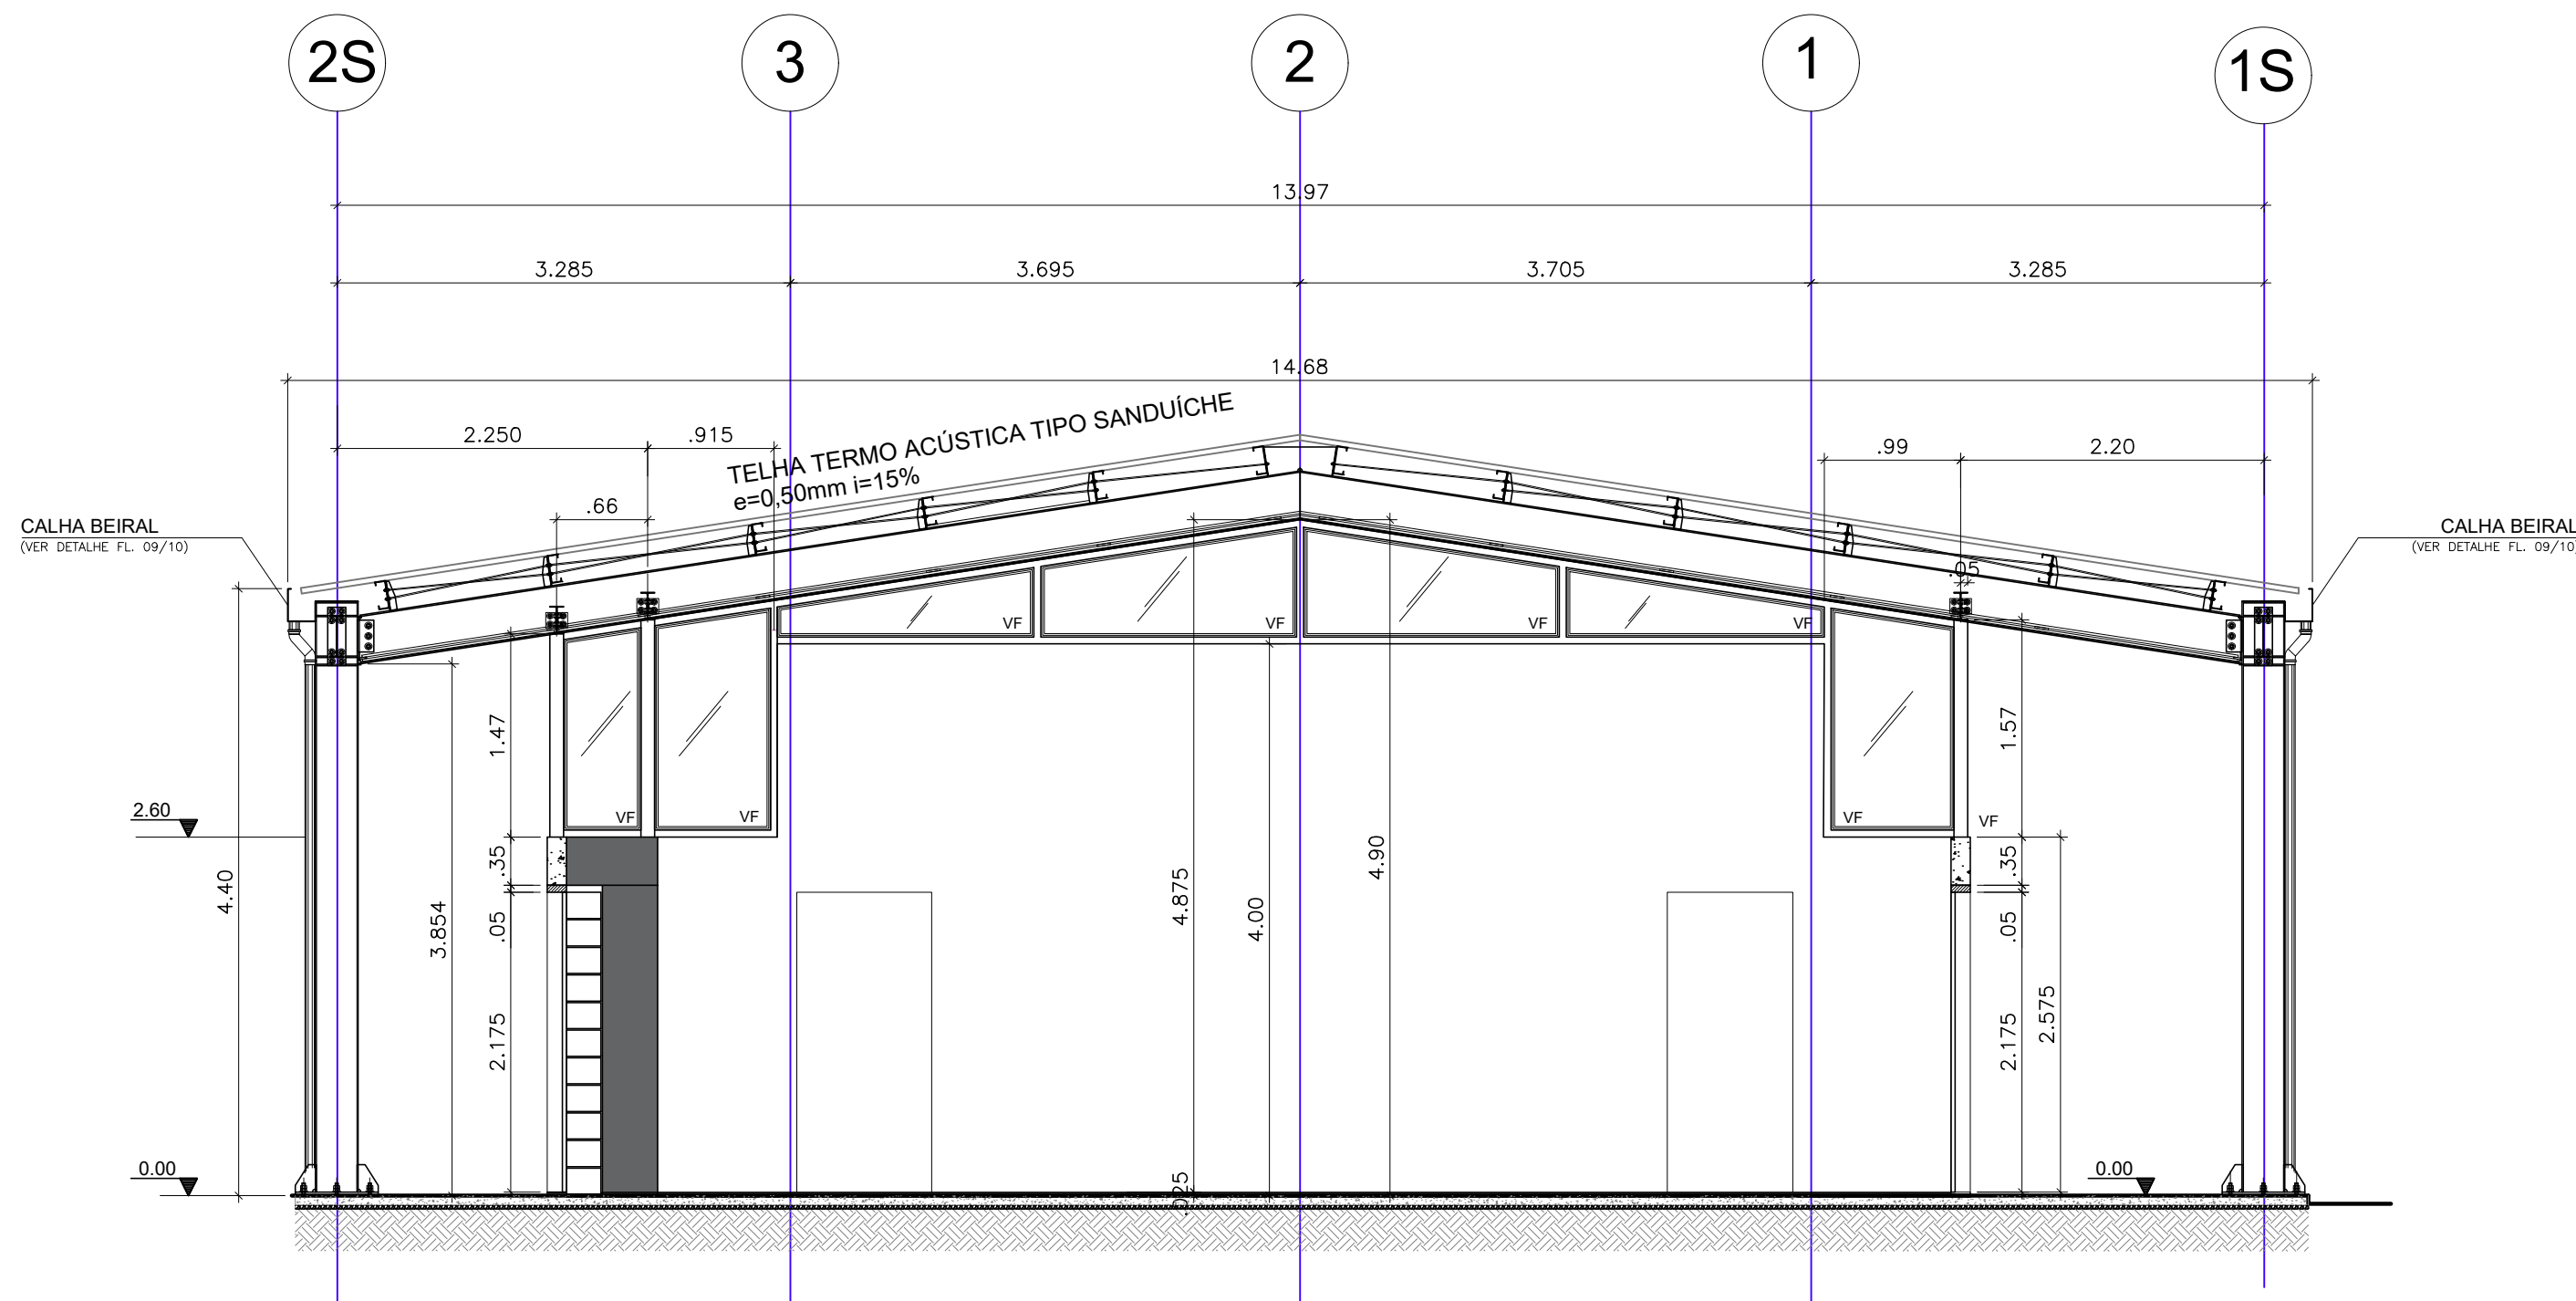

CORTE A-A
ESC.: 1:50

Revisões (discriminação)	Nº	Data	Rubrica

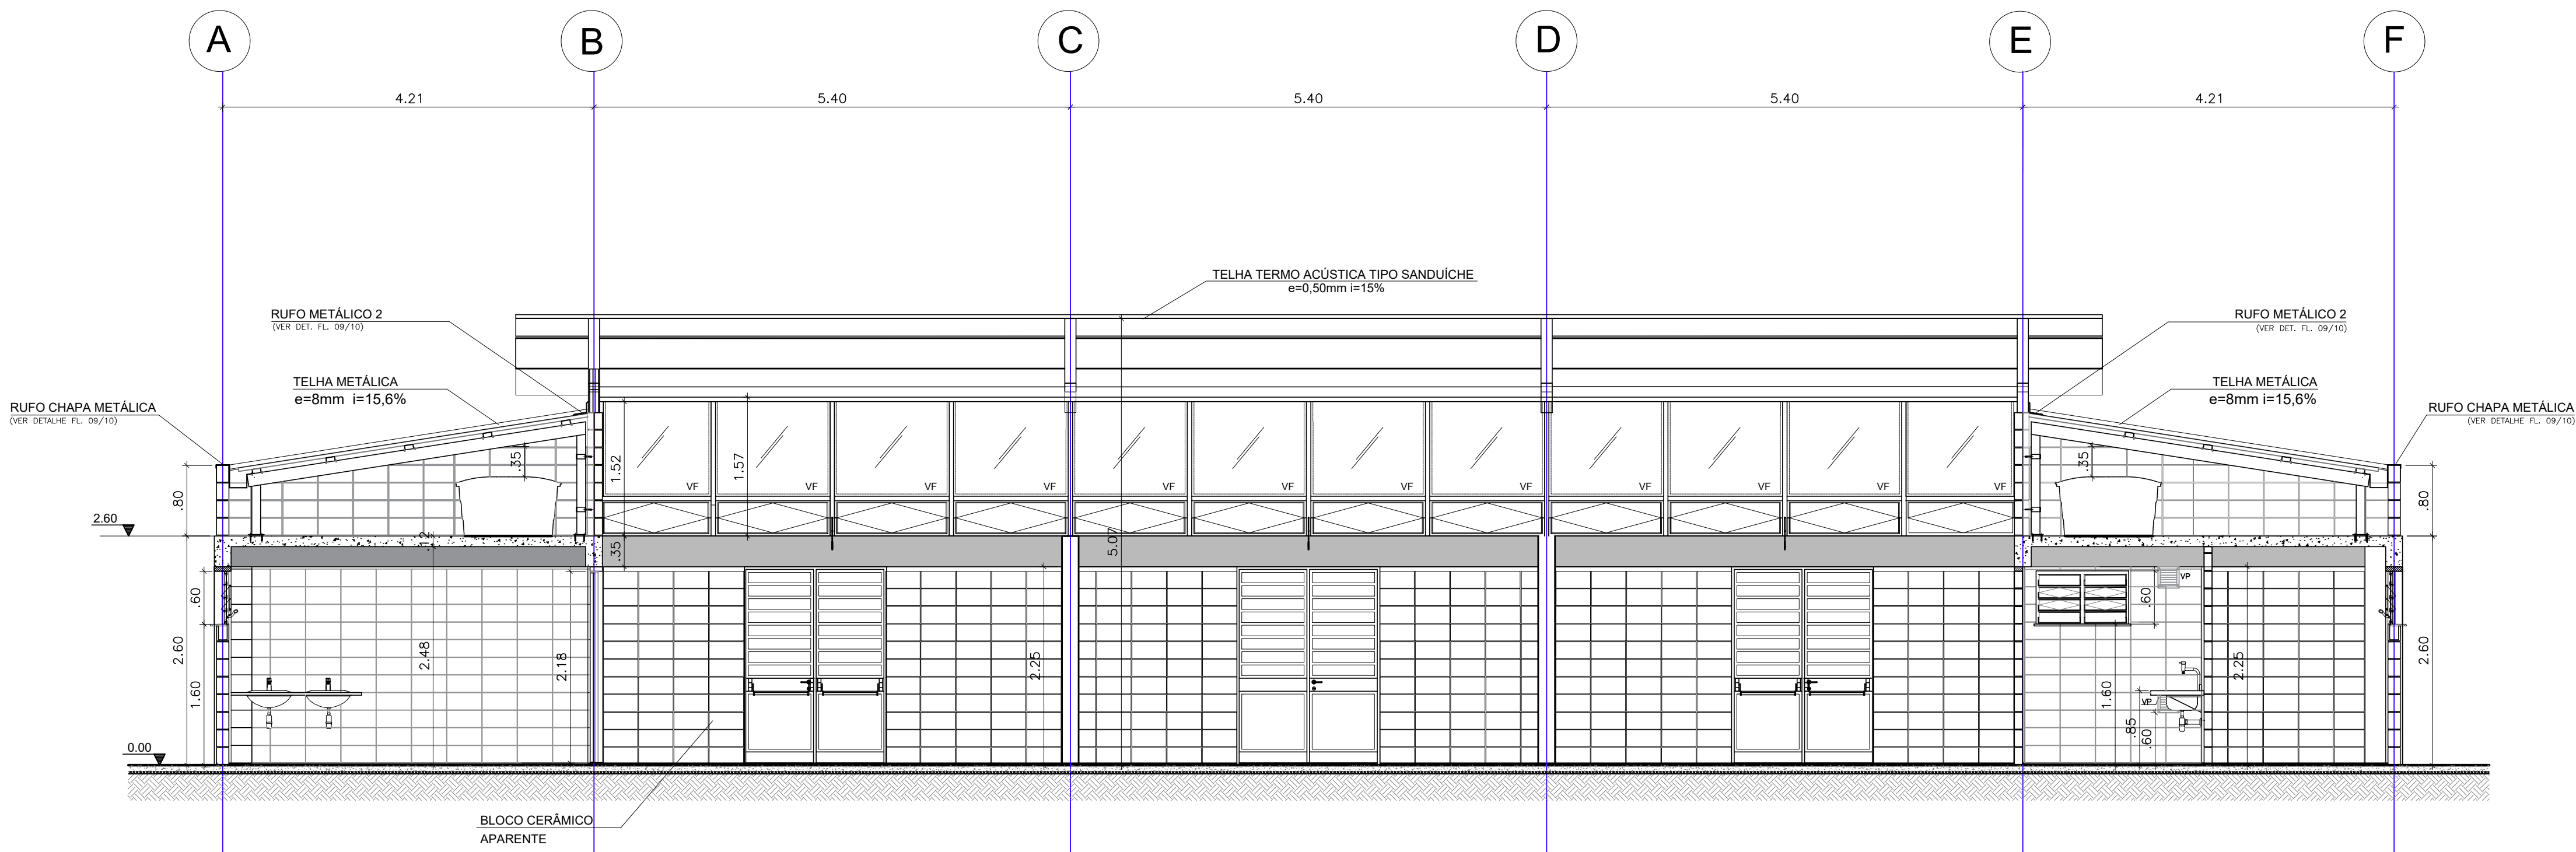

CORTE B-B
ESC.: 1:50

CDHU Companhia de Desenvolvimento Habitacional e Urbano
Rua Boa Vista, 170 - São Paulo - Tel. 2505.2000 - CNPJ 47.865.597/0001-09

PROJETO
CASA DE CONVIVÊNCIA

ENDEREÇO / MUNICÍPIO

TÍTULO
ARQUITETURA | ÁREA | FOLHA
ARQ | 04/10

ASSUNTO

CORTES AA E BB

ESCALA GRÁFICA | ESCALA NOMINAL | DATA
0 0.5 1 1.50 (m) | 1:50 | ABRIL/2021


ASSINATURAS
proprietário | CNPJ

aprovação do projeto - responsável técnico | c.r.e.a. | pref. | o.r.t.
obra - responsável técnico | c.r.e.a. | pref. | o.r.t.

ESPAÇO PARA APROVAÇÃO


CODIGO CDHU
EMPENHAMENTO
Projeto | Registro | Município | Versão Etapa de Projeto
P | E

CDHU
ENG. FERNANDO AREVALILLO LLATA SUPERINTENDENTE DE PROJETOS
ARQ. ANA MARIA A. COELHO GERENTE
ARQ. LUIS GUSTAVO DELLA NOCE GESTOR
ARQ. GISELE L. S. ANDRADE MUNHOZ ARQUITETA
TEC. ANA CAROLINA DE QUADROS PROJETISTA

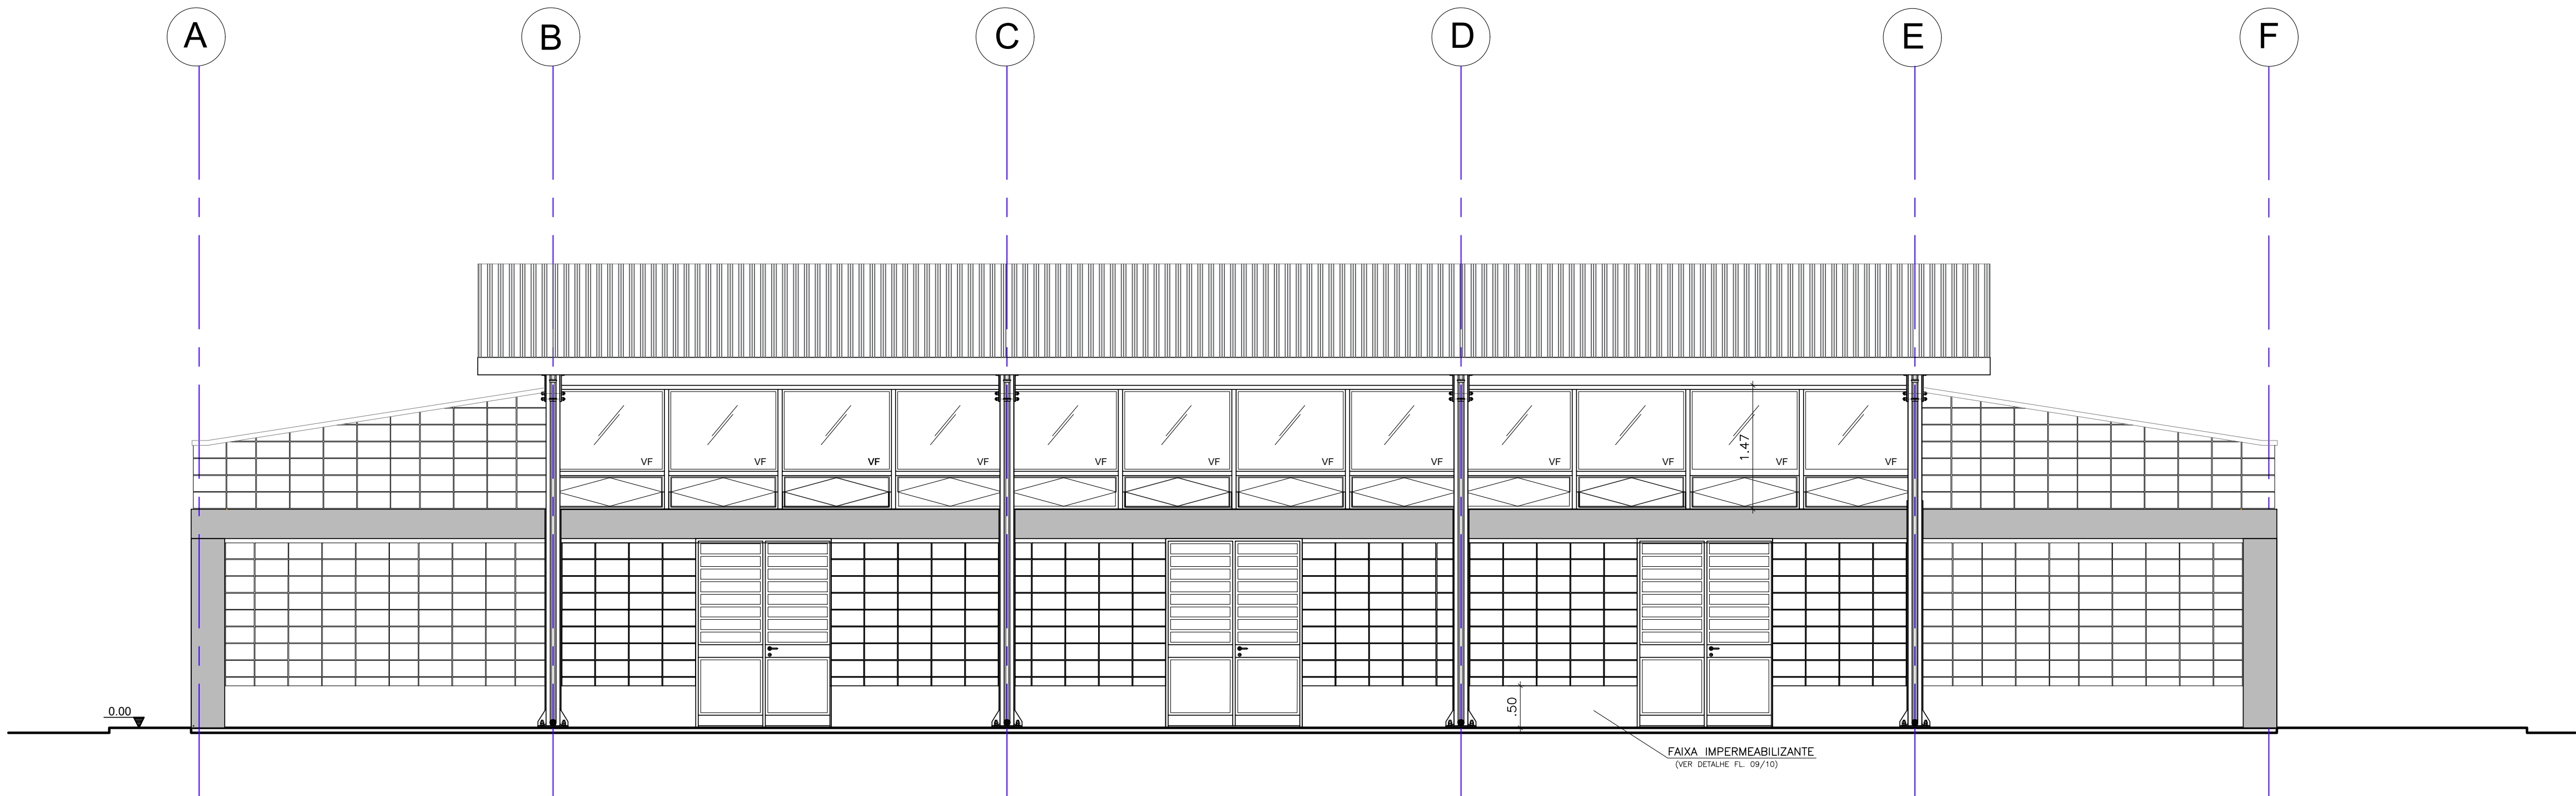

VISTA 01
ESC.: 1:50

Revisões (discriminação)	Nº	Data	Rubrica

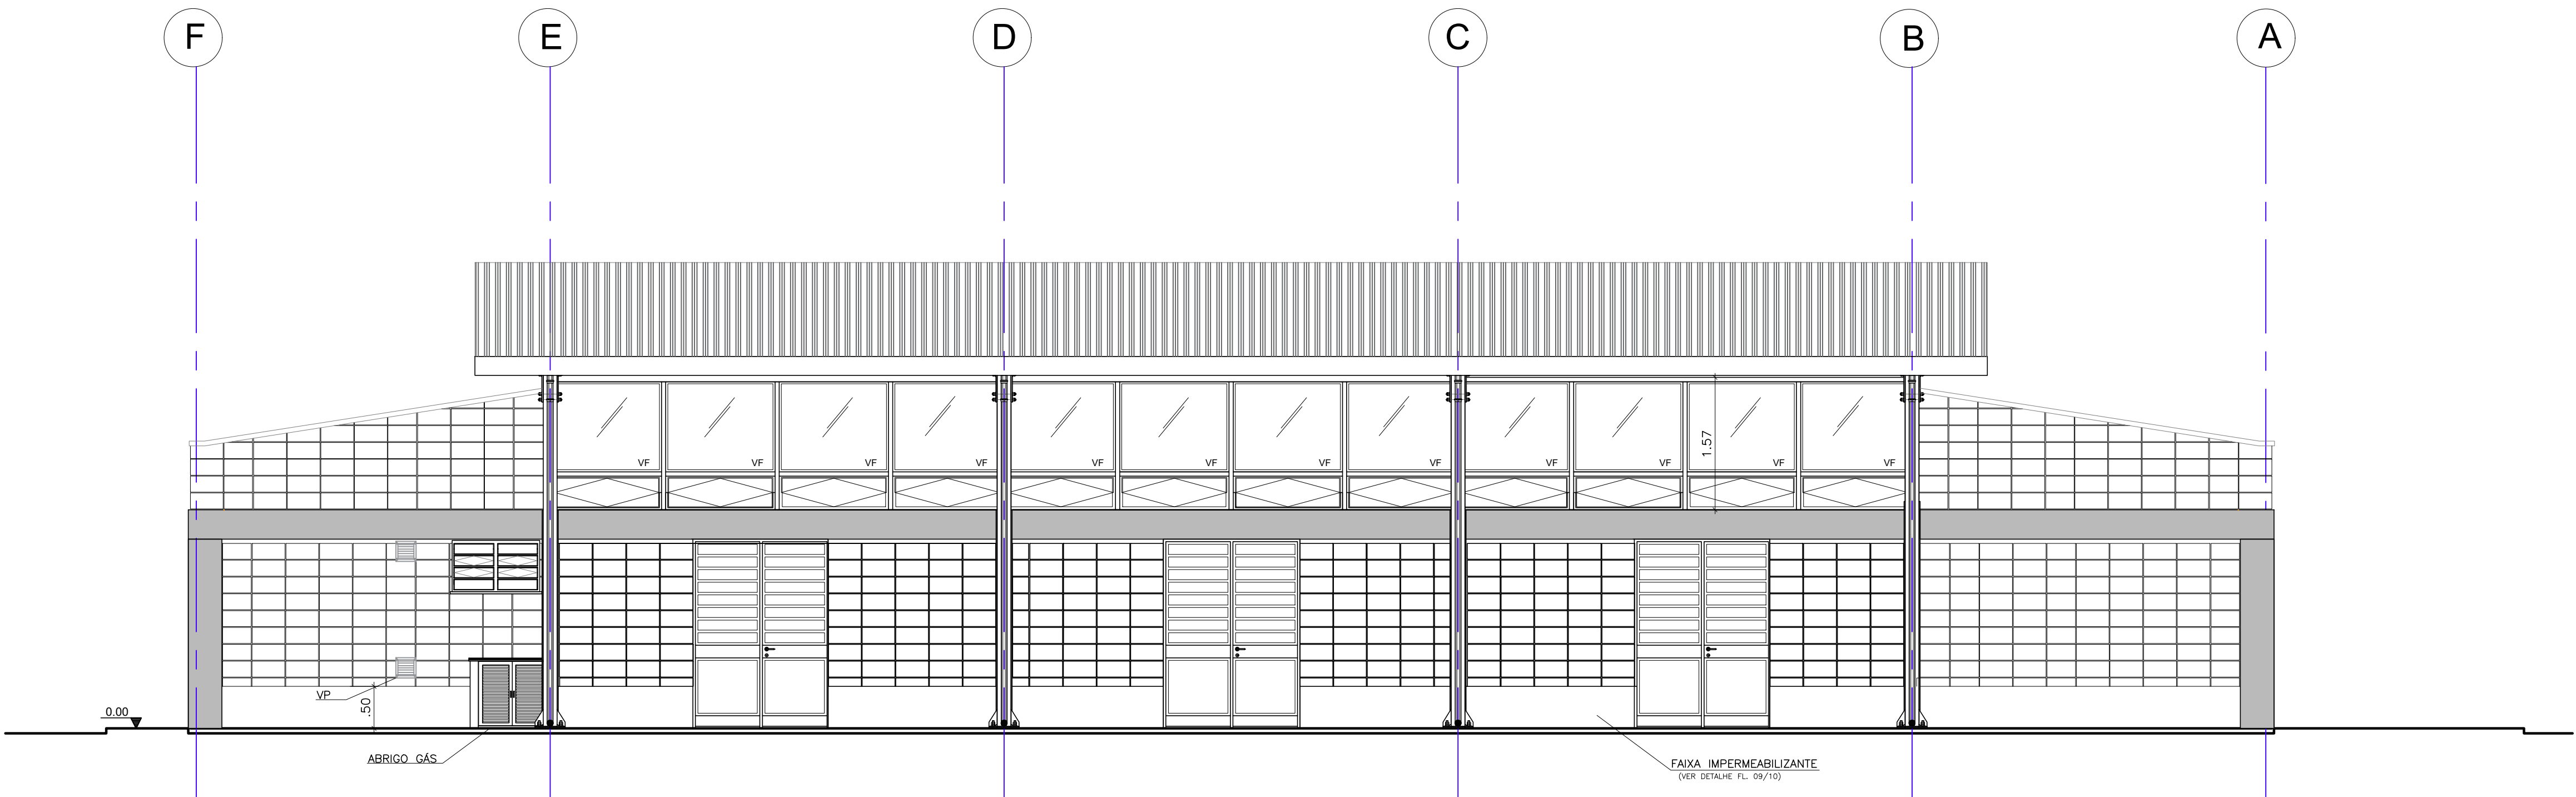

VISTA 02
ESC.: 1:50

CDHU Companhia de Desenvolvimento Habitacional e Urbano
Rua Boa Vista, 170 - São Paulo - Tel. 2505.2000 - CNPJ 47.865.597/0001-09

PROJETO
CASA DE CONVIVÊNCIA

ENDEREÇO / MUNICÍPIO

TÍTULO
ARQUITETURA | ÁREA | FOLHA
ARQ | 05/10

ASSUNTO

ELEVAÇÕES 01 E 02

ESCALA GRÁFICA | ESCALA NOMINAL | DATA
0 0,5 1 1,50 (m) | 1:50 | ABRIL/2021

ASSINATURAS
proprietário | CNPJ


aprovação do projeto - responsável técnico | c.r.e.a.
pref. |
o.r.t. |

obra - responsável técnico | c.r.e.a.
pref. |
o.r.t. |


ESPAÇO PARA APROVAÇÃO

CODIGO CDHU
EMPENHAMENTO
Projeto | Registro | Município | Versão Etapa de Projeto
P | E

CDHU
ENG. FERNANDO AREVALILLO LLATA SUPERINTENDENTE DE PROJETOS
ARQ. ANA MARIA A. COELHO GERENTE
ARQ. LUIS GUSTAVO DELLA NOCE GESTOR
ARQ. GISELE L. S. ANDRADE MUNHOZ ARQUITETA
TEC. ANA CAROLINA DE QUADROS PROJETISTA

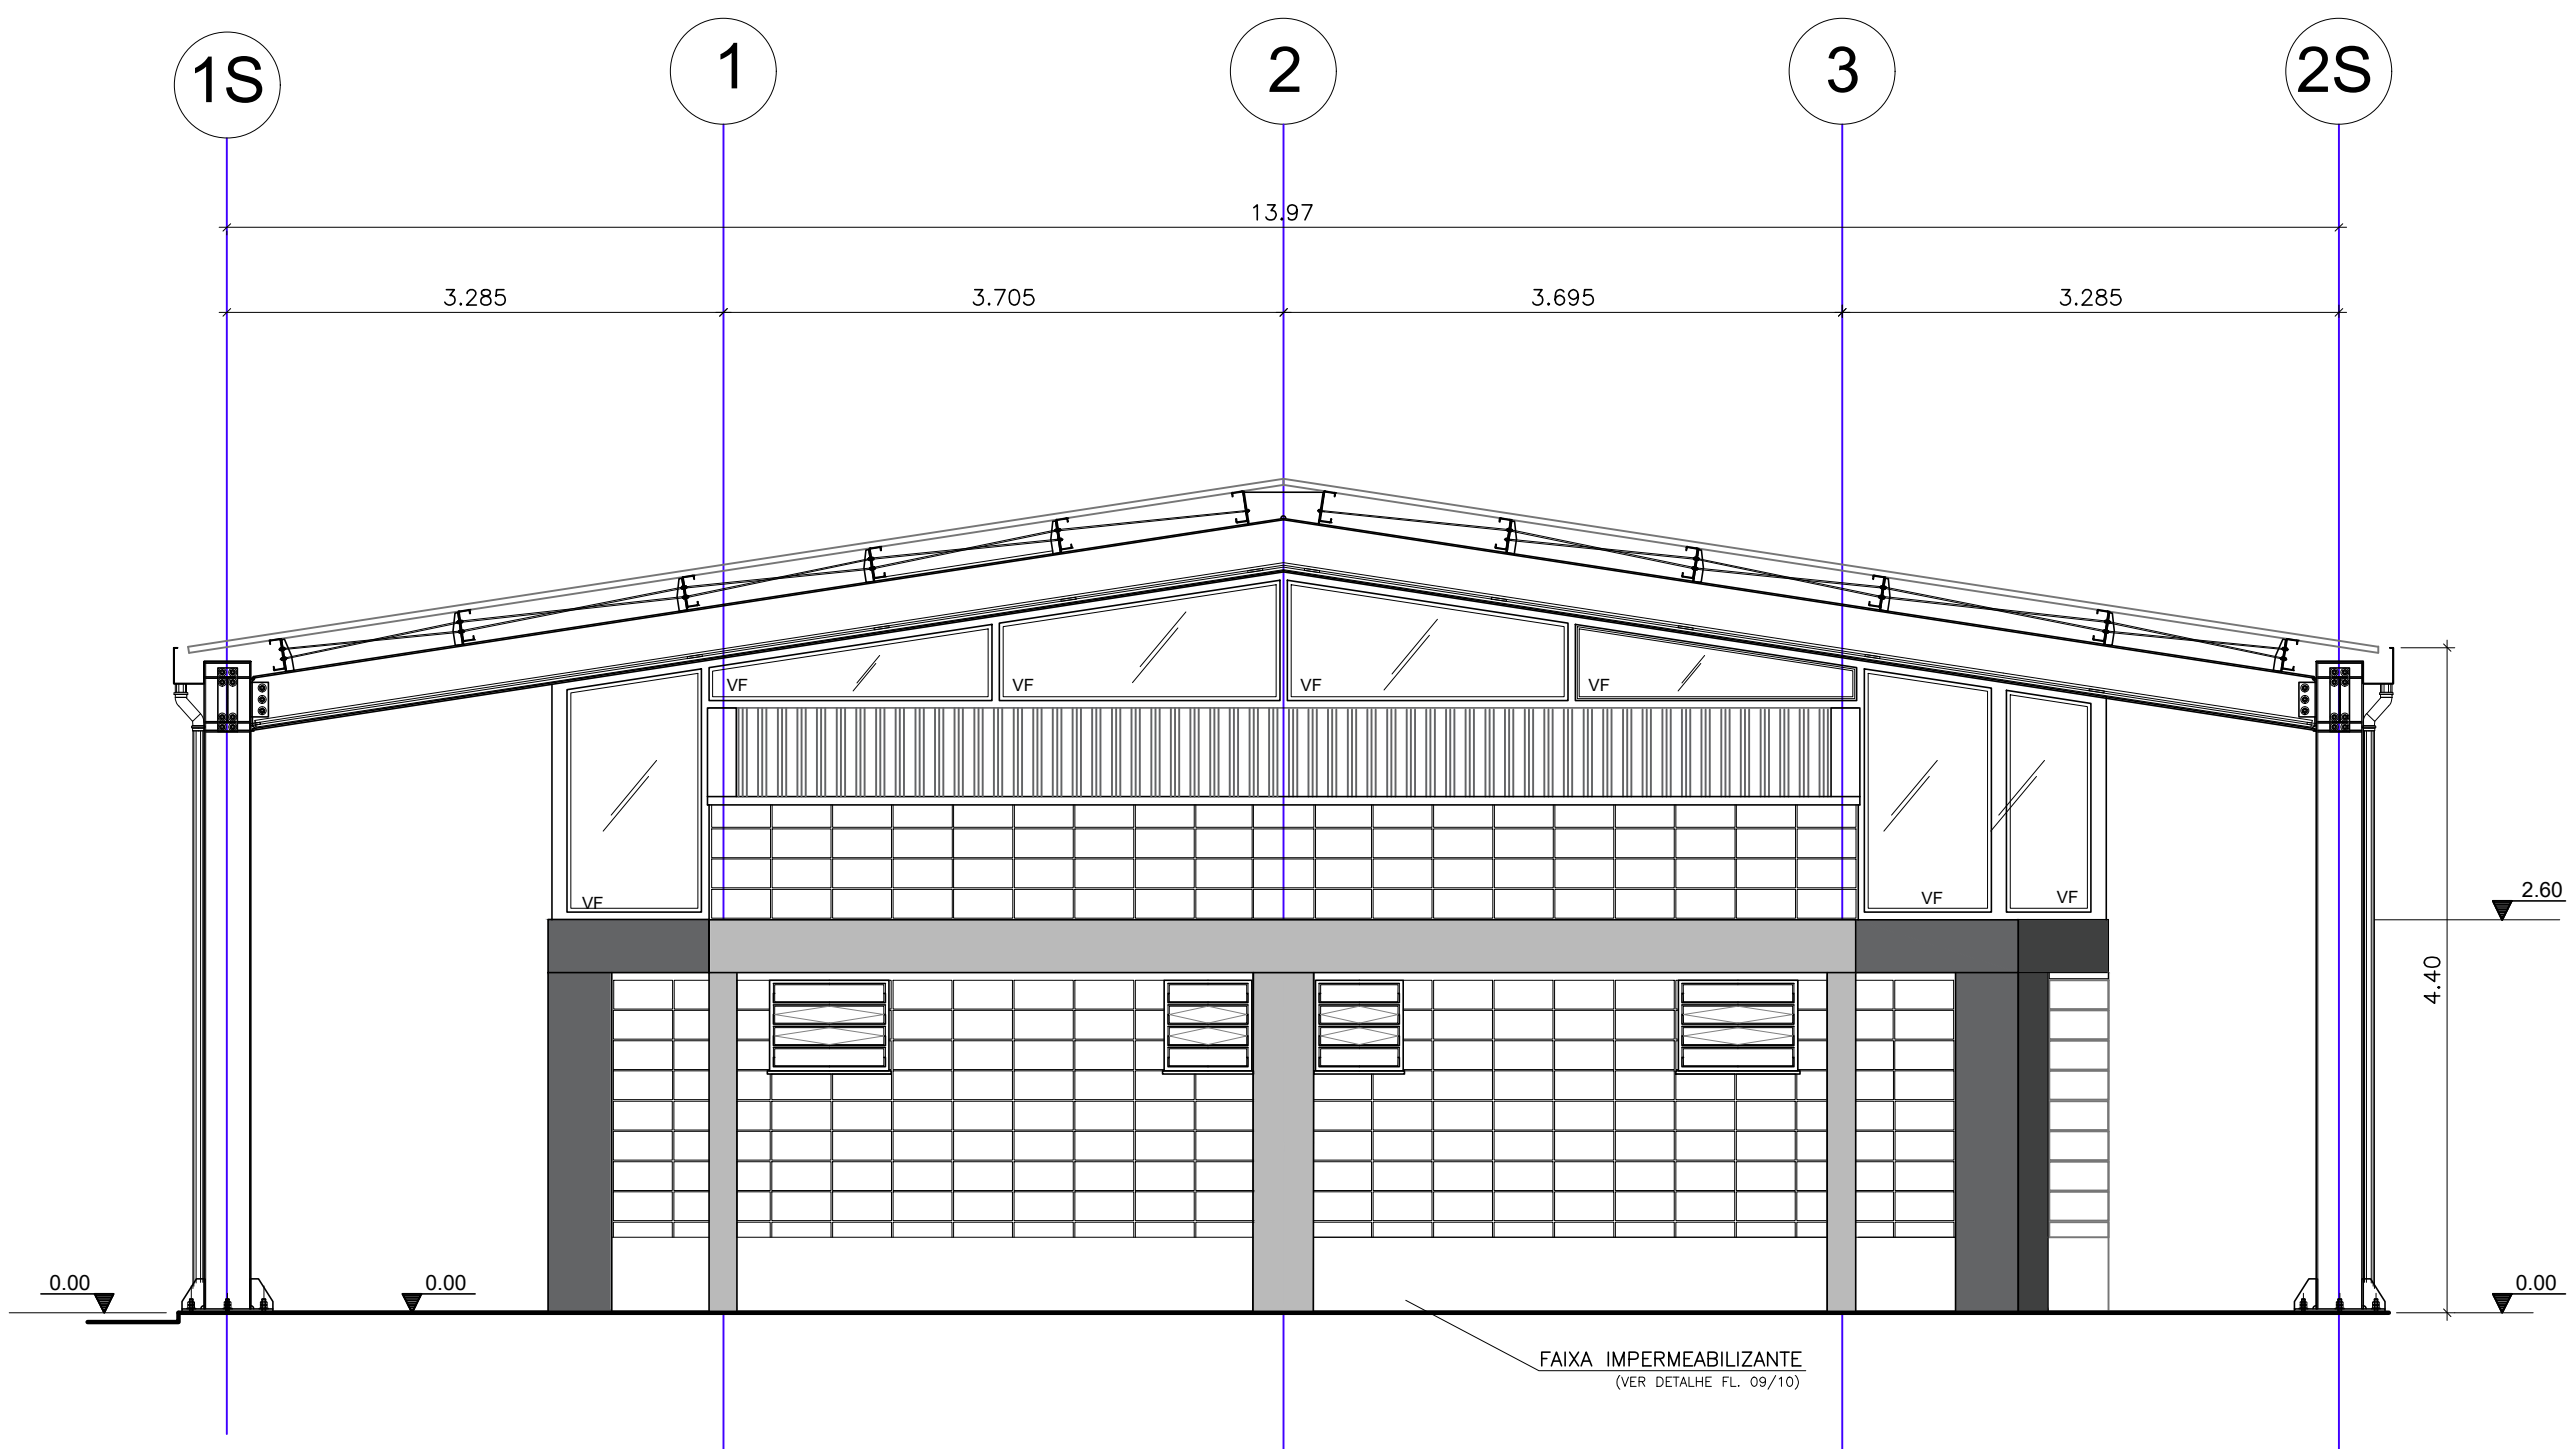

VISTA 03
ESC.: 1:50

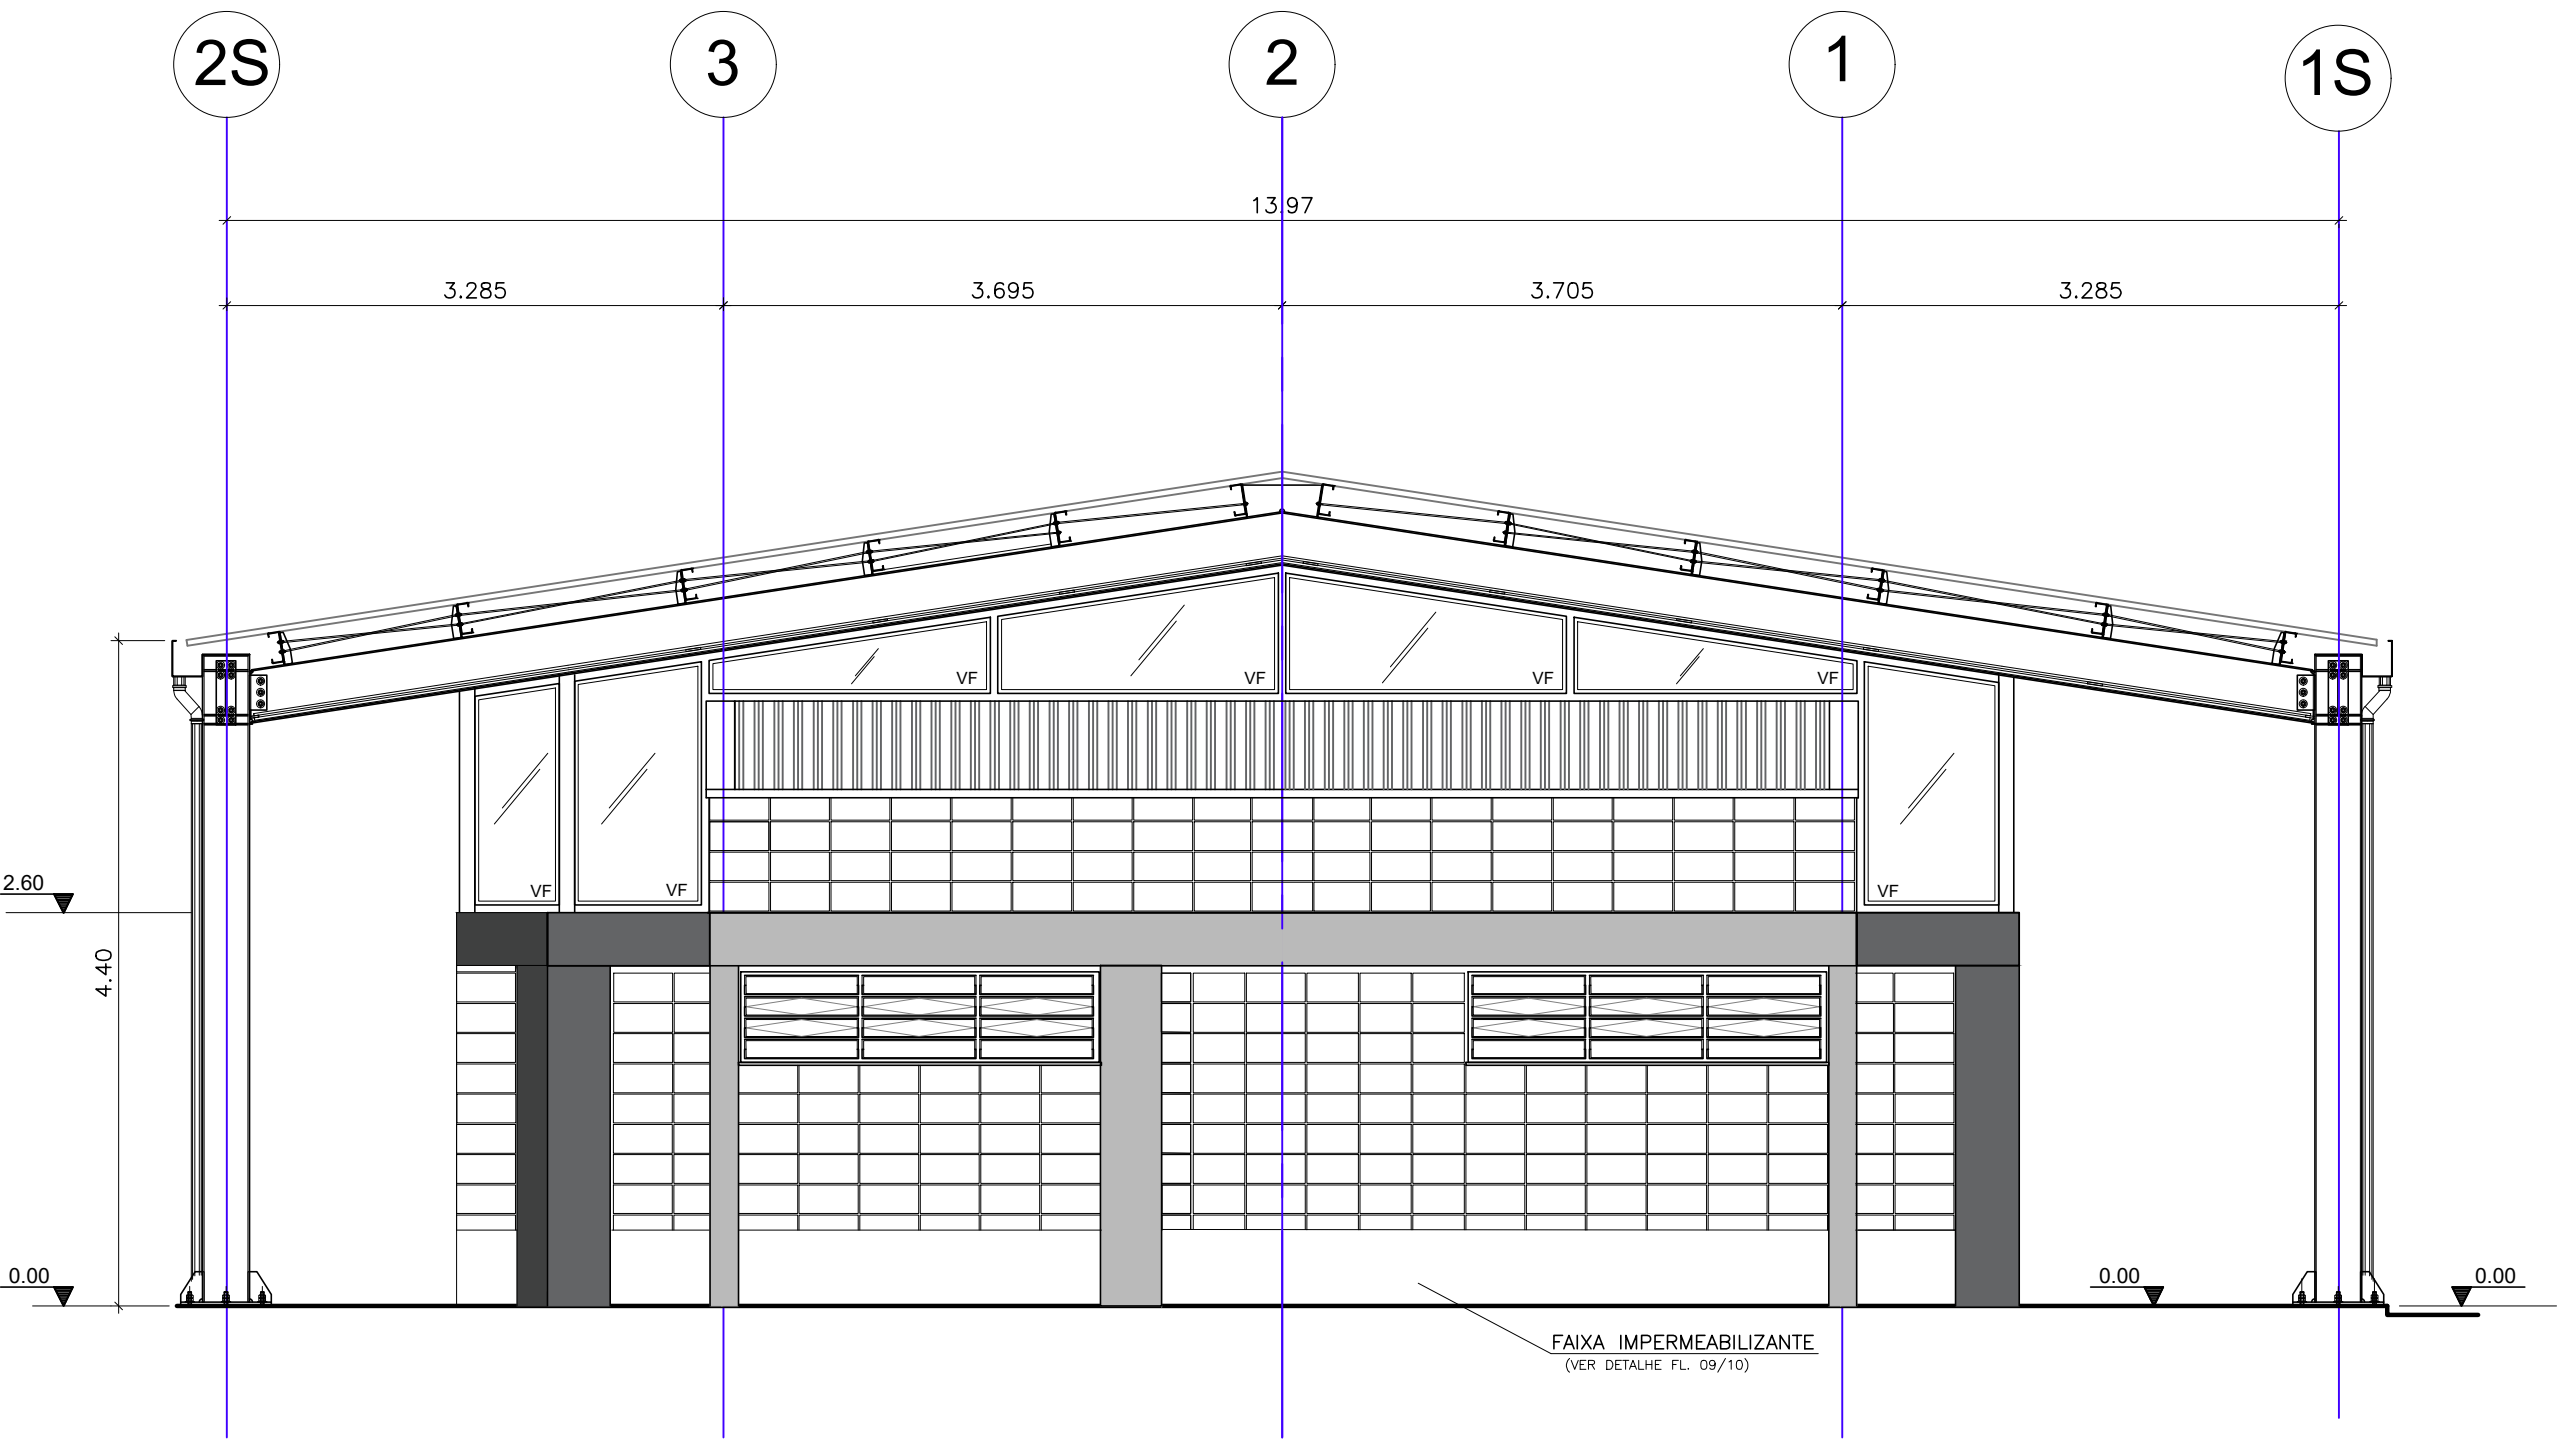

VISTA 04
ESC.: 1:50

Revisões (discriminação)	Nº	Data	Rubrica

CDHU Companhia de Desenvolvimento Habitacional e Urbano
Rua Boa Vista, 170 - São Paulo - Tel. 2505.2000 - CNPJ 47.865.597/0001-09

PROJETO
CASA DE CONVIVÊNCIA

ENDEREÇO / MUNICÍPIO

TÍTULO
ARQUITETURA

ÁREA
ARQ

FOLHA
06/10

ASSUNTO

ELEVAÇÕES 03 E 04

ESCALA GRÁFICA
0 0.5 1 1.50 (m)

ESCALA NOMINAL
1:50

DATA
ABRIL/2021

ASSINATURAS
proprietário

CNPJ

aprovação do projeto - responsável técnico

pref.

obra - responsável técnico

pref.

ESPACIO PARA APROVAÇÃO

CODIGO CDHU
EMPENHAMENTO


Projeto

Região


Município

Versão Base de Projeto


P E

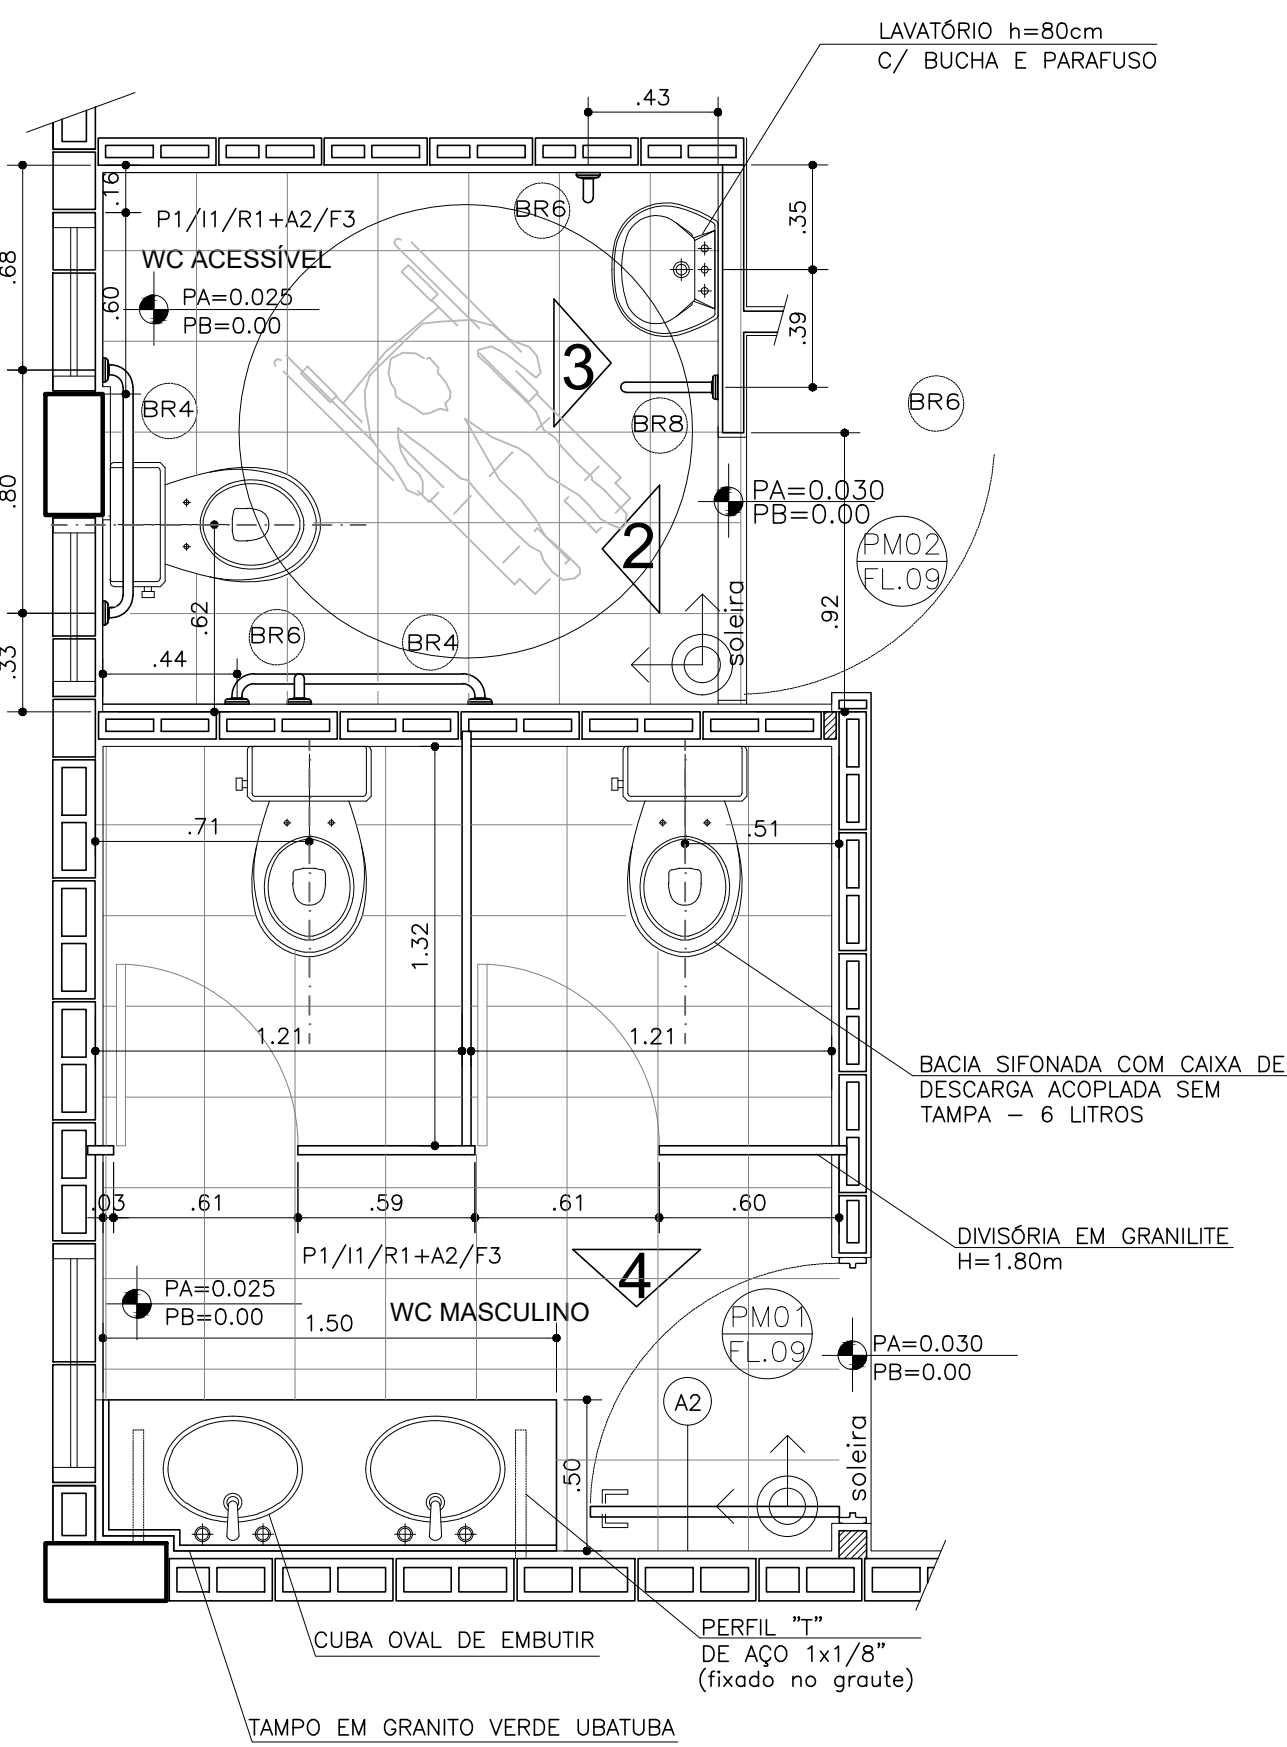


PLANTA WC ACESSÍVEL E WC MASCULINO
ESC.: 1:25

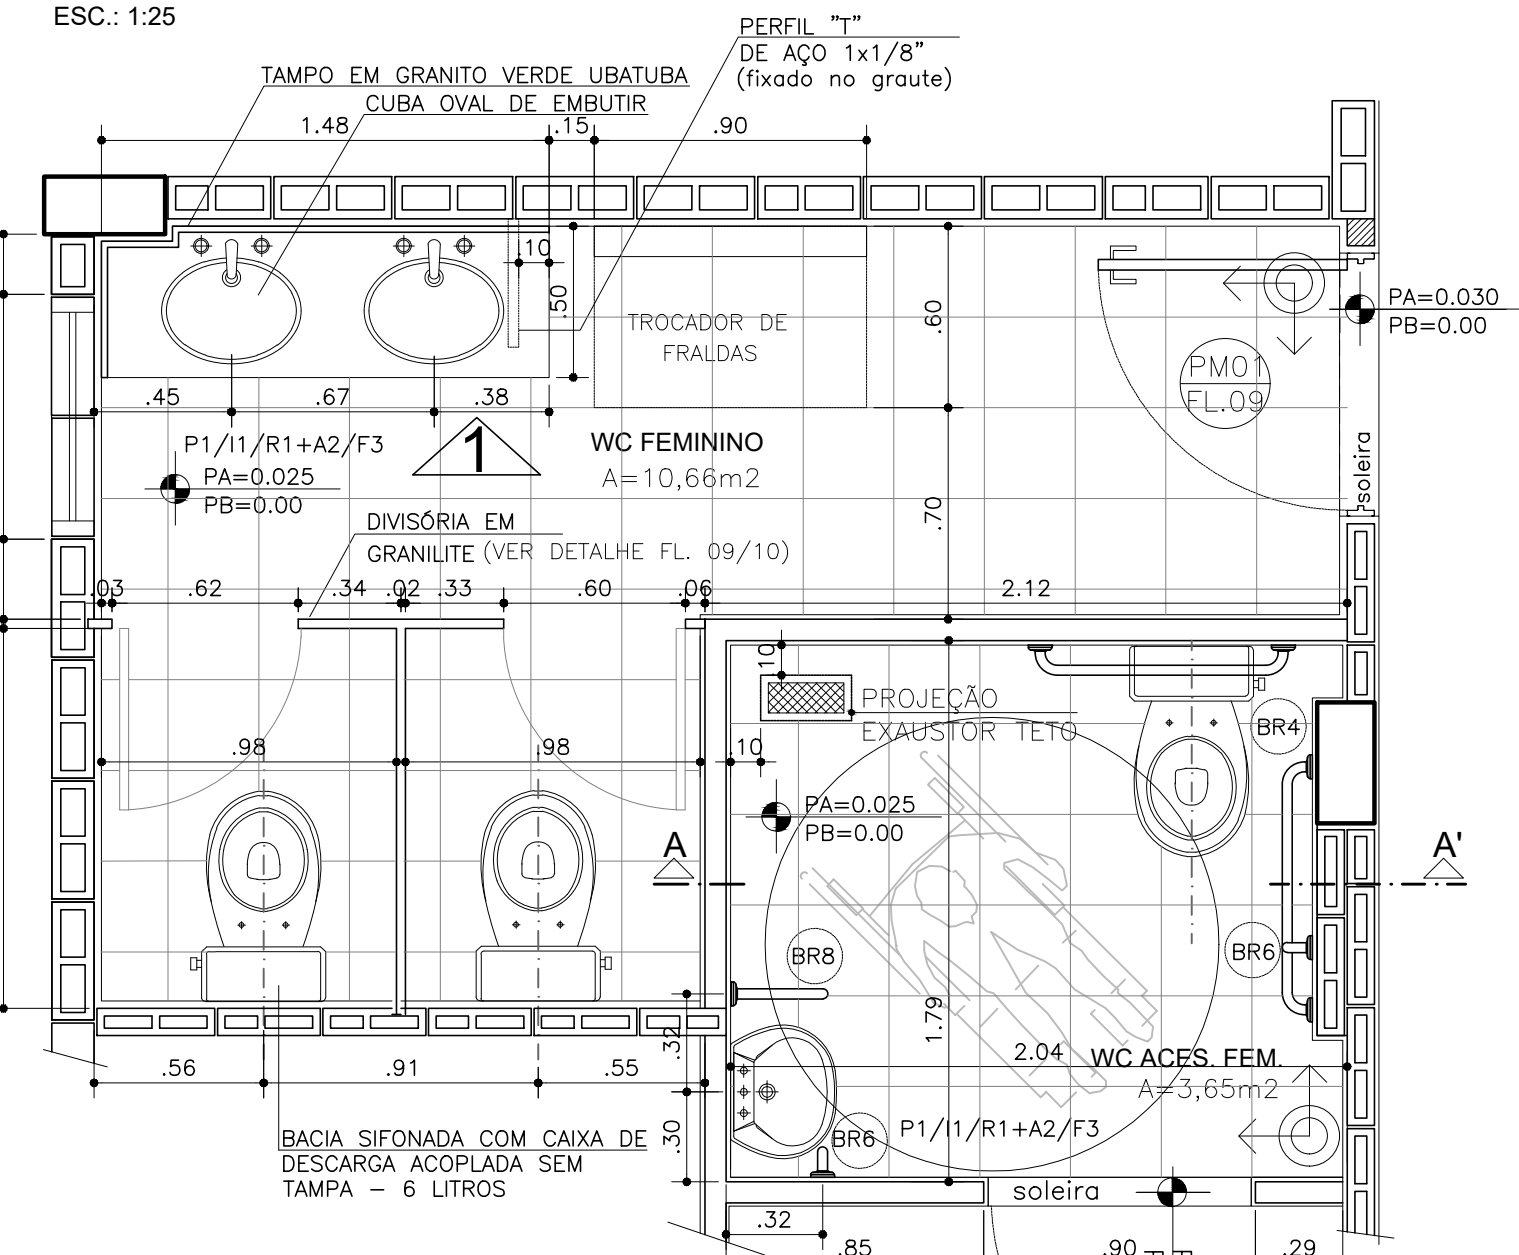


PLANTA WC FEM E WC ACESSÍVEL FEM
ESC.: 1:25

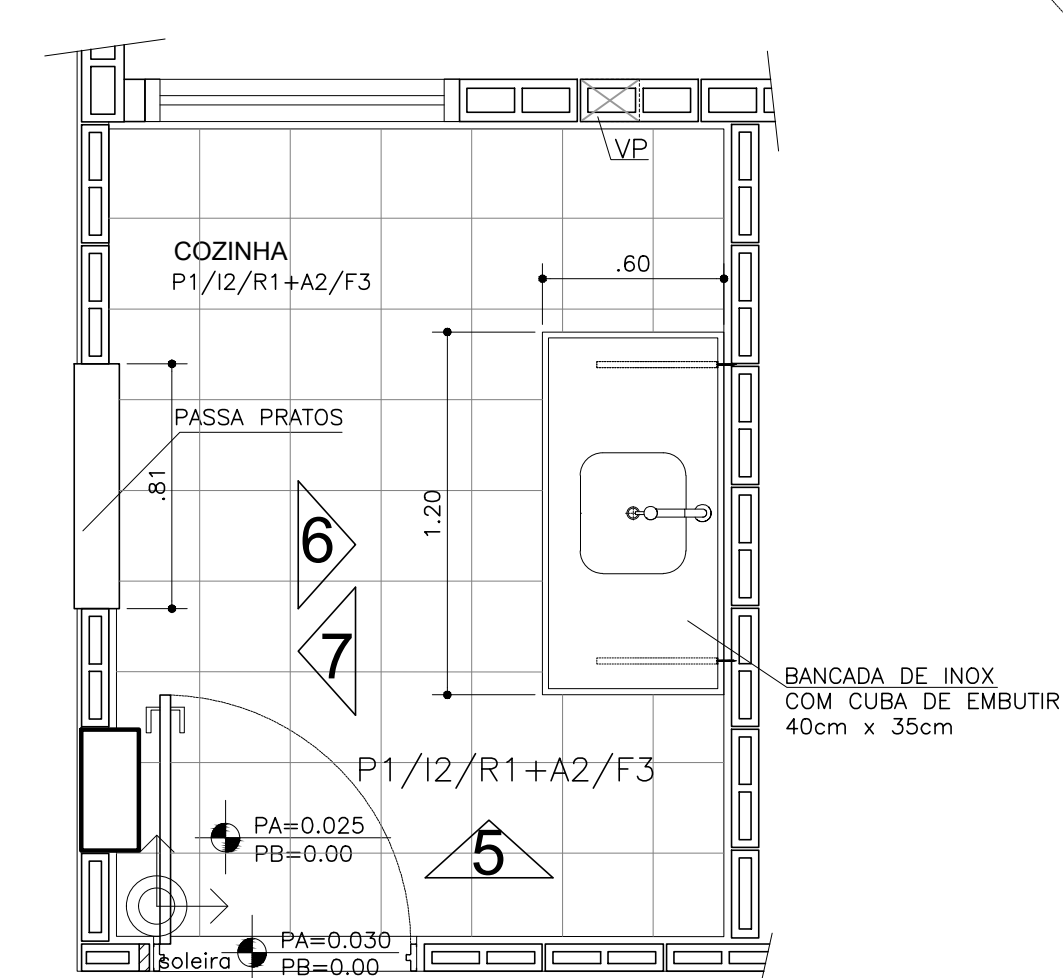


PLANTA COZINHA
ESC.: 1:25

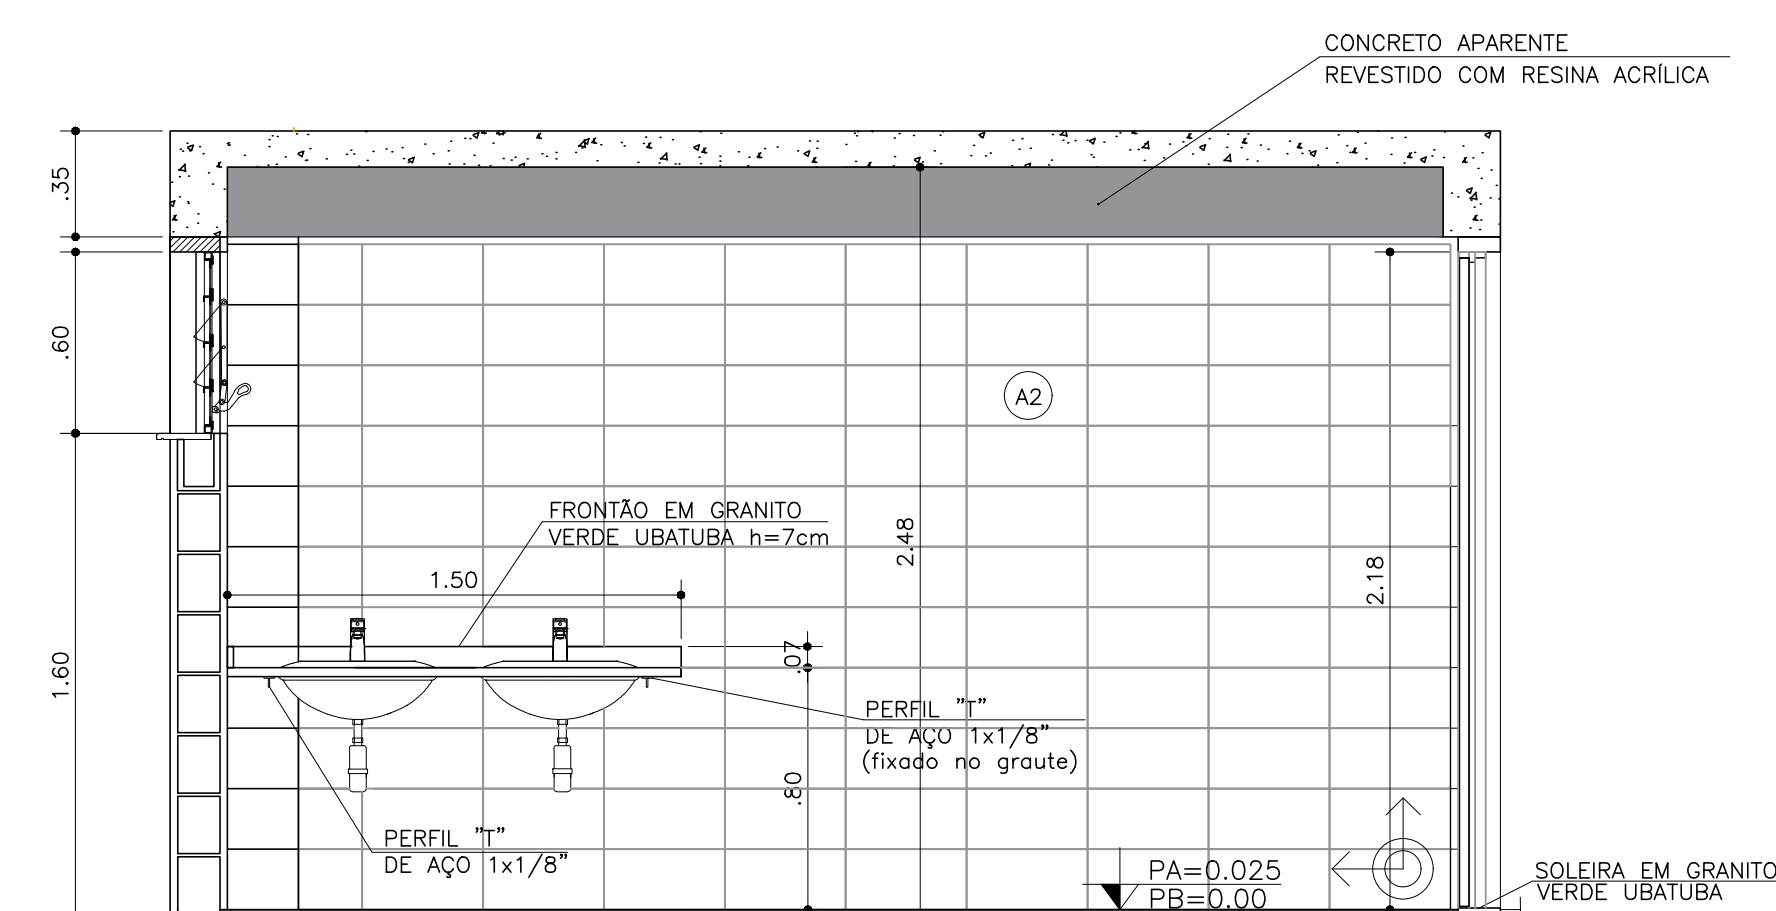


VISTA 1
ESC.: 1:25

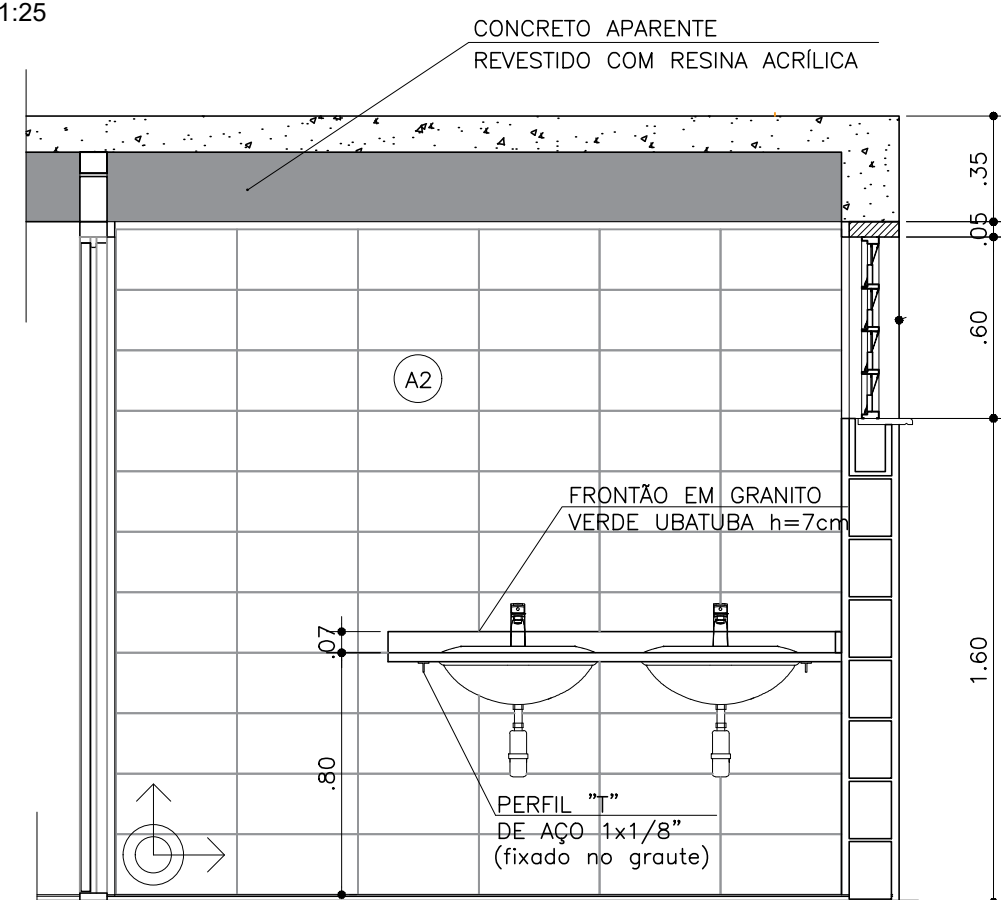


VISTA 4
ESC.: 1:25

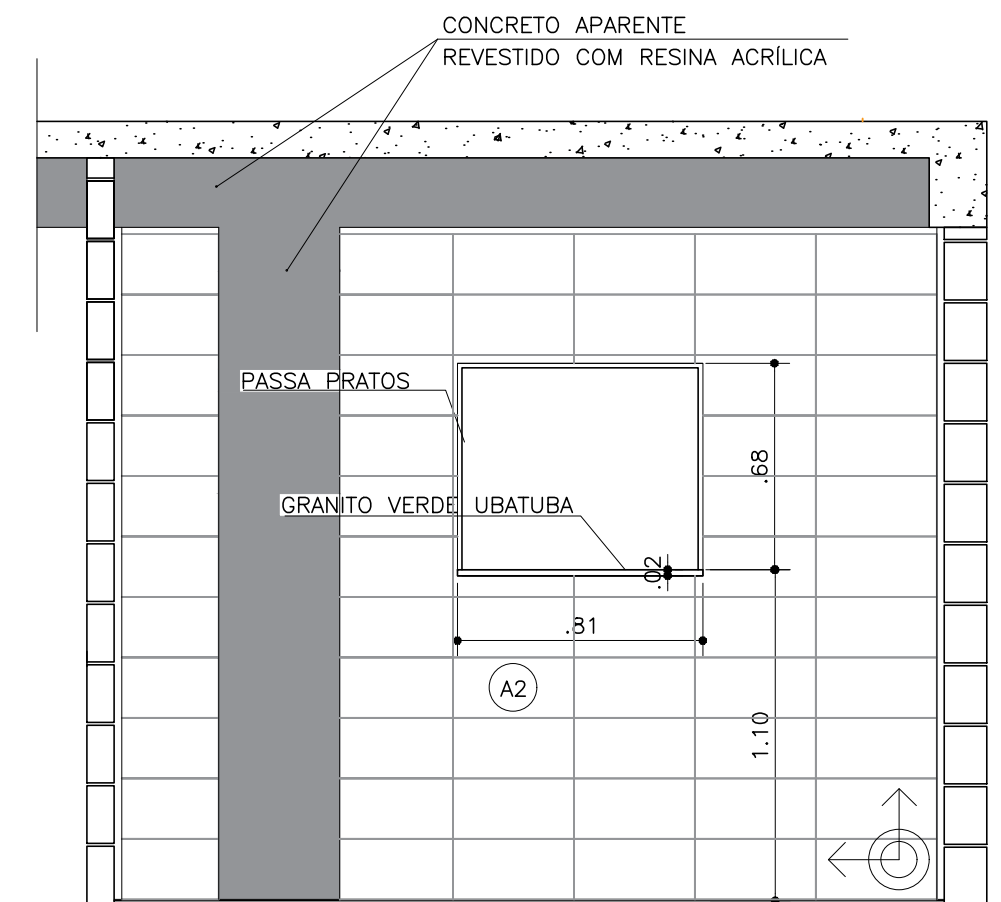


VISTA 7
ESC.: 1:25

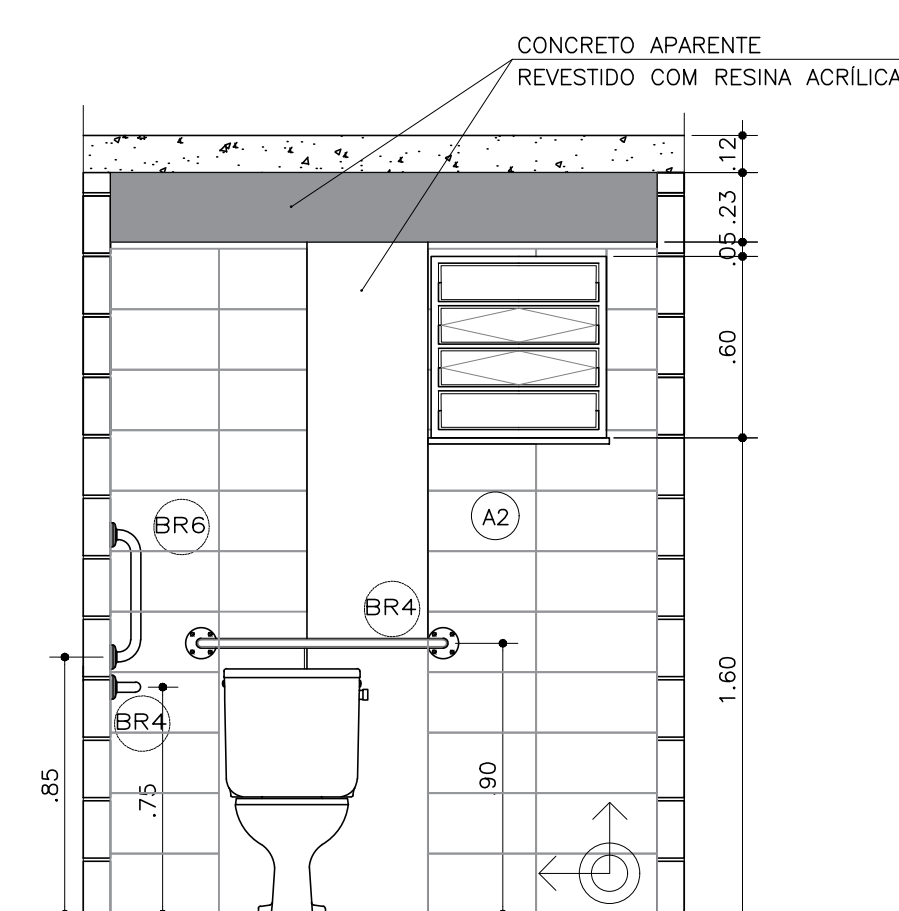

VISTA 2
ESC.: 1:25

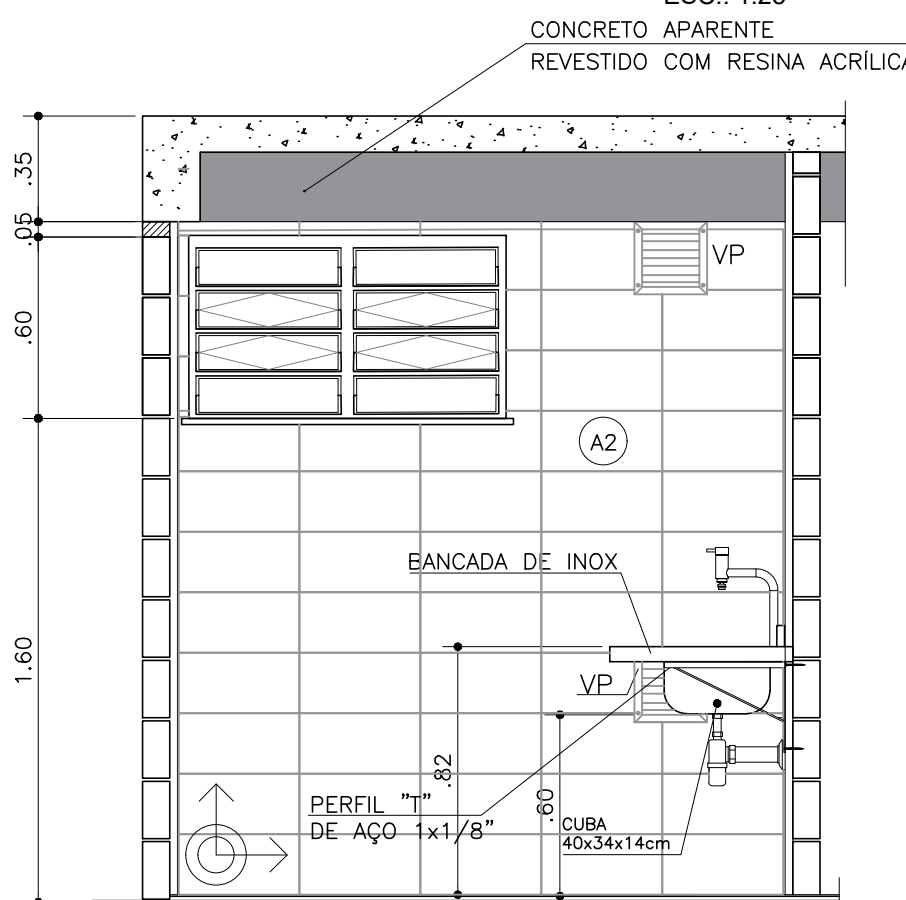


VISTA 5
ESC.: 1:25

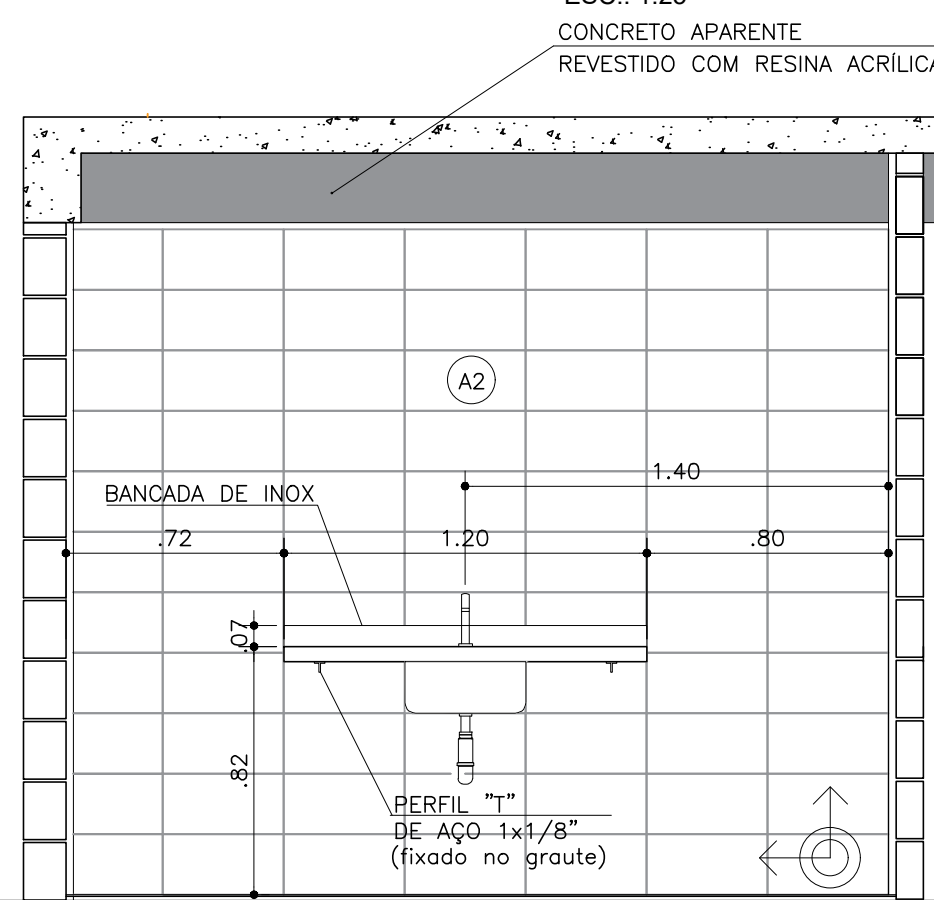

VISTA 6
ESC.: 1:25


DET. BARRAS DE APOIO

ESC.: 1:10

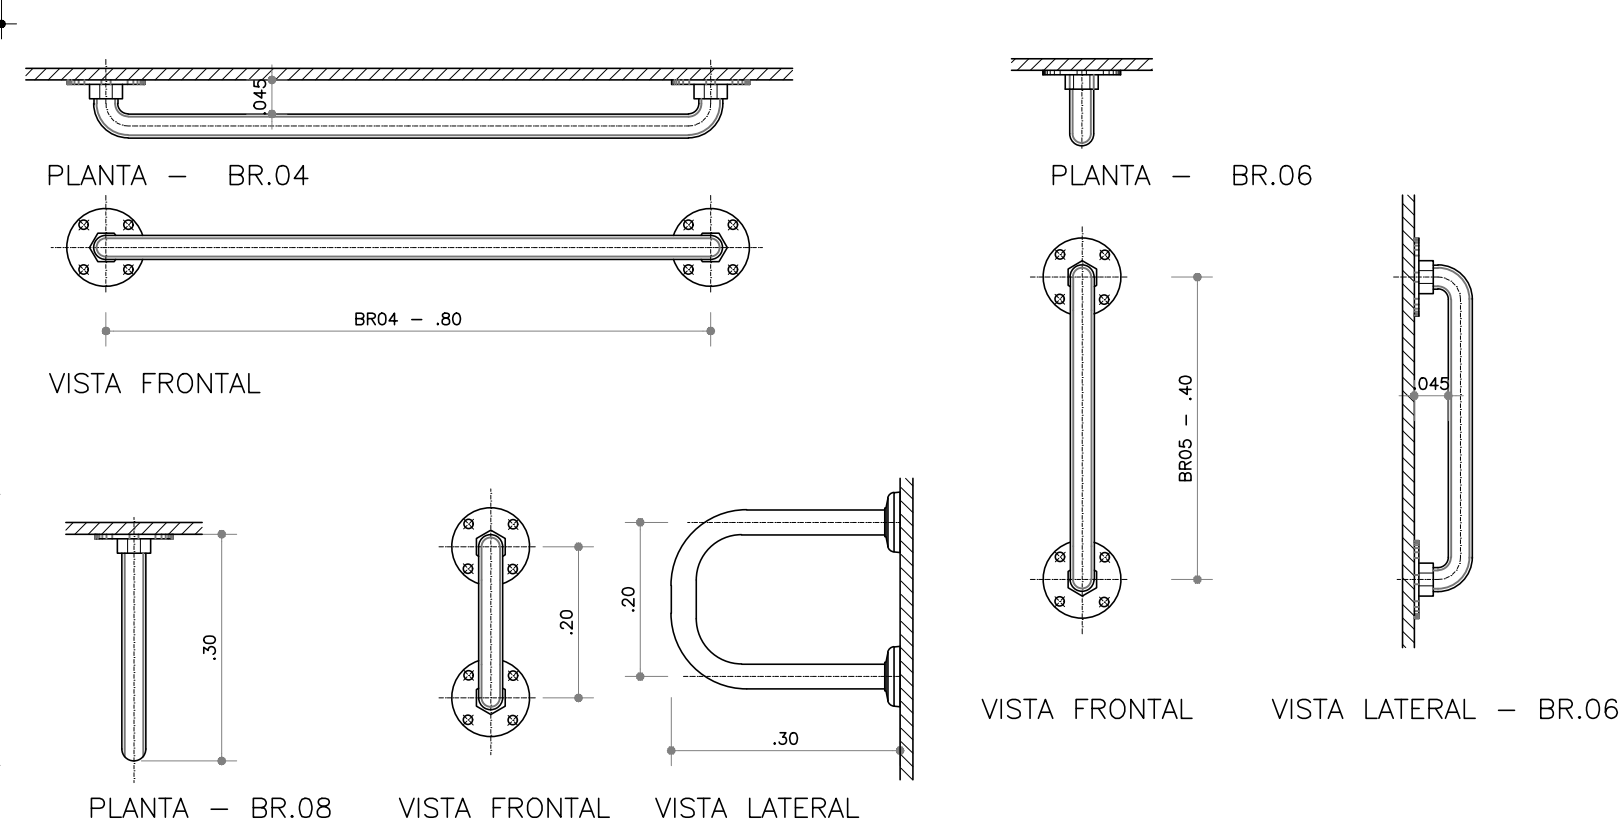


DETALHE BARRA

ESC.: 1:5

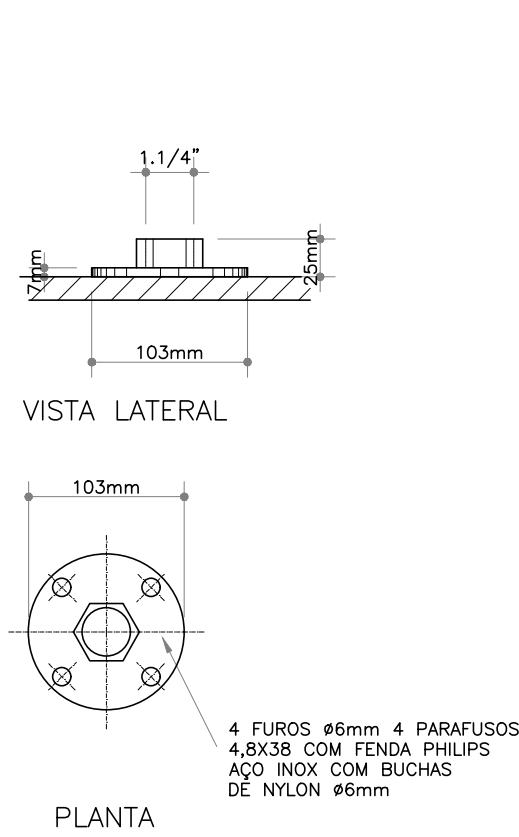

DETALHE FIXAÇÃO DAS BARRAS

ESC.: 1:5

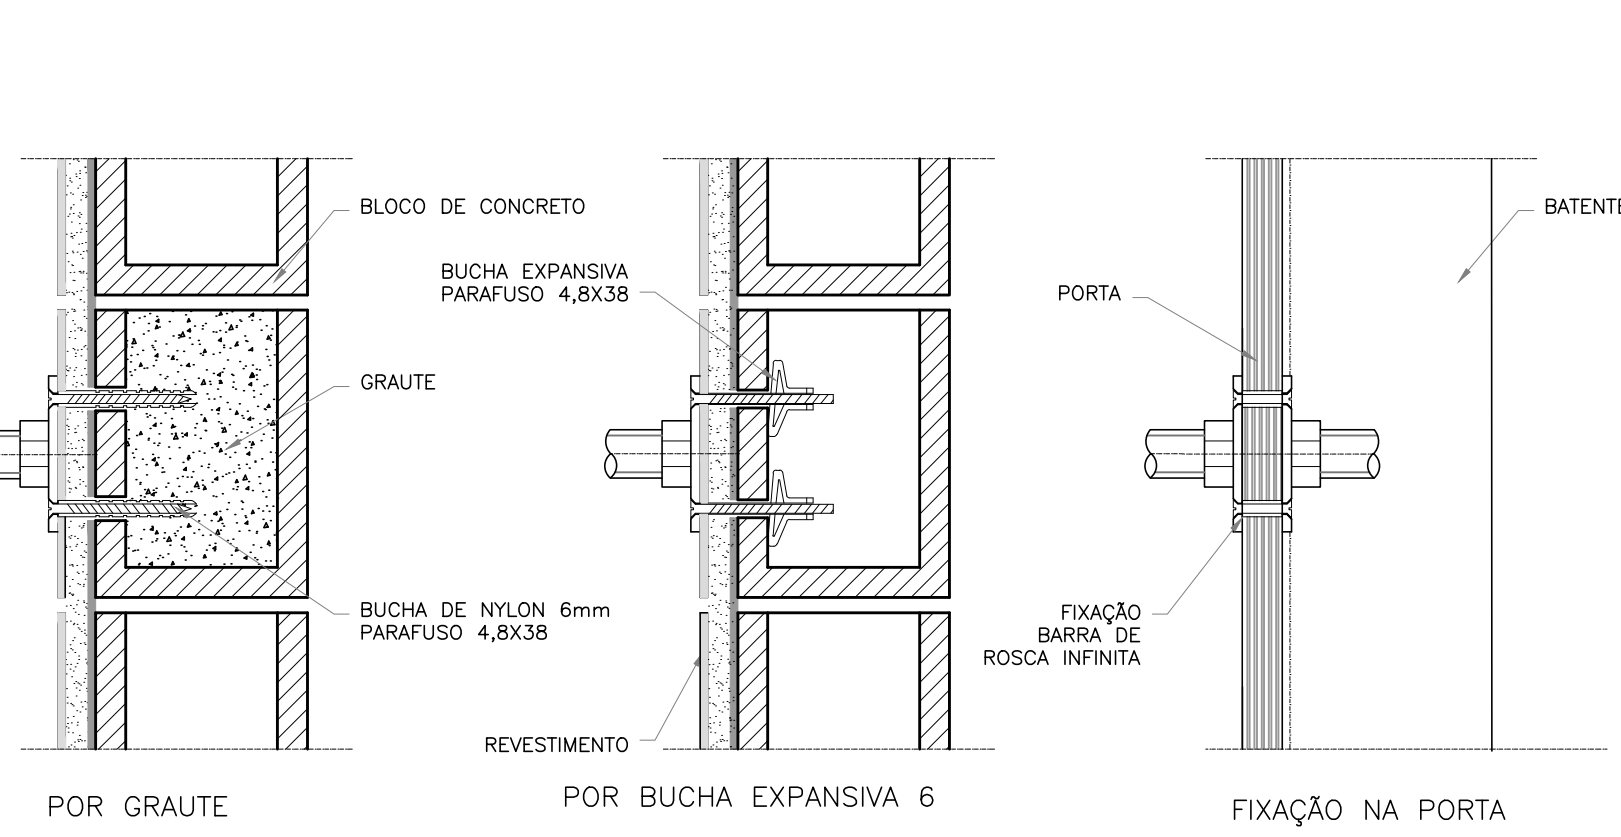

OBS.: PARA FIXAÇÃO DAS BARRAS DE APOIO EM BLOCOS DE CONCRETO OU CERÂMICOS, UTILIZAR BUCHA ESPECIAL "EXPANSIVA" OU GRAUTEAR OS BLOCOS NOS PONTOS DE FIXAÇÃO.

FONTE / DADOS DE BASE

CDHU
ENG. FERNANDO AREVALLO LLATA SUPERINTENDENTE DE PROJETOS
ARQ. ANA MARIA A. COELHO GERENTE
ARQ. LUIS GUSTAVO DELLA NOCE GESTOR
ARQ. GISELE L. S. ANDRADE MUNHOZ ARQUITETA
TEC. ANA CAROLINA DE QUADROS PROJETA

Revisões (discriminação)	Nº	Data	Rubrica

CDHU Companhia de Desenvolvimento Habitacional e Urbano
Rua Boa Vista, 170 - São Paulo - Tel. 2505.2000 - CNPJ 47.865.597/0001-09

PROJETO

CASA DE CONVIVÊNCIA

ENDEREÇO / MUNICÍPIO

TÍTULO ARQUITETURA ÁREA FOLHA
ARQ 07/10

ASSUNTO

AMPLIAÇÕES WC FEMININO, WCS ACESSÍVEIS, WC MASCULINO E COZINHA. DETALHES

ESCALA GRÁFICA ESCALA NOMINAL DATA
0 0.5 1 1.50 (m) INDICADA ABRIL/2021

ASSINATURAS

proprietário CNPJ

aprovação do projeto - responsável técnico


c.r.e.a. pref. o.r.t.

obra - responsável técnico

c.r.e.a. pref. o.r.t.

ESPAÇO PARA APROVAÇÃO

CODIGO CDHU
EMPENHAMENTO
Projeto RegBo Município Versão Espaço de Projeto
P E

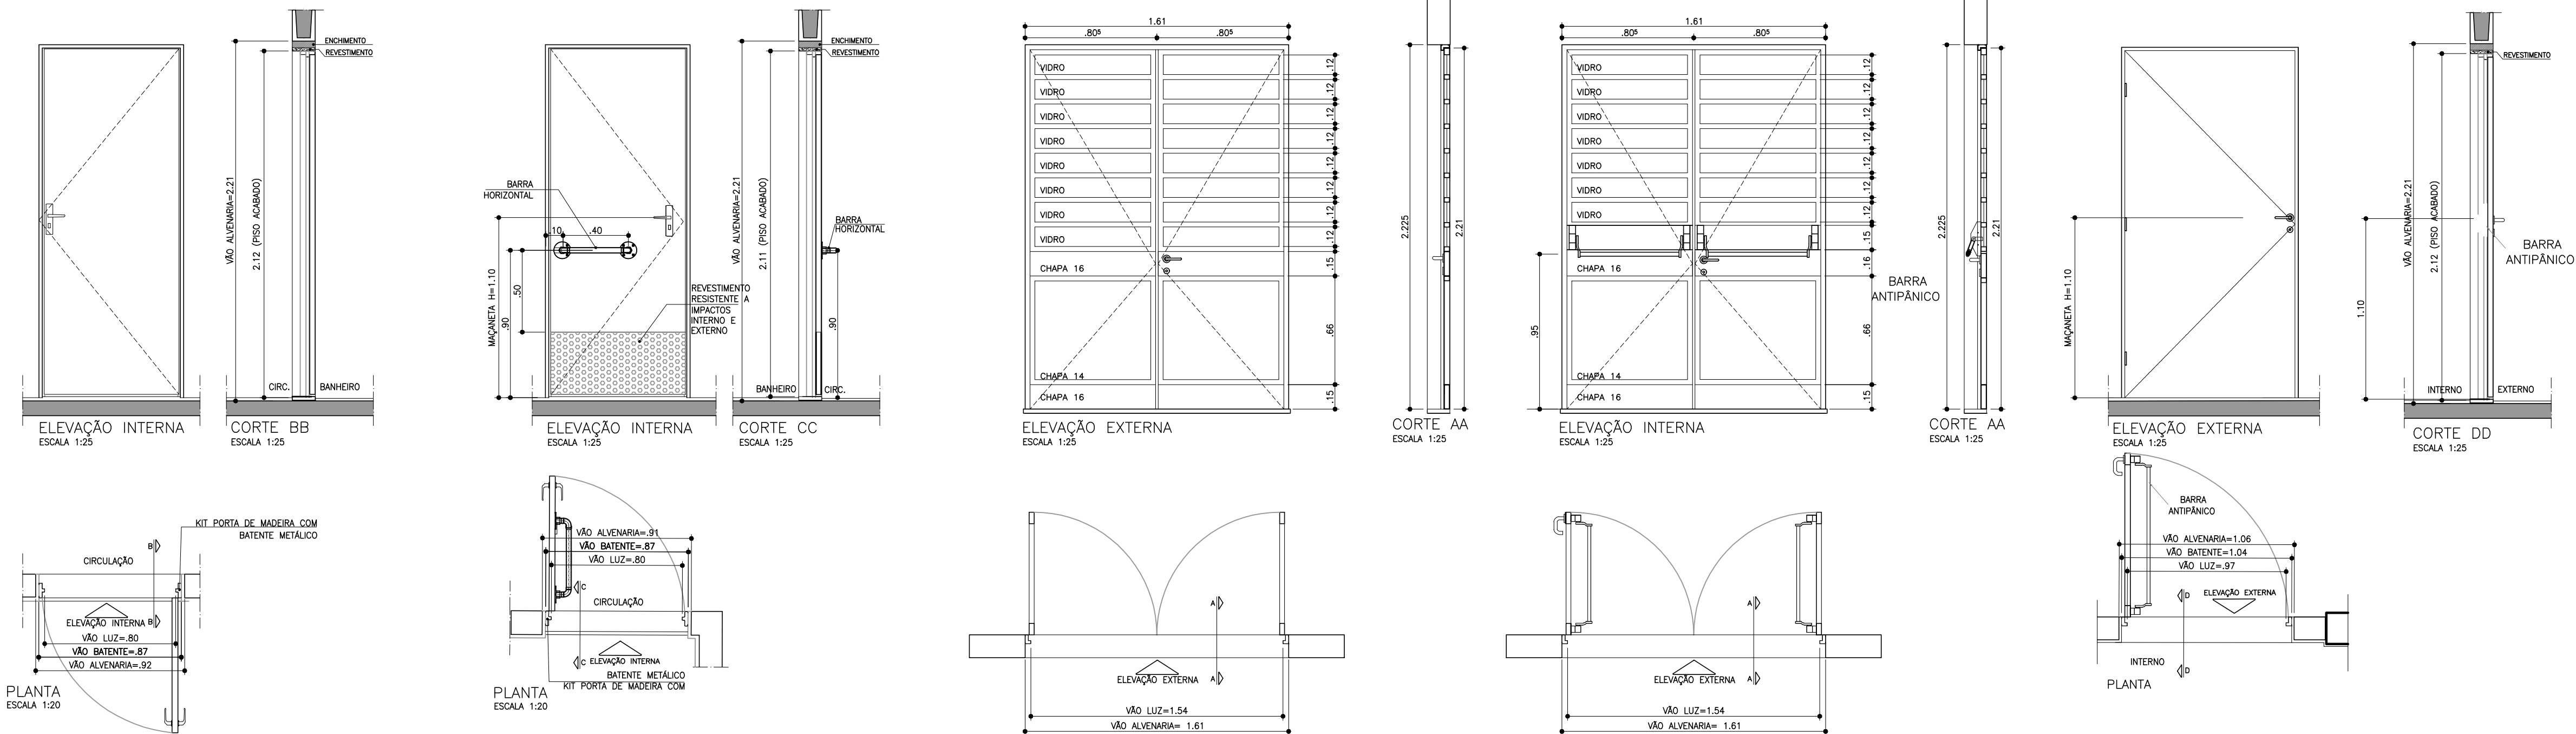

PM01 – PORTA MADEIRA/INTERNA (RU)
C/ FERRAGEM E FECHADURA
BANHEIRO FEMININO, MASCULINO, COZINHA, SALA
REUNIÕES e ADMINISTRAÇÃO – 5 UNIDADES

PM02 – PORTA MADEIRA/INTERNA (RU)
C/ FERRAGEM, FECHADURA, INSERÇÃO DE BARRA DE APOIO E
REVESTIMENTO RESISTENTE A IMPACTOS.
BANHEIRO ACESSÍVEL MASC E FEM – 2 UNIDADES

PF01 – PORTA FERRO FRETE E FUNDOS
C/ FERRAGEM E FECHADURA
PINTURA TINTA ESMALTE SINTÉTICO COR PRETA
ENTRADA FRETE E FUNDOS – 4 UNIDADES

PF02 – PORTA FERRO FUNDOS
COM BARRA ANTIPÂNICO
C/ FERRAGEM E FECHADURA, VIDRO LISO 4mm
PINTURA TINTA ESMALTE SINTÉTICO COR PRETA
SAÍDA EMERGENCIA – 1 UNIDADE


DETALHE FIXAÇÃO BATENTE METÁLICO
ESCALA 1:5

BATENTE METÁLICO COM 2 REBAIXOS
DETALHE TÍPICO
ESCALA 1:2
+ MEDIDAS EM MILÍMETROS
DETALHE BATENTE KIT PORTA
ESC.: 1:2

BATENTE METÁLICO COM 2 REBAIXOS
DETALHE TÍPICO
ESCALA 1:2
+ MEDIDAS EM MILÍMETROS

USO NA PORTA DA COZINHA DOBRADIÇAS COM TRAVA DE SEGURANÇA
ESCALA 1:2

DET. BATENTE METÁLICO
SEM ESCALA
FIXADO POR PARAFUSO E BUCHA

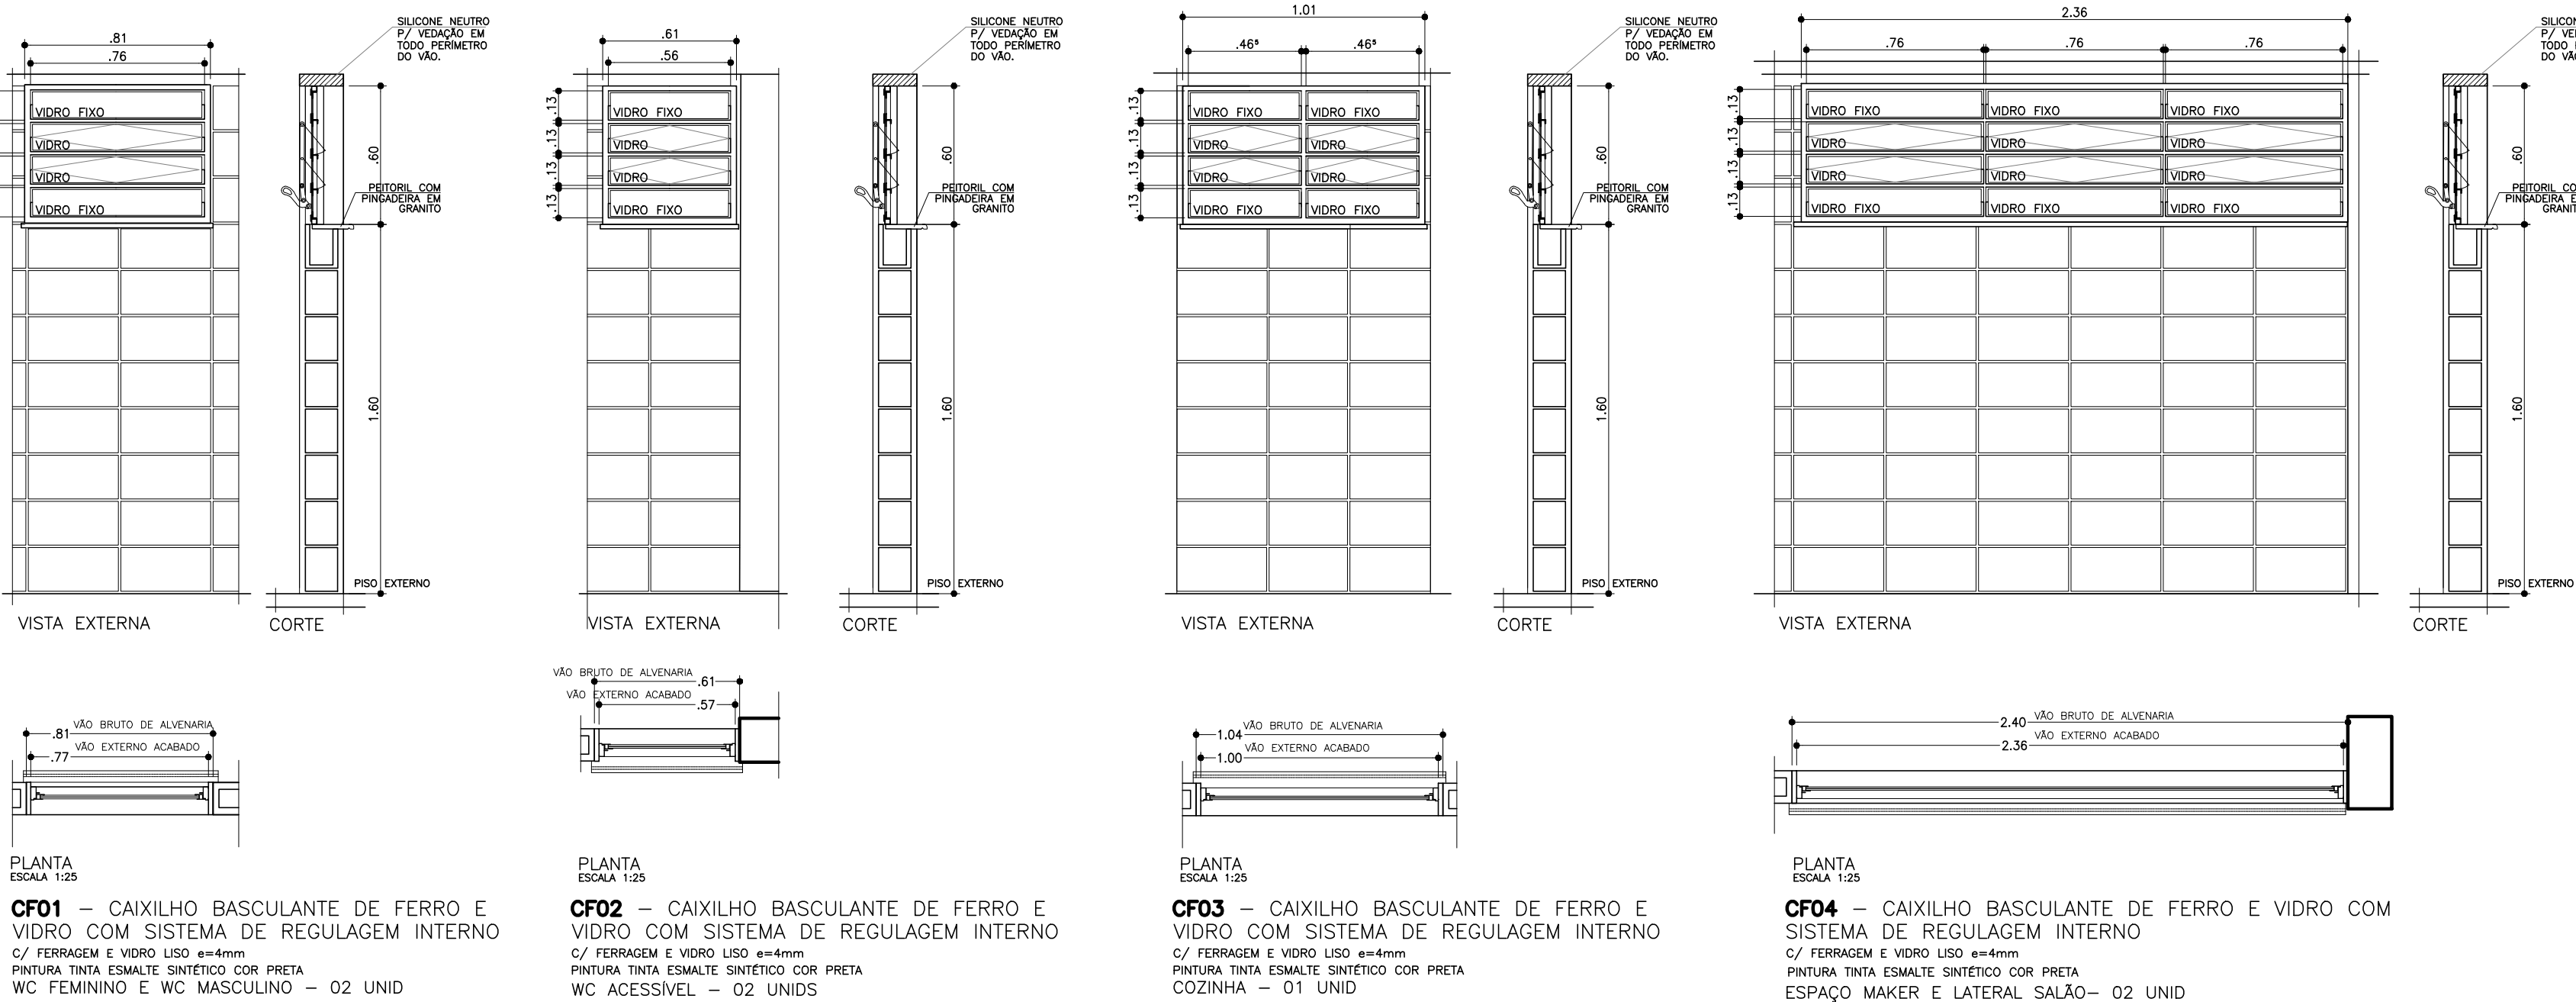


CF01 – CAIXILHO BASCULANTE DE FERRO E VIDRO COM SISTEMA DE REGULAGEM INTERNO
C/ FERRAGEM E VIDRO LISO 4mm
PINTURA TINTA ESMALTE SINTÉTICO COR PRETA
WC FEMININO E WC MASCULINO – 02 UNID

CF02 – CAIXILHO BASCULANTE DE FERRO E VIDRO COM SISTEMA DE REGULAGEM INTERNO
C/ FERRAGEM E VIDRO LISO 4mm
PINTURA TINTA ESMALTE SINTÉTICO COR PRETA
WC ACESSÍVEL – 02 UNIDS

CF03 – CAIXILHO BASCULANTE DE FERRO E VIDRO COM SISTEMA DE REGULAGEM INTERNO
C/ FERRAGEM E VIDRO LISO 4mm
PINTURA TINTA ESMALTE SINTÉTICO COR PRETA
COZINHA – 01 UNID

CF04 – CAIXILHO BASCULANTE DE FERRO E VIDRO COM SISTEMA DE REGULAGEM INTERNO
C/ FERRAGEM E VIDRO LISO 4mm
PINTURA TINTA ESMALTE SINTÉTICO COR PRETA
ESPAÇO MAKER E LATERAL SALÃO – 02 UNID

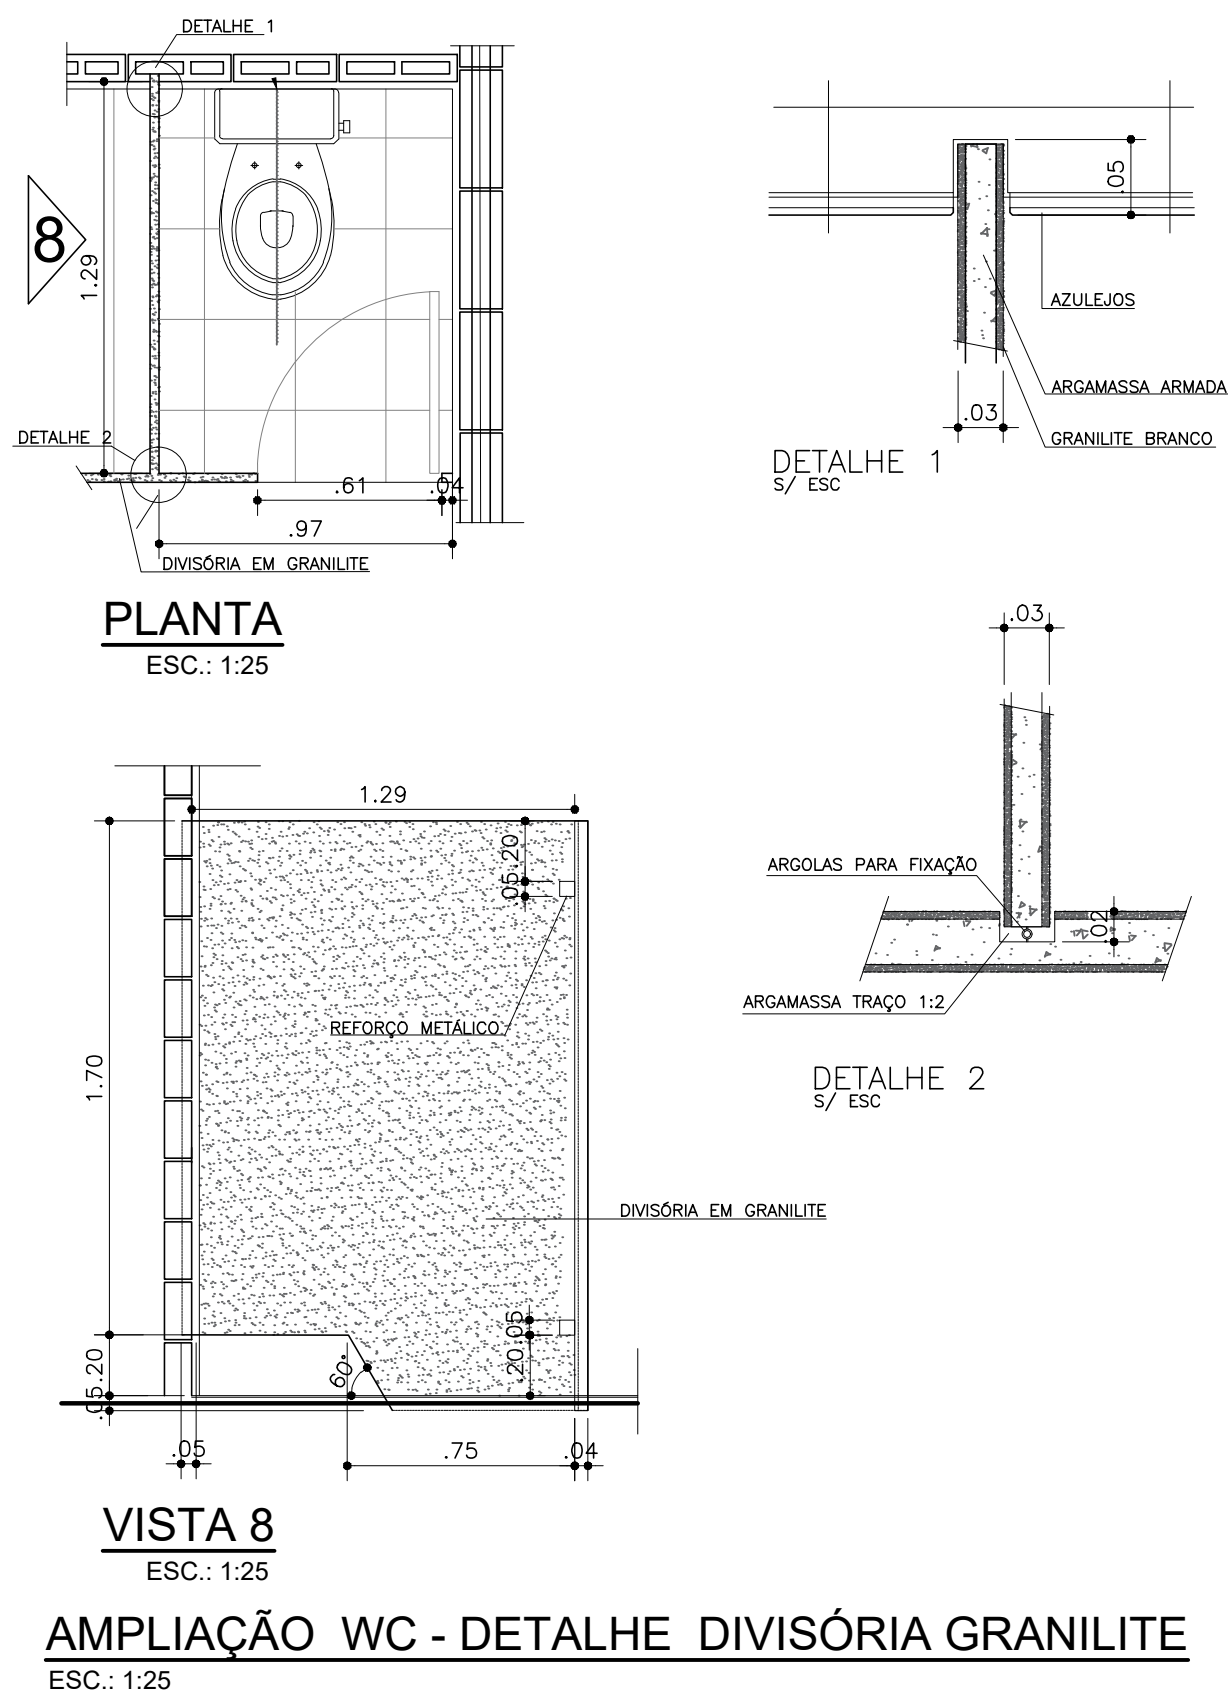

AMPLIAÇÃO WC - DETALHE DIVISÓRIA GRANILITE
ESC.: 1:25

FONTE / DADOS DE BASE

CDHU
ENG. FERNANDO AREVALILLO LLATA SUPERINTENDENTE DE PROJETOS
ARQ. ANA MARIA A. COELHO GERENTE
ARQ. LUIS GUSTAVO DELLA NOCE GESTOR
ARQ. GISELE L S ANDRADE MUNHOZ ARQUITETA
TEC. ANA CAROLINA DE QUADROS PROJETISTA

Revisões (discriminação)	Nº	Data	Rubrica

CDHU Companhia de Desenvolvimento Habitacional e Urbano
Rua Boa Vista,170 - São Paulo - Tel.2505.2000 - CNPJ 47.865.597/0001-09

PROJETO
CASA DE CONVIVÊNCIA
ENDEREÇO / MUNICÍPIO

TÍTULO
ARQUITETURA
ÁREA
ARQ
FOLHA
08/10


ASSUNTO
AMPLIAÇÕES DE PORTAS E CAIXILHOS
DETALHES

ESCALA GRÁFICA
0 0.5 1 1.50 (m)
ESCALA NOMINAL
INDICADA
DATA
ABRIL/2021


ASSINATURAS
proprietário
aprovação do projeto – responsável técnico
obra – responsável técnico
ESPACIO PARA APROVAÇÃO

CODIGO CDHU
EMPENHAMENTO
Projeto
Região
Município
Versão Etapa de Projeto
P E

CDHU		
ENG. FERNANDO AREVALILLO LLATA	SUPERINTENDENTE DE PROJETOS	
ARQ. ANA MARIA A. COELHO	GERENTE	
ARQ. LUIS GUSTAVO DELLA NOCE	GESTOR	
ARQ. GISELE L. S. ANDRADE MUNHOZ	ARQUITETA	
TEC. ANA CAROLINA DE QUADROS	PROJETISTA	

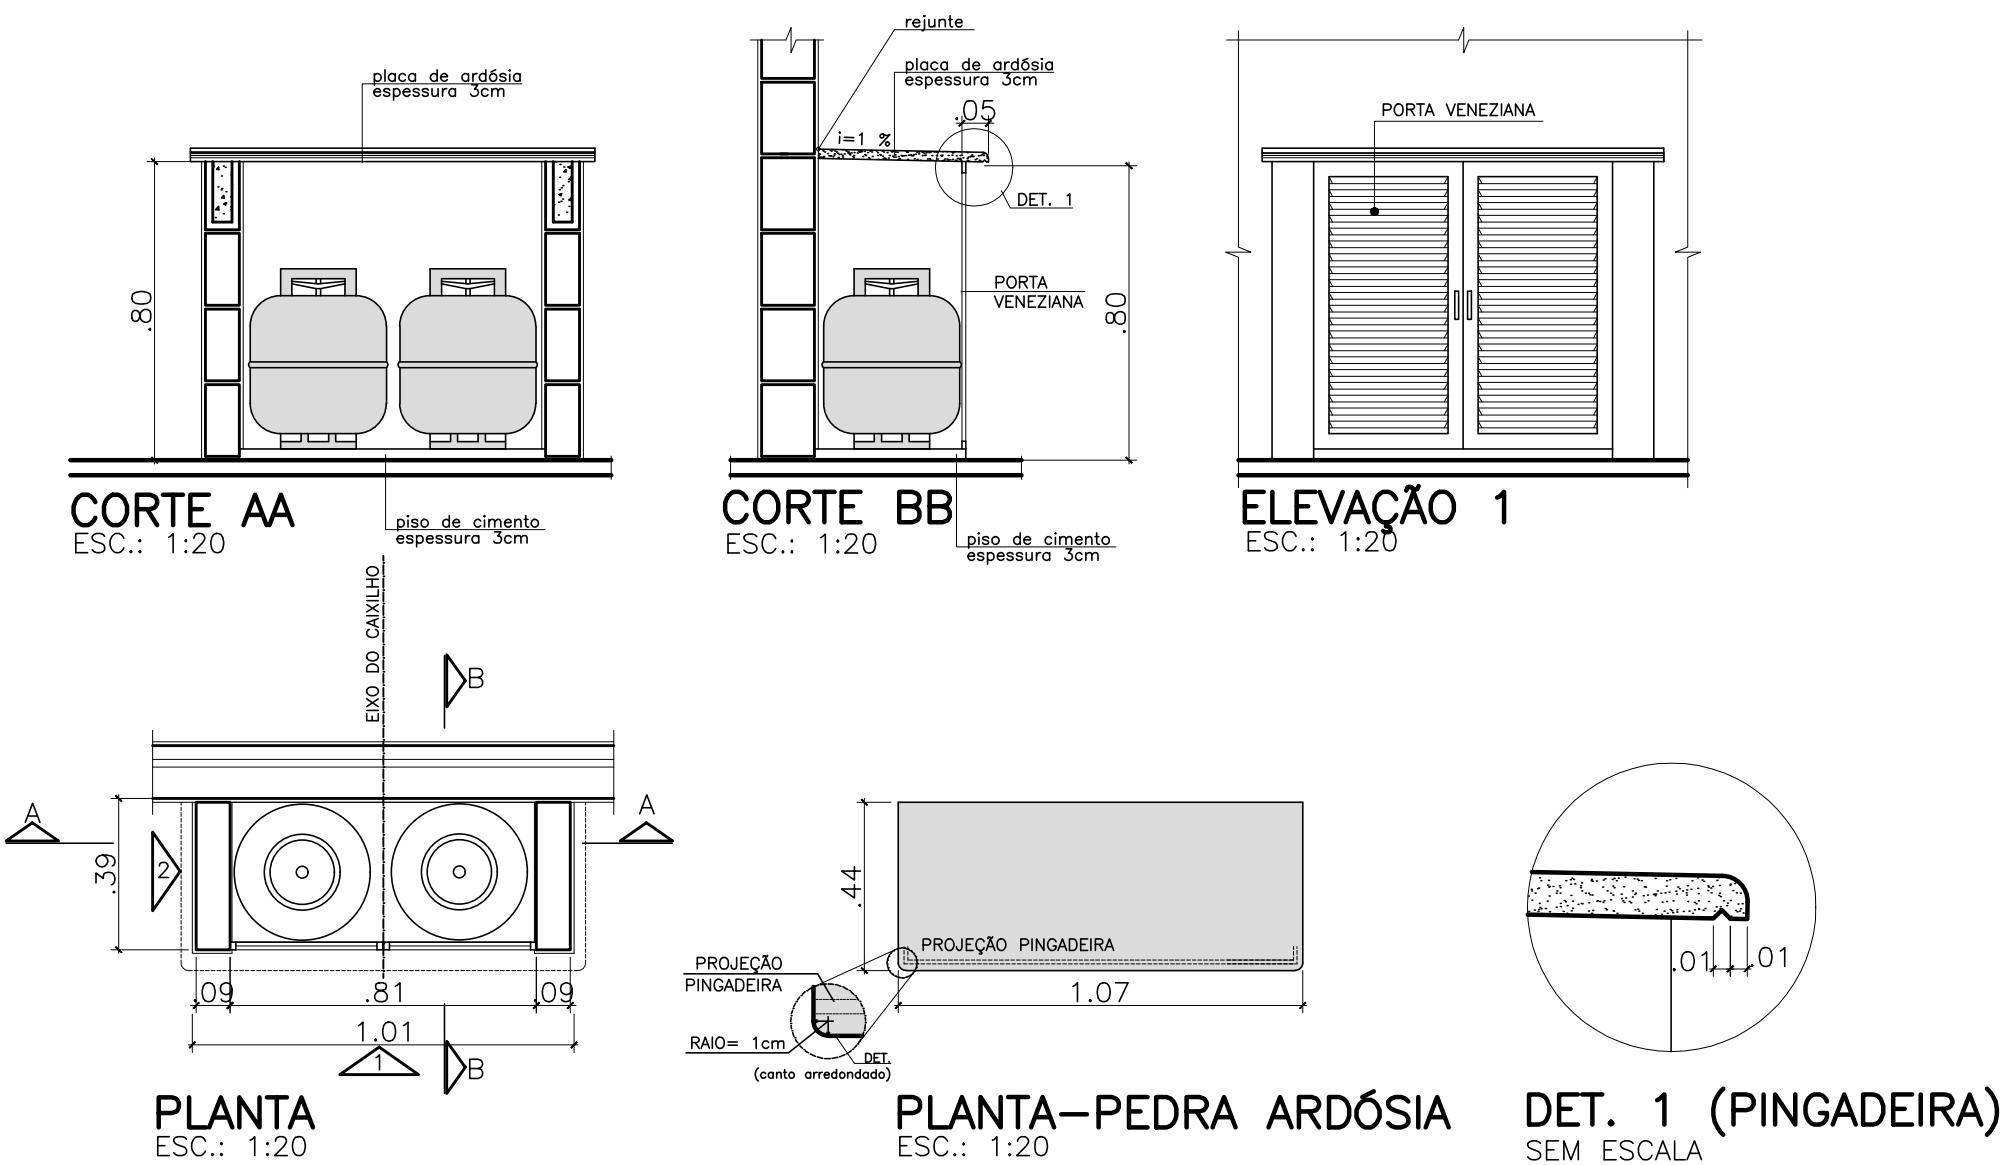


ABRIGO DE GÁS – ANEXO À EDIFICAÇÃO

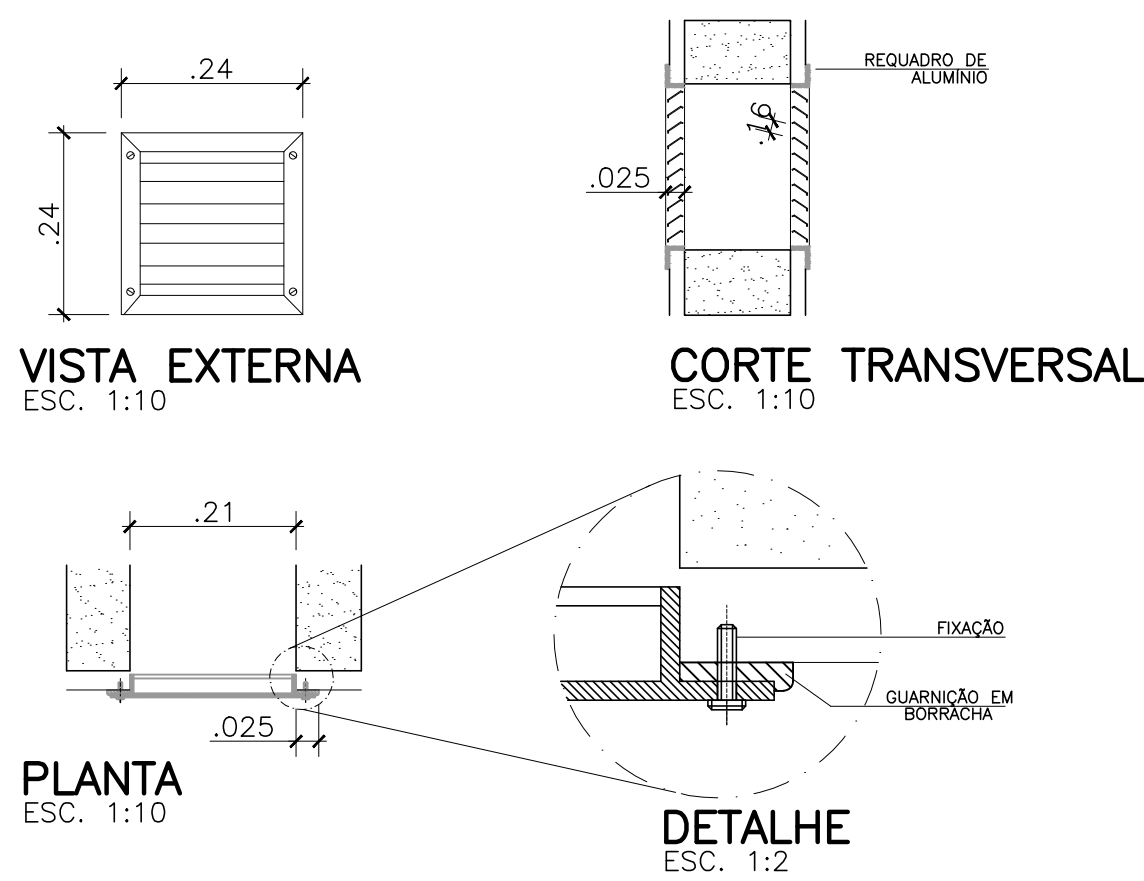


OBS: INSTALAR A VENEZIANA APÓS A PINTURA DA FACHADA.

DETALHE JANELA VENT. PERMANENTE GÁS (PVC OUALUMÍNIO)

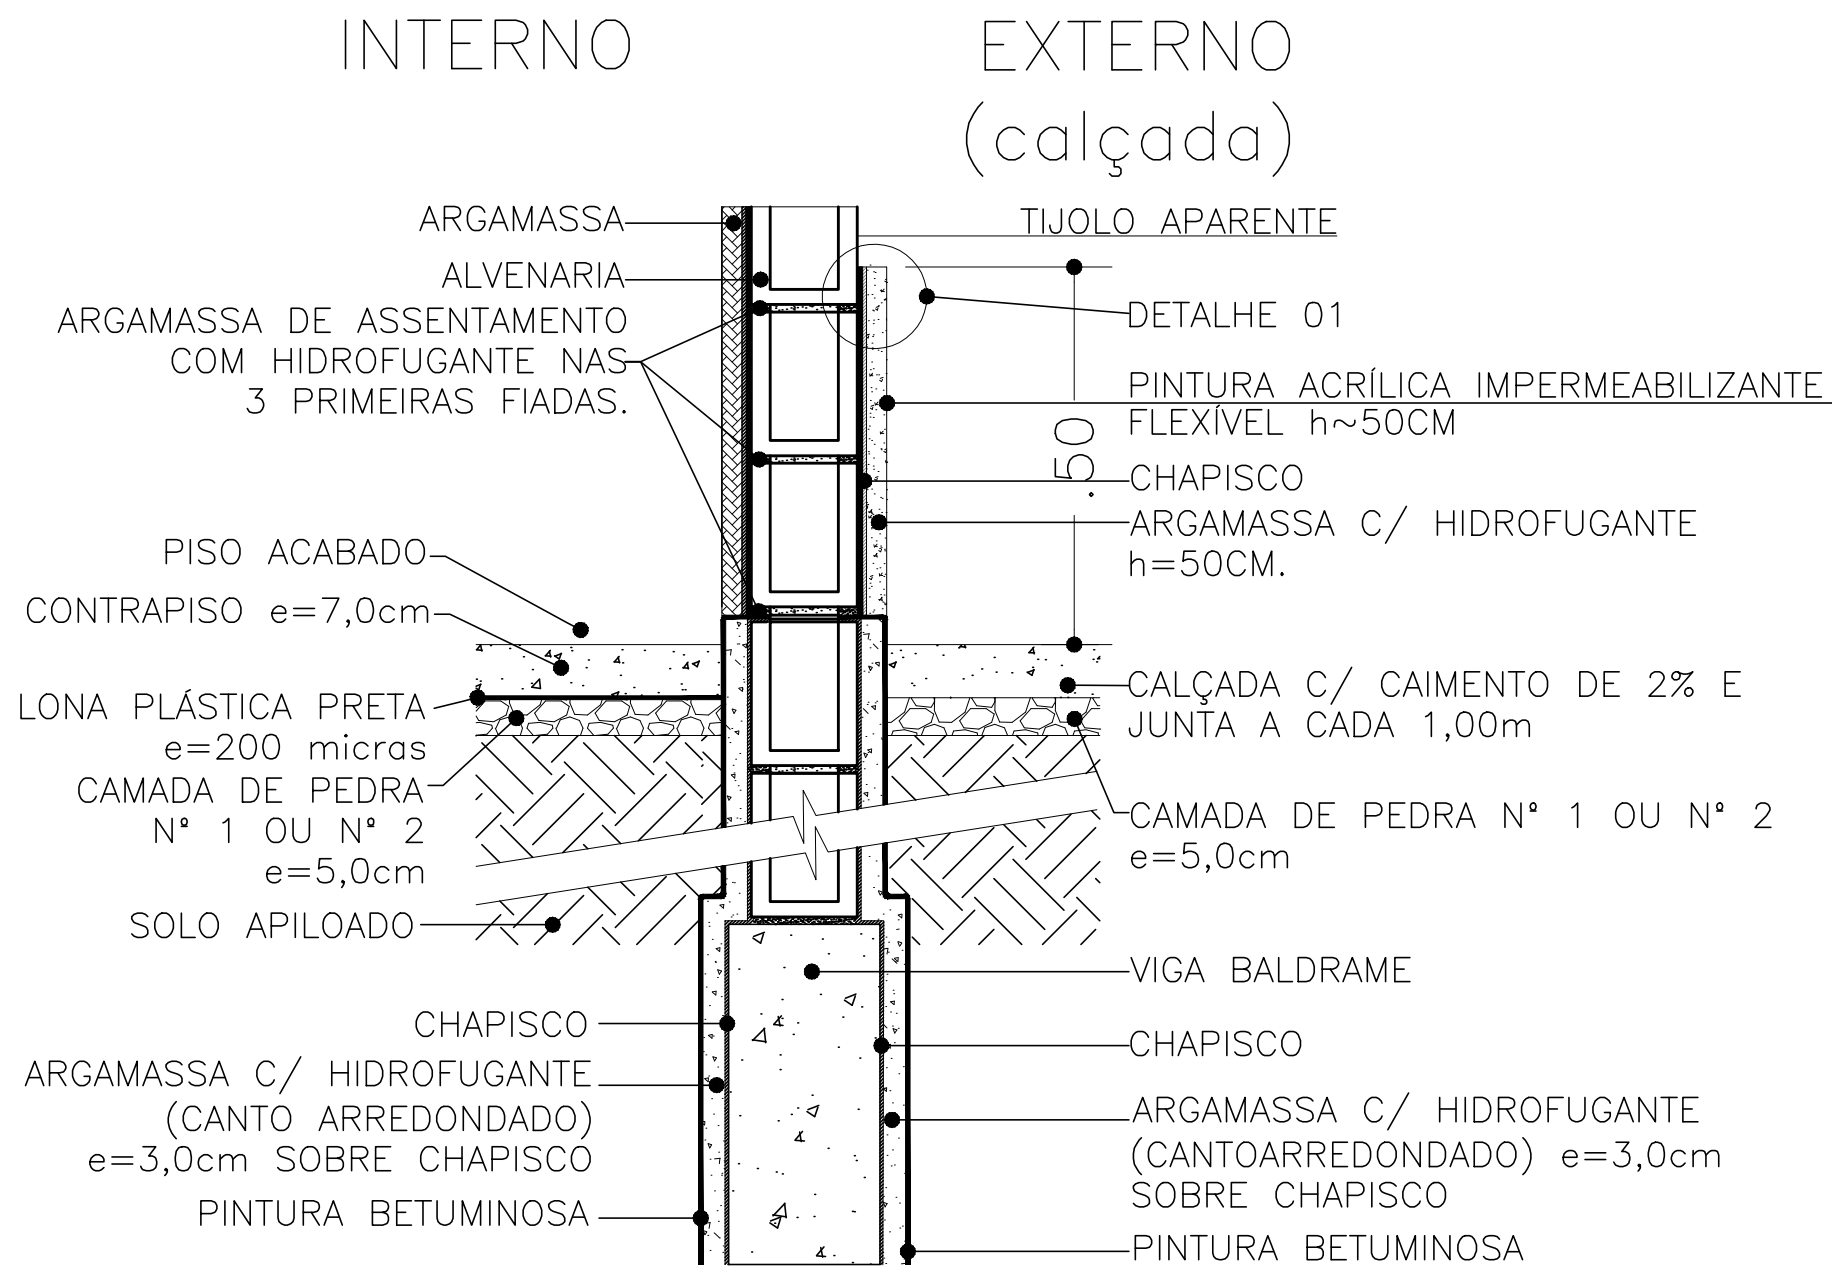

DETALHE FAIXA IMPERMEABILIZANTE DA FACHADA

ESC. 1:10

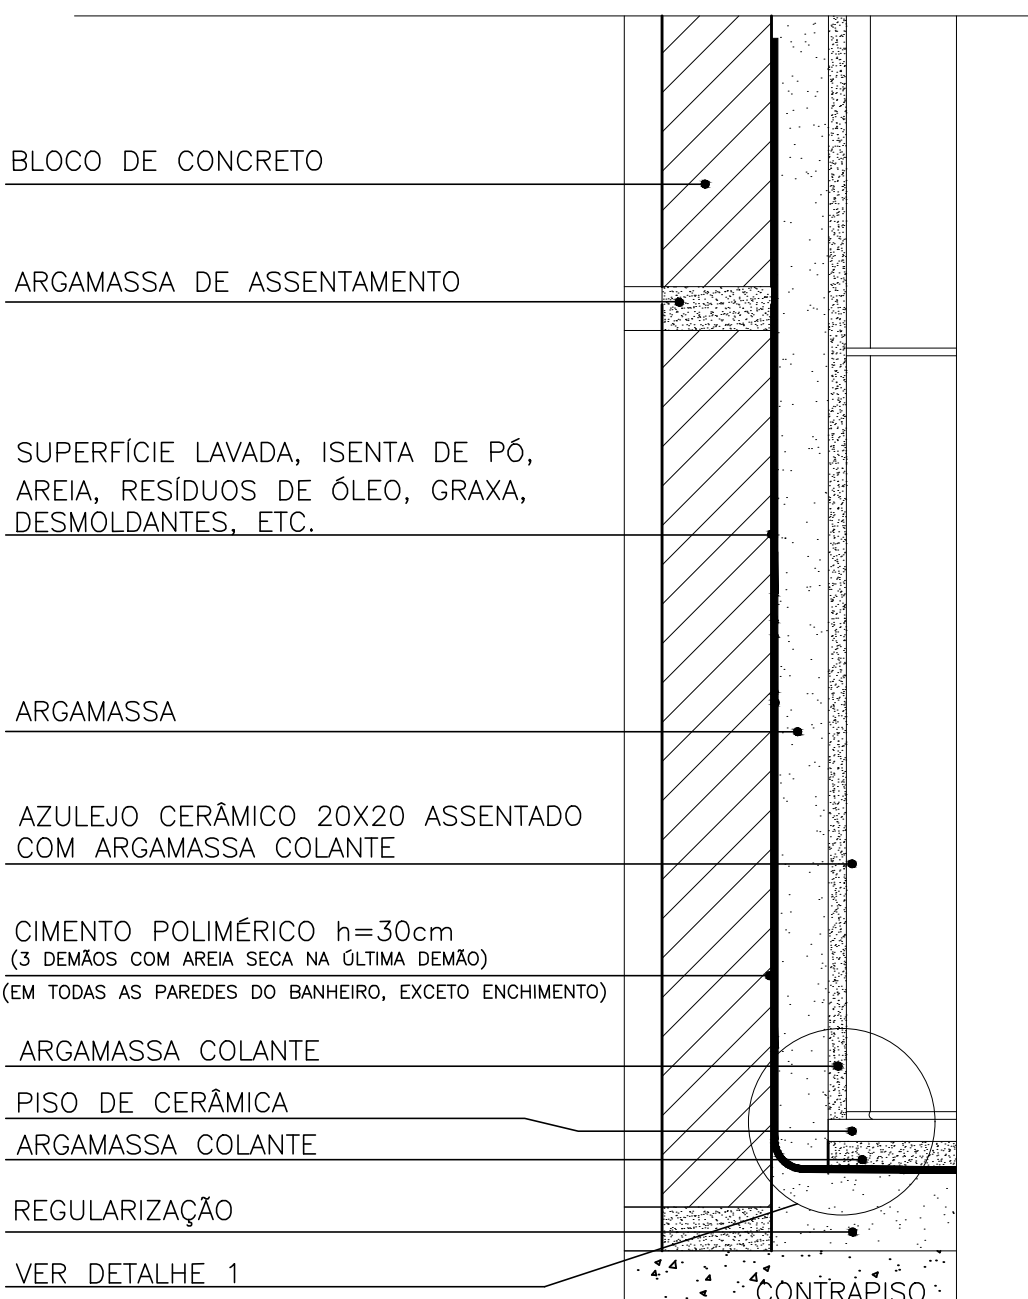


DETALHE IMPERMEABILIZAÇÃO DE BANHEIRO

ESC.: 1:2

DETALHE RUFO E CALHA

ESC.: 1:5

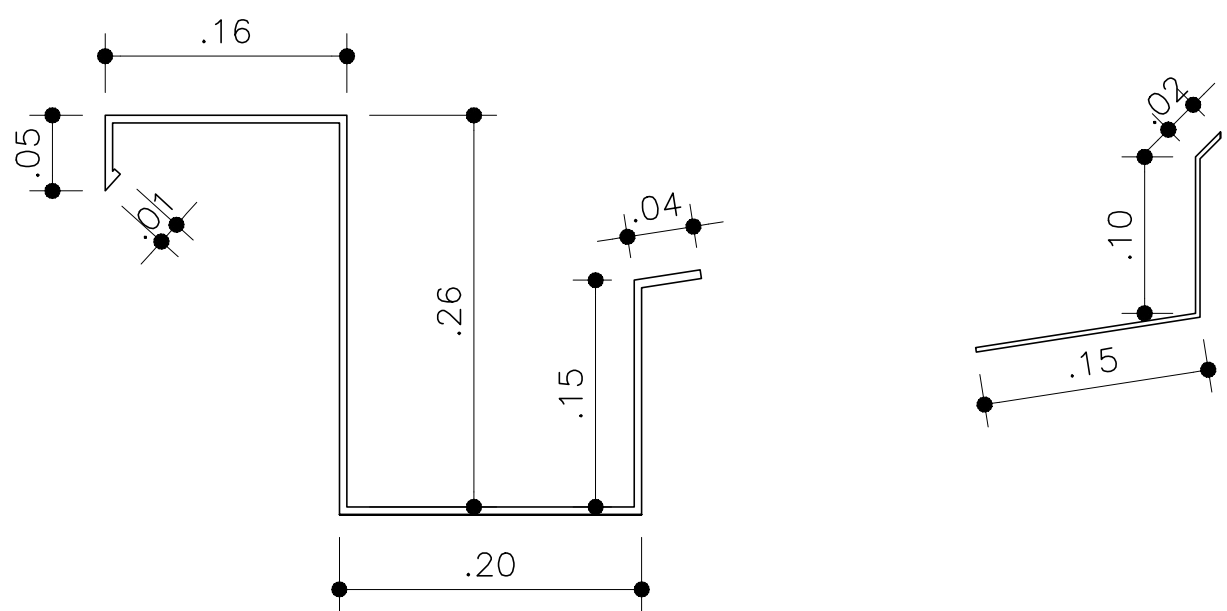


NOTAS:

1- CHAPA GALVANIZADA Nº 22 COM GALVANIZAÇÃO GRAU Z 275 OU SUPERIOR.

2- EM REGIÕES LITORÂNEAS USAR CHAPAS EM FIBRA DE VIDRO.

3- FIXAR A CALHA E OS RUFOS COM PARAFUSOS EM AÇO INOX 4x35 E BUCHAS Nº6.

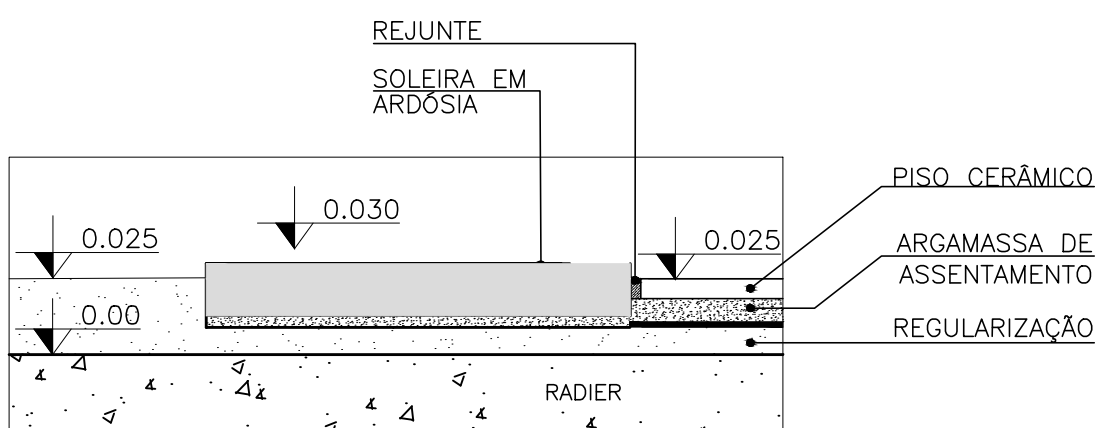

DET. SOLEIRA

ESC.: 1:2,5

ARGAMASSA COLANTE

BLOCO DE CONCRETO

AZULEJO 20x20

CIMENTO POLIMÉRICO

PISO CERÂMICO


ARGAMASSA COLANTE

REGULARIZAÇÃO

CONTRAPISO

DETALHE 1

S/ ESCALA

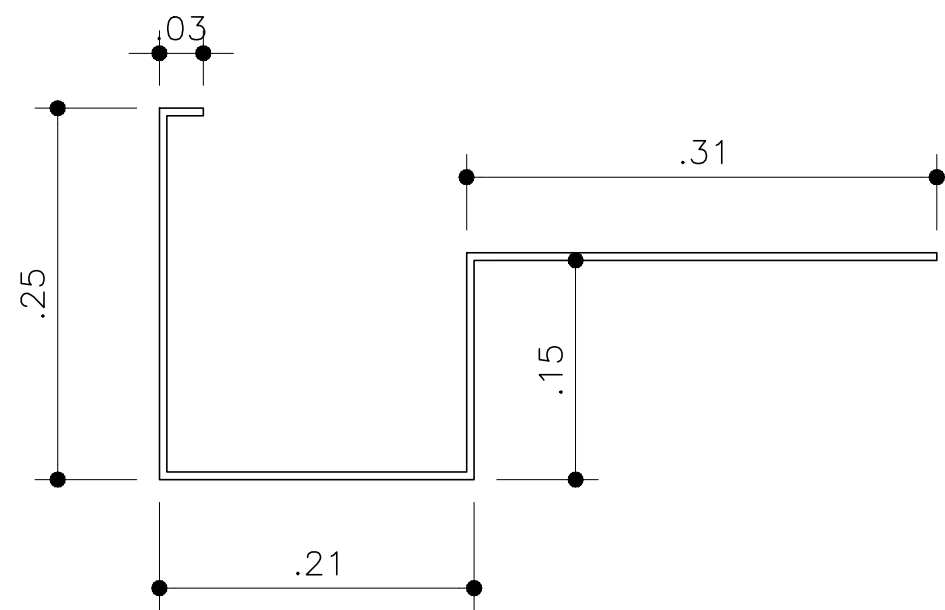

TIJOLO APARENTE

ARGAMASSA C/ HIDROFUGANTE SOBRE CHAPISCO

CHAPISCO

PINTURA ACRÍLICA IMPERMEABILIZANTE FLEXIVEL h=0,50m

ALVENARIA

DETALHE 1

SEM ESCALA

Revisões (discriminação)	Nº	Data	Rubrica

CDHU Companhia de Desenvolvimento Habitacional e Urbano

Rua Boa Vista,170 - São Paulo - Tel.2505.2000 - CNPJ 47.865.597/0001-09

PROJETO

CASA DE CONVIVÊNCIA

ENDEREÇO / MUNICÍPIO

TÍTULO

ARQUITETURA

ÁREA

FOLHA

ARQ 09/10

ASSUNTO

DETALHES

ESCALA GRÁFICA	ESCALA NOMINAL	DATA
0 0,5 1 1,50 (m)	INDICADA	ABRIL/2021

ASSINATURAS

proprietário

CNPJ

aprovação do projeto – responsável técnico

pref.

arq.

obra – responsável técnico

pref.

arq.





ESPAÇO PARA APROVAÇÃO

CODIGO CDHU	EMPENHAMENTO	Projeto	Região	Município	Verbo Etop de Projeto

P E

FONTE / DADOS DE BASE

CDHU
ENG. FERNANDO AREVALILLO LLATA SUPERINTENDENTE DE PROJETOS
ARQ. ANA MARIA A. COELHO GERENTE
ARQ. LUIS GUSTAVO DELLA NOCE GESTOR
ARQ. GISELE L. S. ANDRADE MUNHOZ ARQUITETA
TEC. ANA CAROLINA DE QUADROS PROJETA

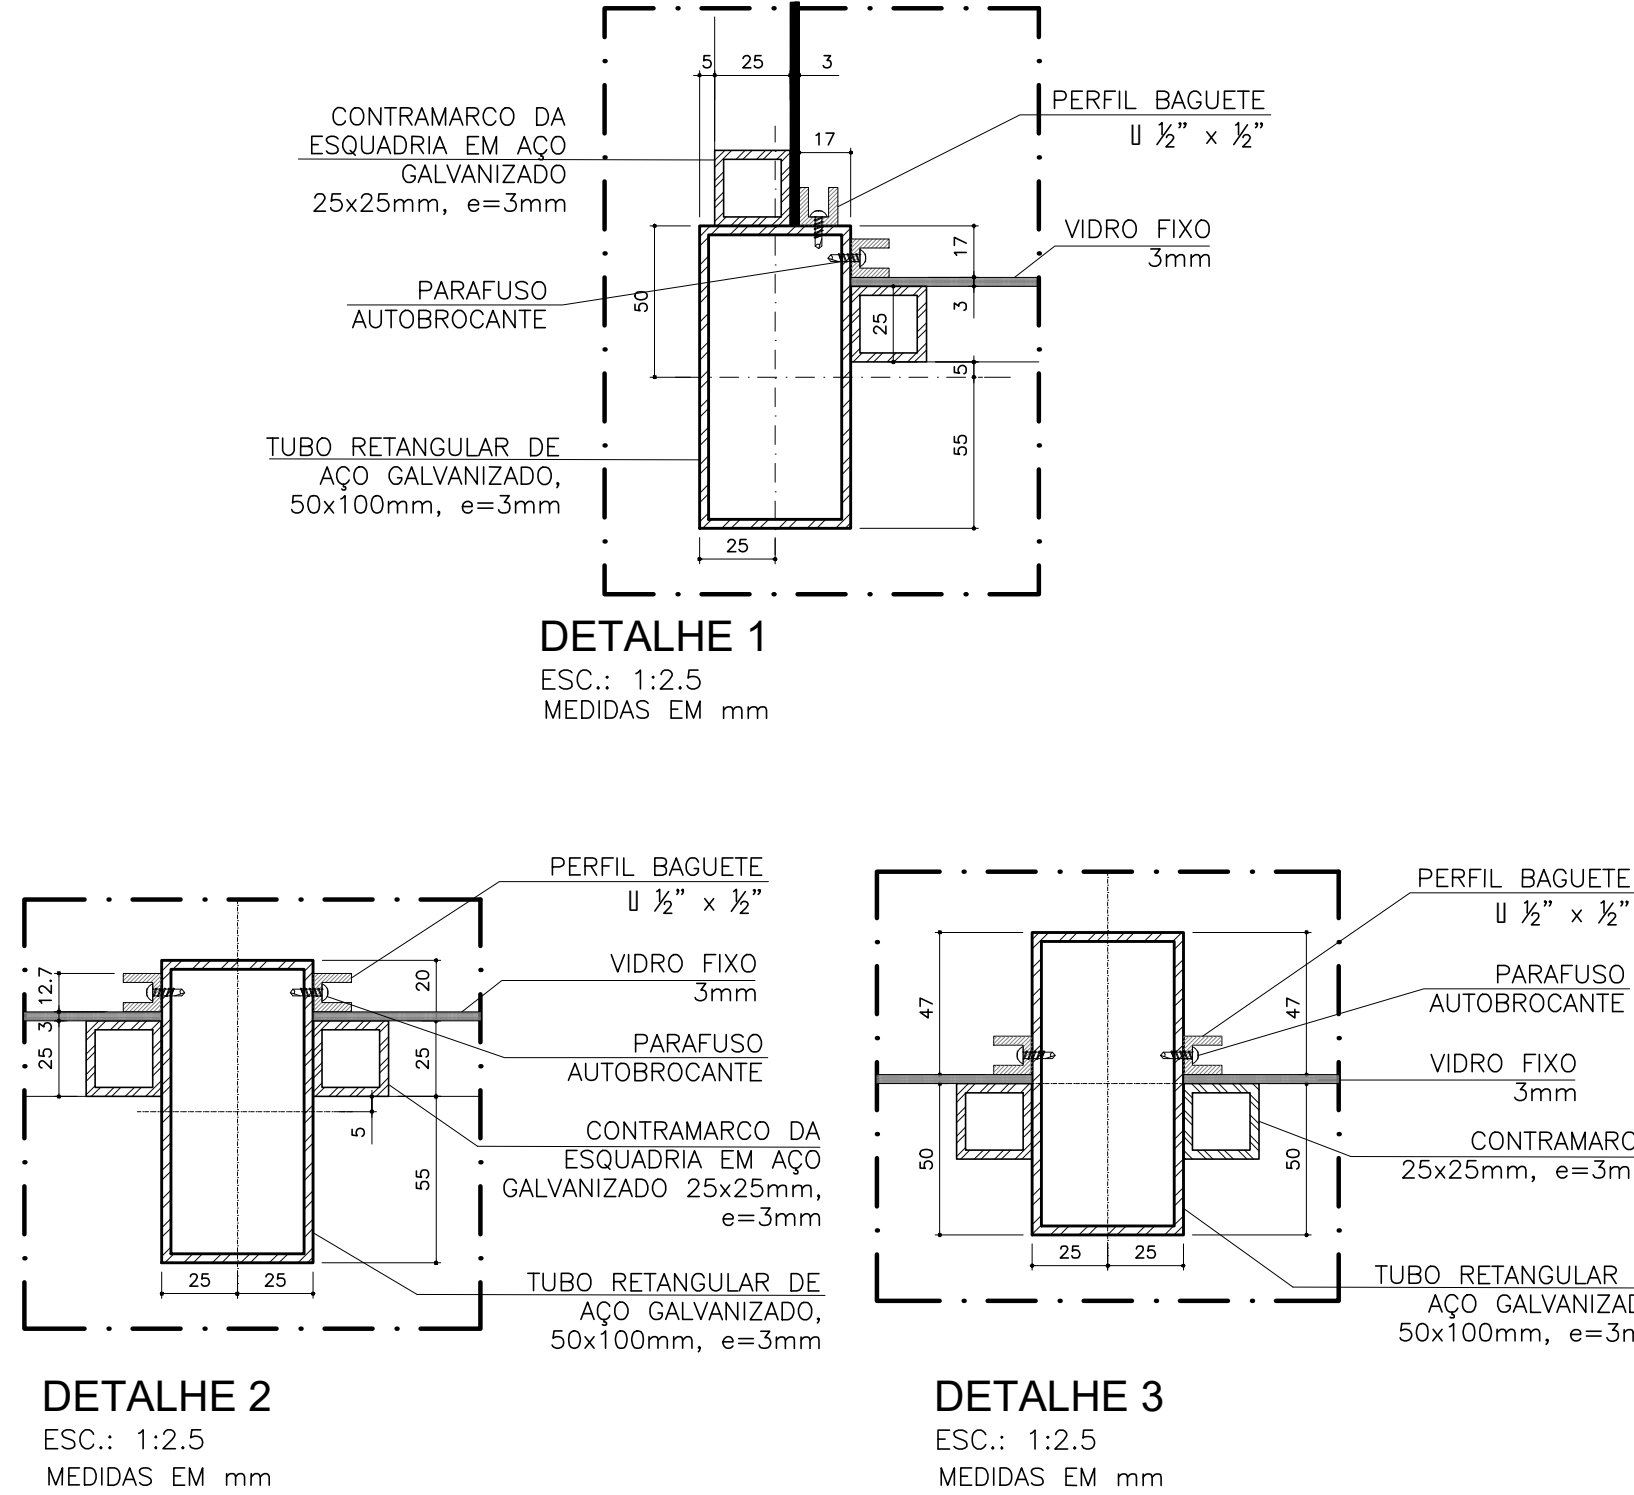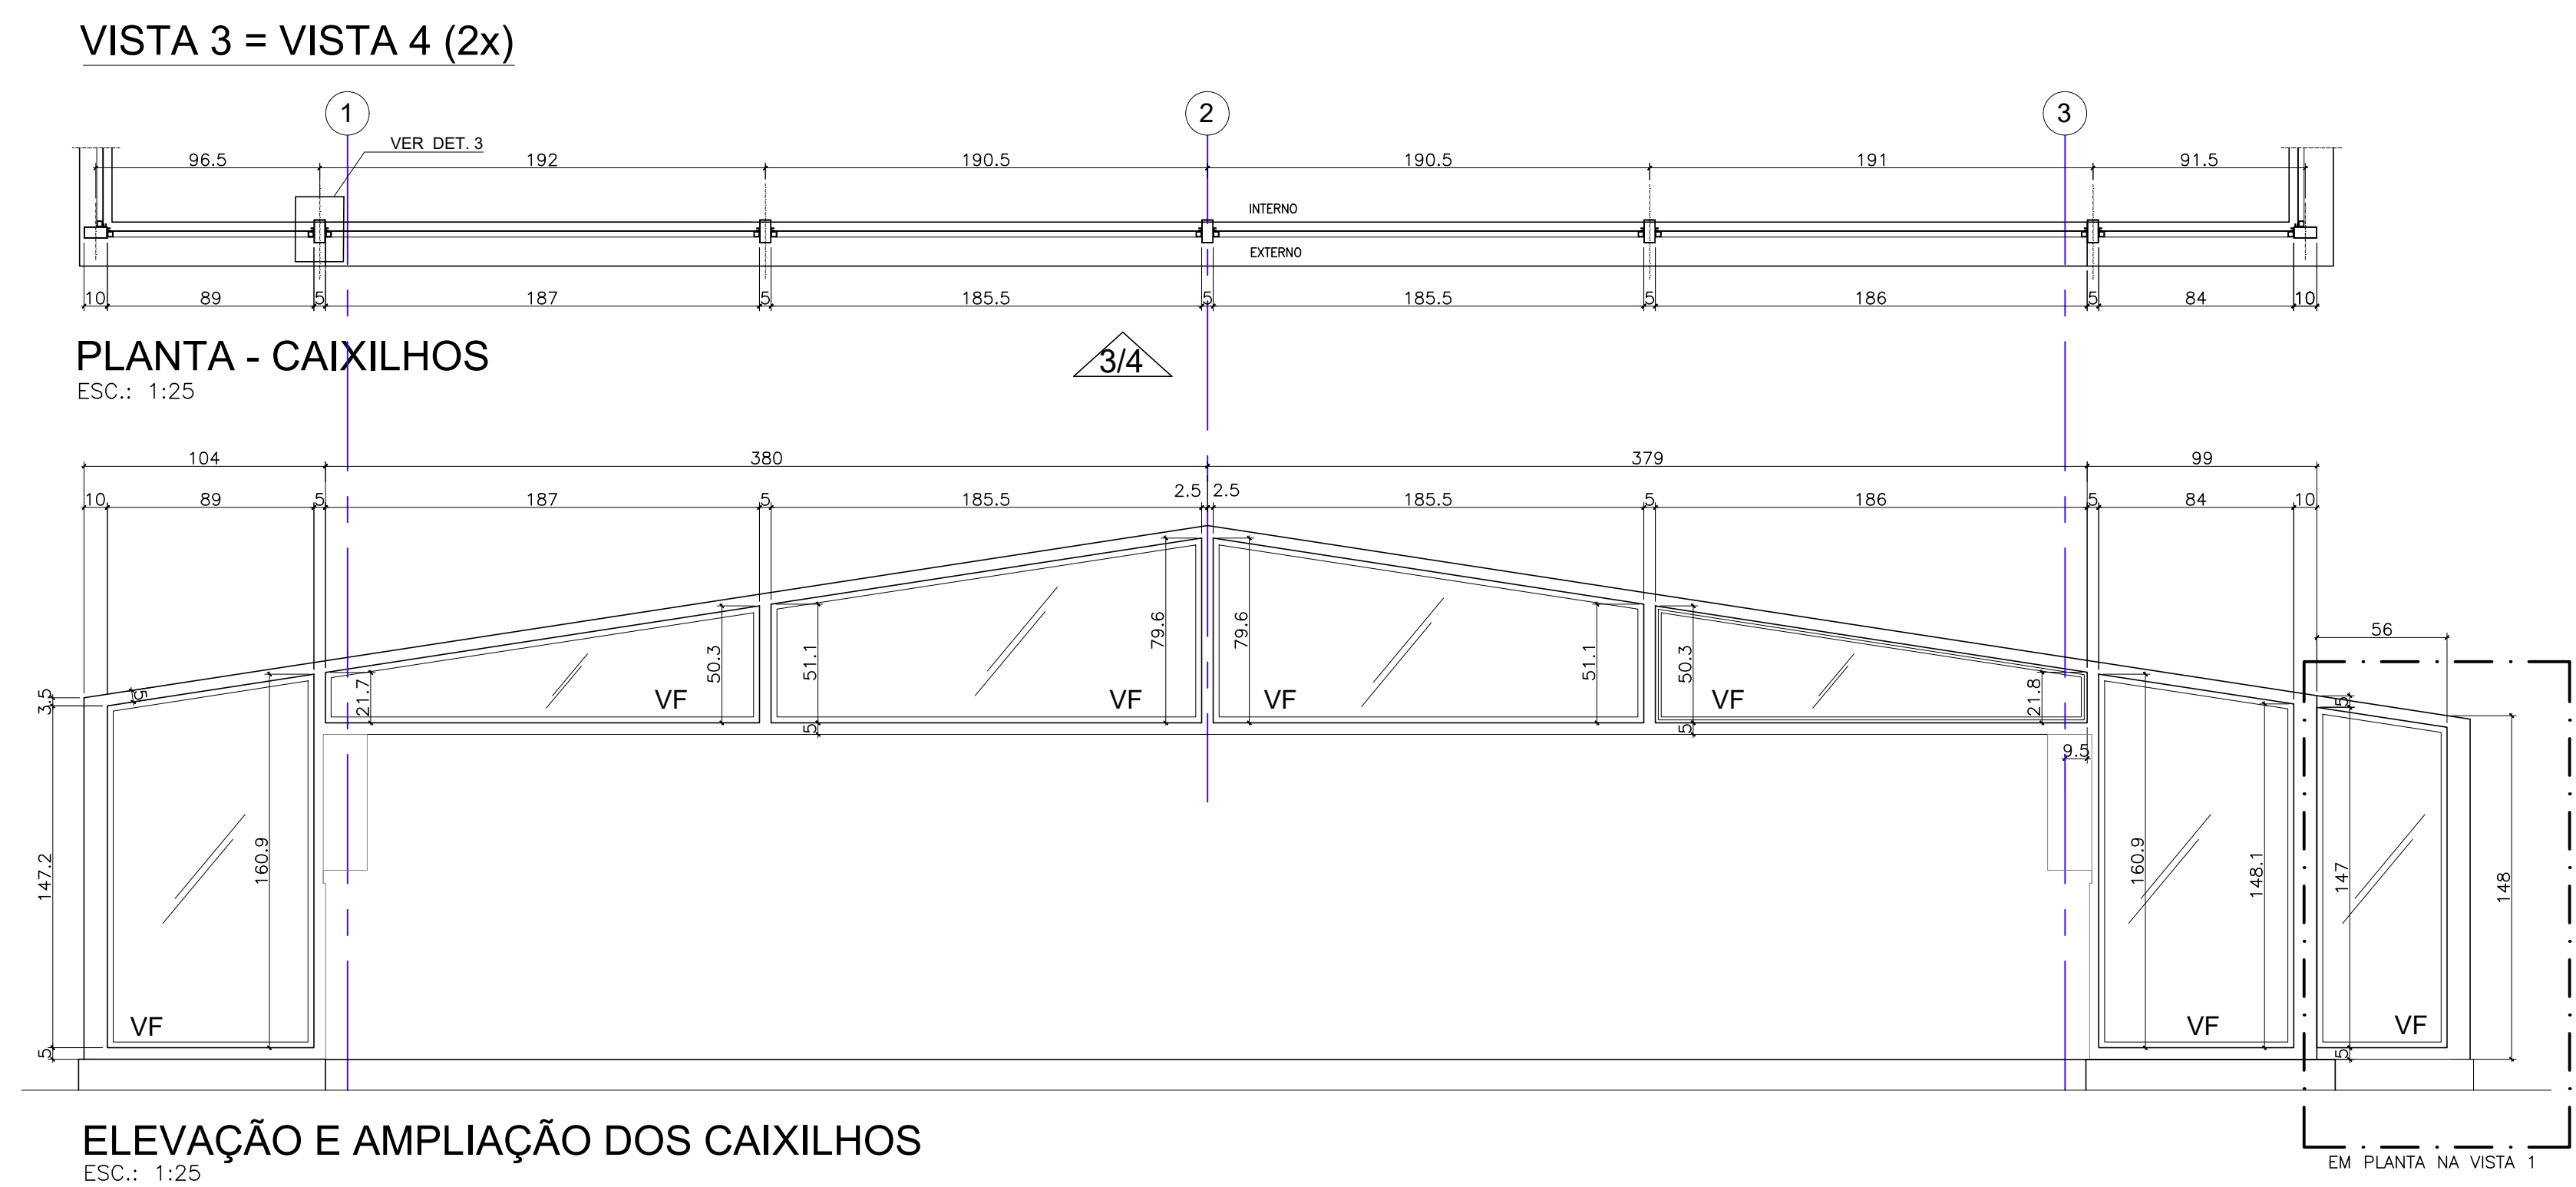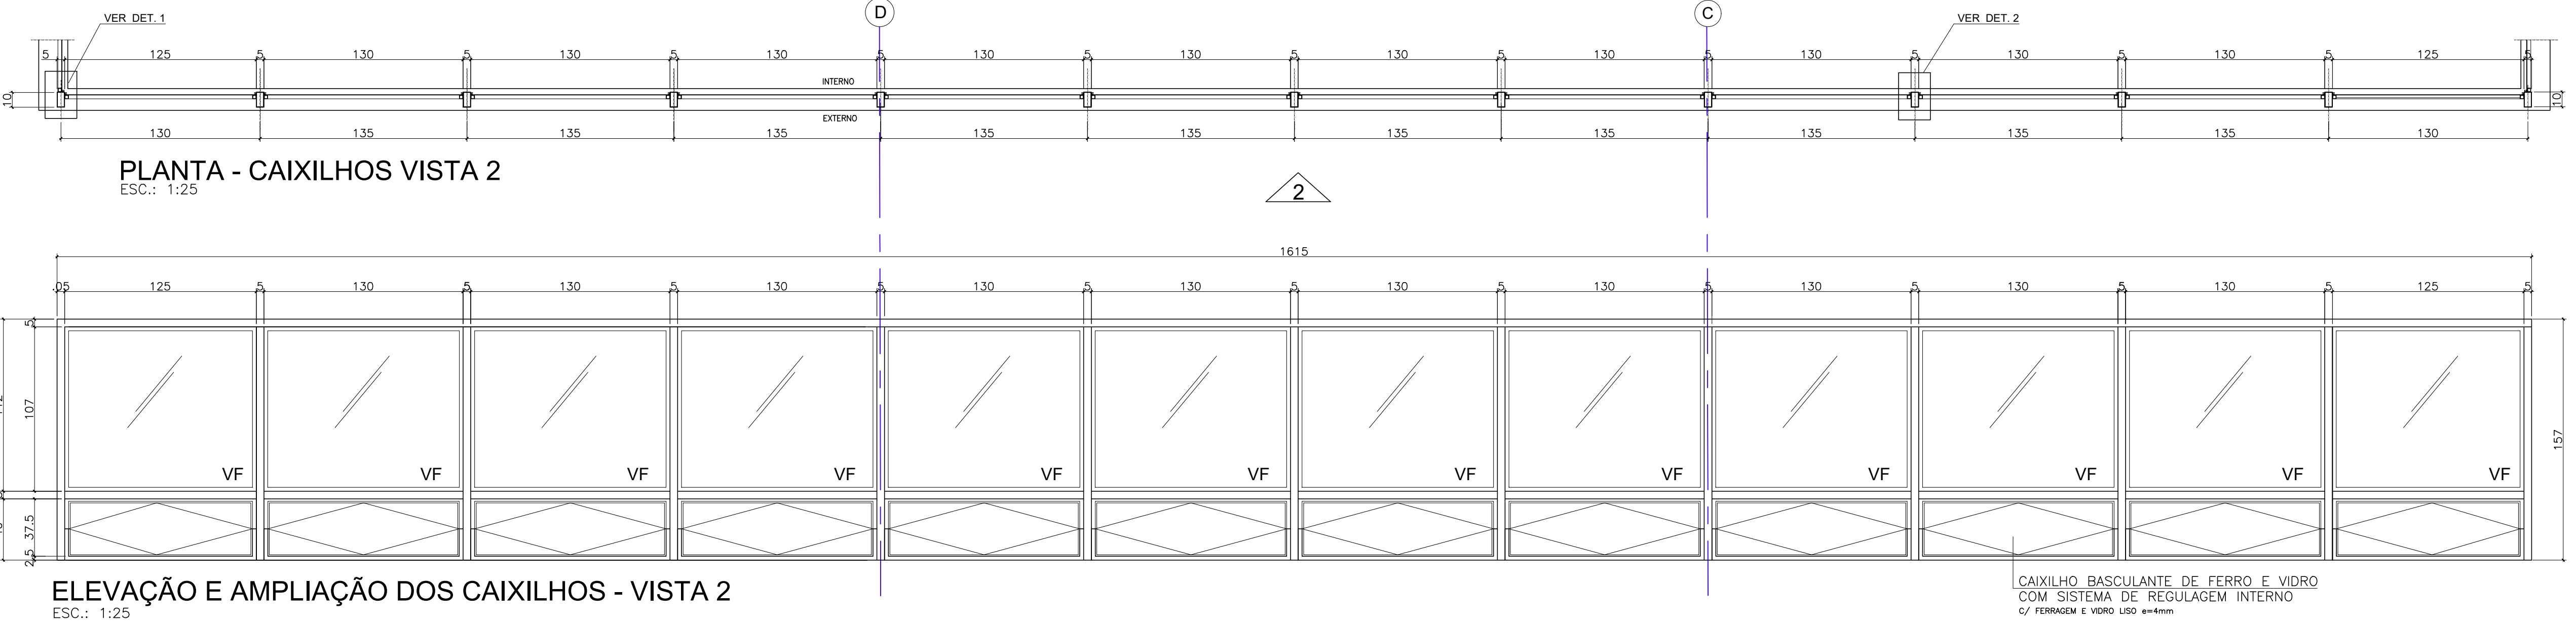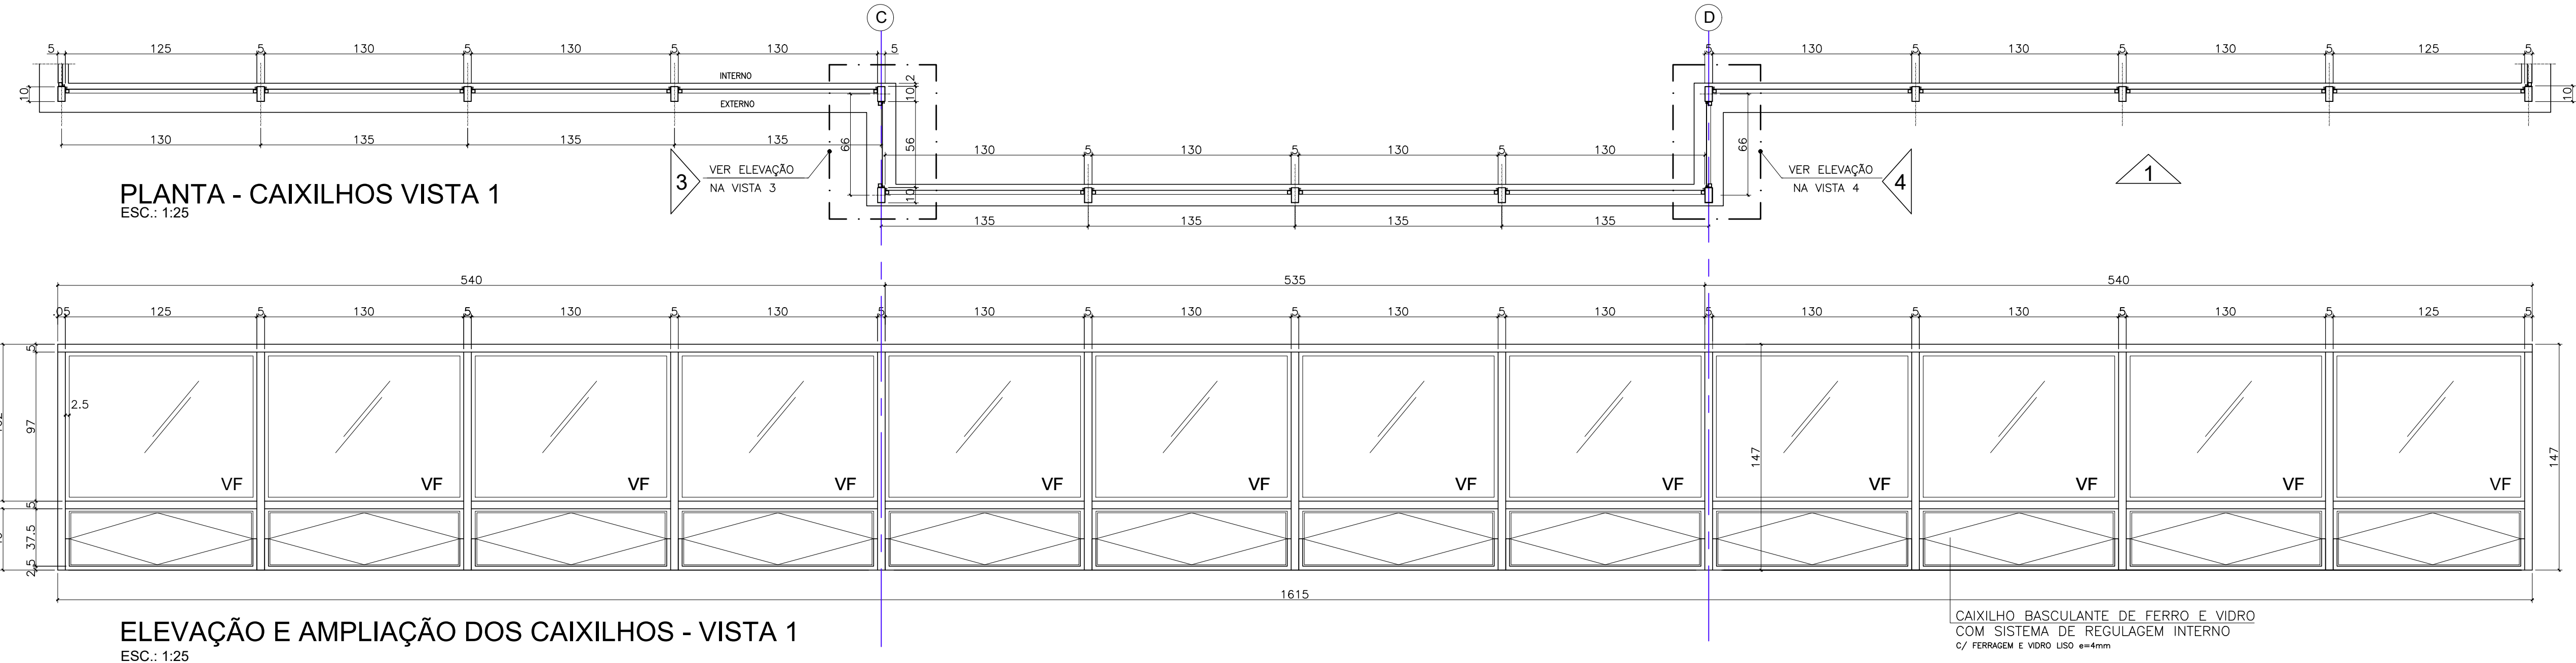

Revisões (discriminação)	Nº	Data	Rubrica

CDHU Companhia de Desenvolvimento Habitacional e Urbano
Rua Boa Vista, 170 - São Paulo - Tel. 2505.2000 - CNPJ 47.865.597/0001-09

PROJETO
CASA DE CONVIVÊNCIA

ENDEREÇO / MUNICÍPIO

TÍTULO
ARQUITETURA

ÁREA
ARQ

FOLHA
10/10

ASSUNTO
DETALHES DE CAIXILHARIA

ESCALA GRÁFICA
0 0,5 1 1,50 (m)

ESCALA NOMINAL
INDICADA

DATA
ABRIL/2021

ASSINATURAS
proprietário

CNPJ

aprovação do projeto - responsável técnico

c.r.e.a.
pref.
a.r.t.

obra - responsável técnico

c.r.e.a.
pref.
a.r.t.

ESPAÇO PARA APROVAÇÃO

CODIGO CDHU
EMPENHAMENTO


Projeto

Região


Município

Versão Etapa de Projeto

P E

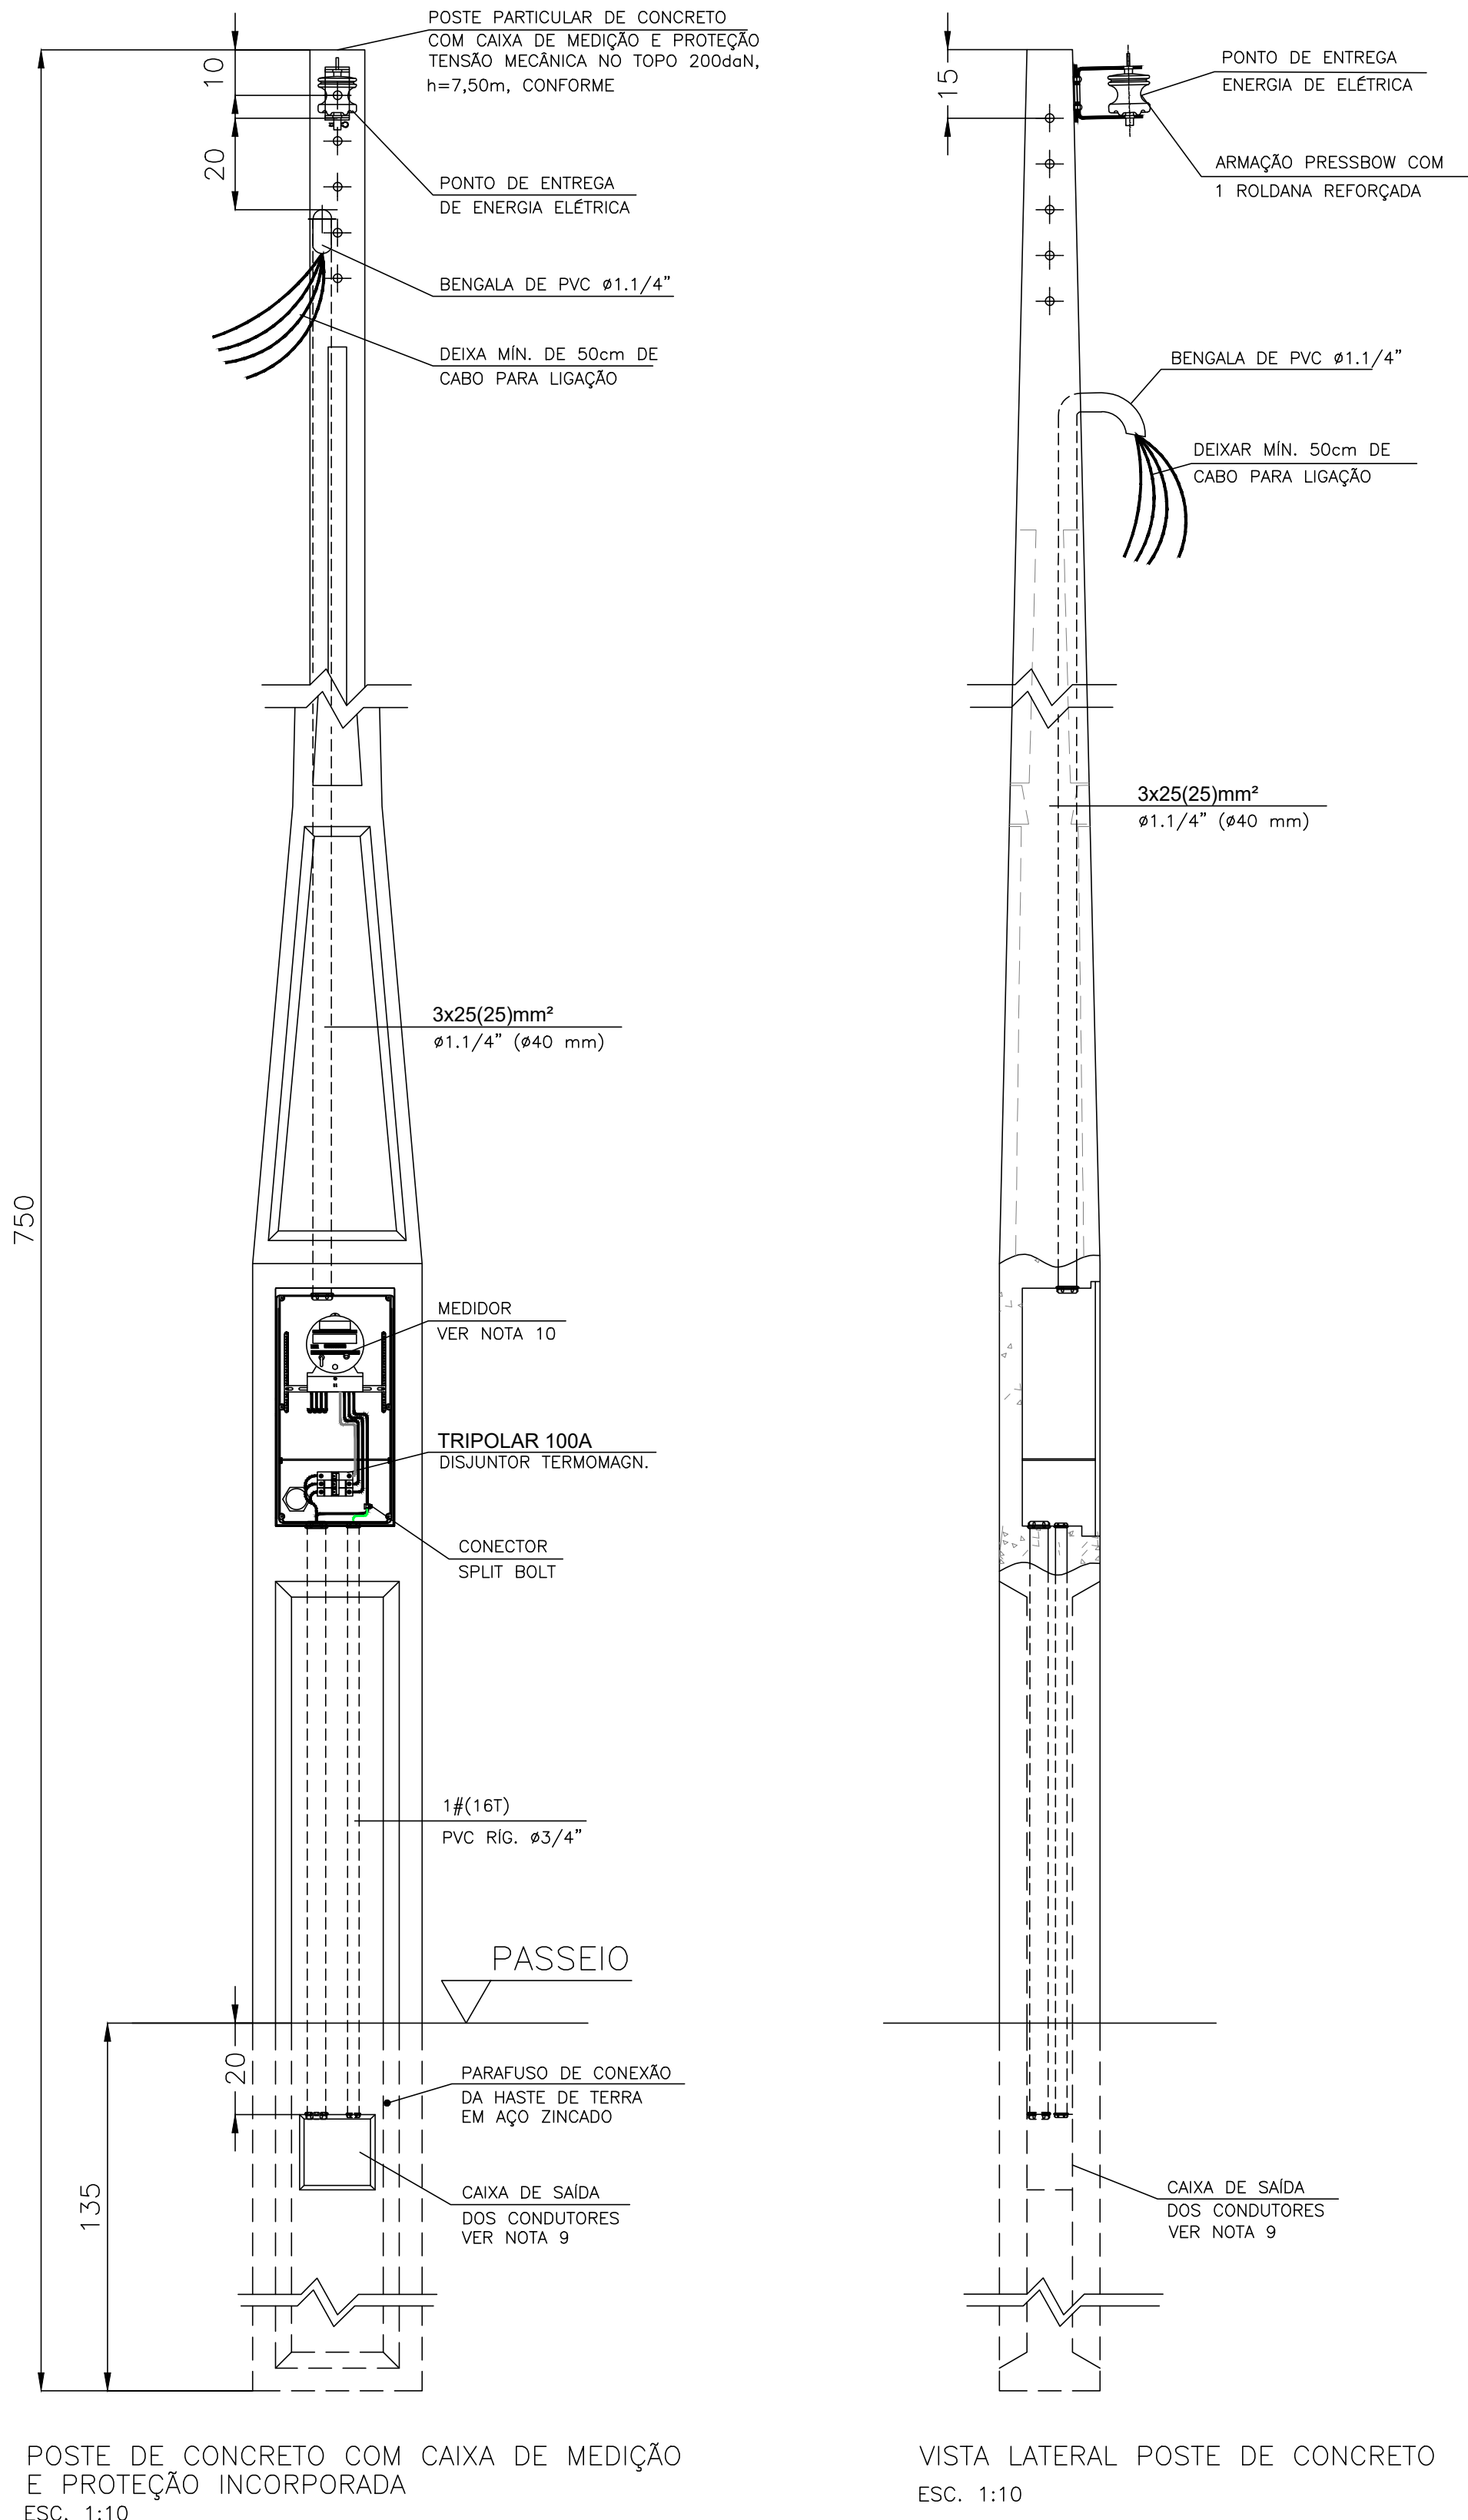

ITEM	LISTA DE MATERIAIS	QUANT.	UNID.
ENTRADA DE ENERGIA			
01	POSTE DE CONCRETO COM CAIXA DE MEDIÇÃO E PROTEÇÃO INCORPORADA h=7,50m E CAPACIDADE DE 200 daN	01	PÇ
02	MINI DISJUNTOR TERMOMAGNETICO TRIPOLAR 100A	01	PÇ
03	CABO DE COBRE ELETROLITICO ISOLAÇÃO EM PVC 70°C – 750V – # 25mm2 – NA COR AZUL CLARO	07	m
04	CABO DE COBRE ELETROLITICO ISOLAÇÃO EM PVC 70°C – 750V – # 25mm2 – NA COR PRETA	16	m
05	CABO DE COBRE ELETROLITICO ISOLAÇÃO EM PVC 70°C – 750V – # 16mm2 – NU	03	m
06	BUCHA E ARRUELA Ø1.1/4"	03	PÇ
07	BUCHA E ARRUELA Ø3/4"	03	PÇ
08	ELETRODUTO EM PVC RIGIDO Ø3/4" – PARA ATERRAMENTO	02	m
09	CAIXA DE INSPEÇÃO DO ATERRAMENTO #250x250mm COM TAMPA DE CONCRETO OU METÁLICA E ALÇA	01	PÇ
10	HASTE DE ATERRAMENTO COPPPERWELD COBREADA DE Ø14mm X 2,40m	01	PÇ
11	CONECTOR PARA INTERLIGAÇÃO DA HASTE COBREADA COM FIO DE COBRE ISOLADO (ATERRAMENTO)	01	PÇ
12	PRESBOW COM 1 (UMA) ROLDANA TIPO PESADO	01	PÇ
13	PARAFUSO CABEÇA FRANCESA PARA FIXAÇÃO DO PRESBOW, Ø6,9X150MM COM 50MM DE ROSCA M10X1,5 COM ARRUELA LISA E PORCA SEXTAVADA.	02	PÇ
14	MASSA EPOXI PARA VEDAÇÃO	0,2	kg
15	CONECTOR SPLIT-BOLT PARA CABO 16mm2	01	PÇ
16	TERMINAL DE PRESSÃO/COMPRESSÃO PARA CABO DE 16mm²	12	PÇ

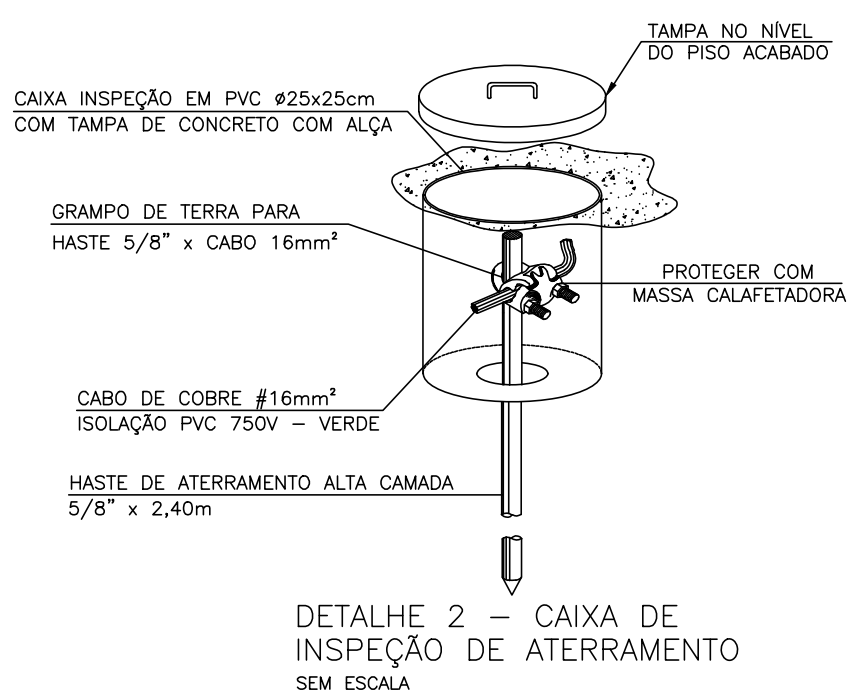

FONTE / DADOS DE BASE

CDHU
 ENG. FERNANDO AREVALILLO LLATA SUPERINTENDENTE DE PROJETOS
 ARQ. ANA MARIA A. COELHO GERENTE

APOIO CDHU
 ARQ. LUIS GUSTAVO DELANOCHÉ GESTOR
 ENG. JADER COSTA RESPONSÁVEL TÉCNICO
 CREA 5083178581 ART. XXXXXXXXXX
 EDUARDO CESAR O. ZAPATA APOIO DE PROJETO

NOTAS:

- PROJETO ELABORADO TENDO COMO REFERÊNCIA TABELA 1 DA NORMA DIS-NOR-30
- O POSTE DE ENTRADA DEVE SER INSTALADO NO LIMITE DA PROPRIEDADE COM A VIA PÚBLICA, FICANDO ASSIM A TAMPA DA CAIXA DE MEDIÇÃO E PROTEÇÃO TOTALMENTE EXTERNA.
- TODAS AS MEDIDAS EM CENTÍMETROS, SALVO INDICAÇÃO EM CONTRÁRIO.
- OS CONDUTORES DEVERÃO SER DO TIPO ANTICHAMA, ISOLAÇÃO 0,6/1,0kV, EM PVC, SINGELOS, DE FABRICAÇÃO HOMOLOGADA PELO INMETRO E DEVERÃO OBEDECER AO SEQUENTE CÓDIGO DE CORES:
 FASE : PRETO
 NEUTRO : AZUL CLARO
 TERRA : VERDE (PODERÁ TER ISOLAÇÃO 750V)
- O FORNECIMENTO DE ENERGIA SERÁ NO SISTEMA ESTRELA COM NEUTRO ATERRADGO, 220/127V
- IDENTIFICAR O FASEAMENTO DOS CABOS COM FITAS COLORIDAS
- A ENTRADA DE ENERGIA DEVERÁ SER ADEQUADA CONFORME MANUAL DA CONCESSIONÁRIA LOCAL.
- ATERRAMENTO DEVE SER INSTALADO PRÓXIMO DA CAIXA PARA MEDIÇÃO, A UMA DISTÂNCIA ATÉ 0,50m EM RELAÇÃO À PROJEÇÃO DA PARTE FRONTAL DO COMPARTIMENTO DA PROTEÇÃO GERAL DA CAIXA (EM QUALQUER SENTIDO)
- PARA ATENDER O PROGRAMA MICRO GERAÇÃO DISTRIBUÍDA, DEVERÁ SOLICITAR A INSTALAÇÃO DO MEDIDOR BIDIRECIONAL.

Revisões (discriminação)	Nº	Data	Rubrica

CDHU Companhia de Desenvolvimento Habitacional e Urbano

Rua Bos Vento,170 – São Paulo – Tel:2505.2000 – CNPJ 47.865.597/2001-06

PROJETO

ENTRADA DE ENERGIA - PADRÃO NEOENERGIA

ENDEREÇO / MUNICÍPIO

TÍTULO	ÁREA	FOLHA
ELÉTRICA	ELE	01/01

ASSUNTO:

ENTRADA DE ENERGIA ELÉTRICA
OPÇÃO DE ENTRADA TRIFÁSICA
CATEGORIAS T2 (TABELA 1)
PADRÃO NEOENERGIA
QUANTITATIVO

ESCALA GRAFICA | ESCALA NOMINAL | DATA

0 0,1 0,2 0,3(m) | **1:10** | **2022**

ASSINATURAS

proprietário | CNPJ

aprovação do projeto – responsável técnico

C.R.E.S.
 pref.
 C.R.T.

obra – responsável técnico

C.R.E.S.
 pref.
 C.R.T.

ESPAÇO PARA APROVAÇÃO