

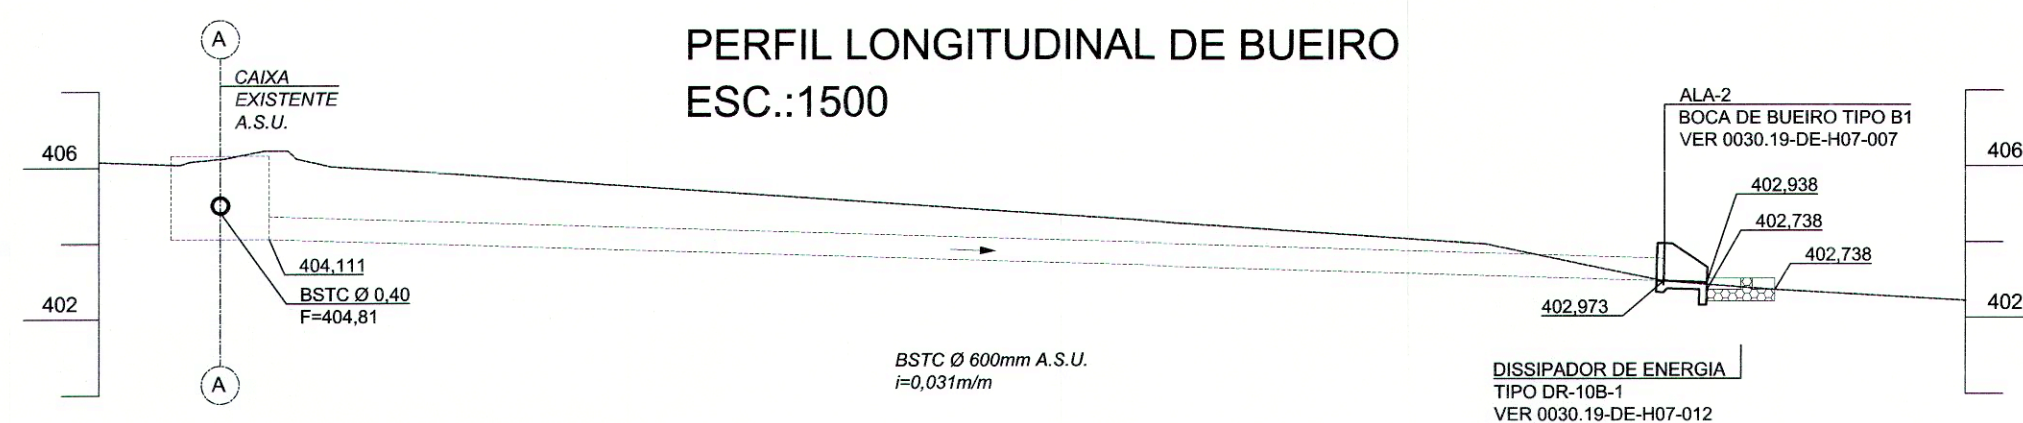


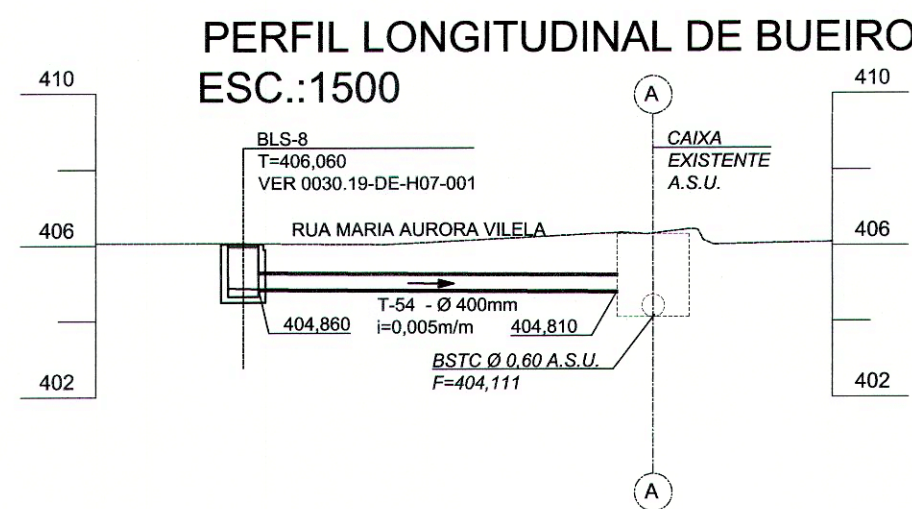

LEGENDA	
	REDE COLETORA
	POÇO DE VISITA
	BOCA DE LOBO SIMPLES
	BOCA DE BUEIRO SIMPLES
	DISSIPADOR DE ENERGIA
	SENTIDO DE ESCOAMENTO DAS VIAS
	DRENAGEM EXISTENTE A.S.U.
	DRENAGEM EXISTENTE A.S.D. OU A.S.R.

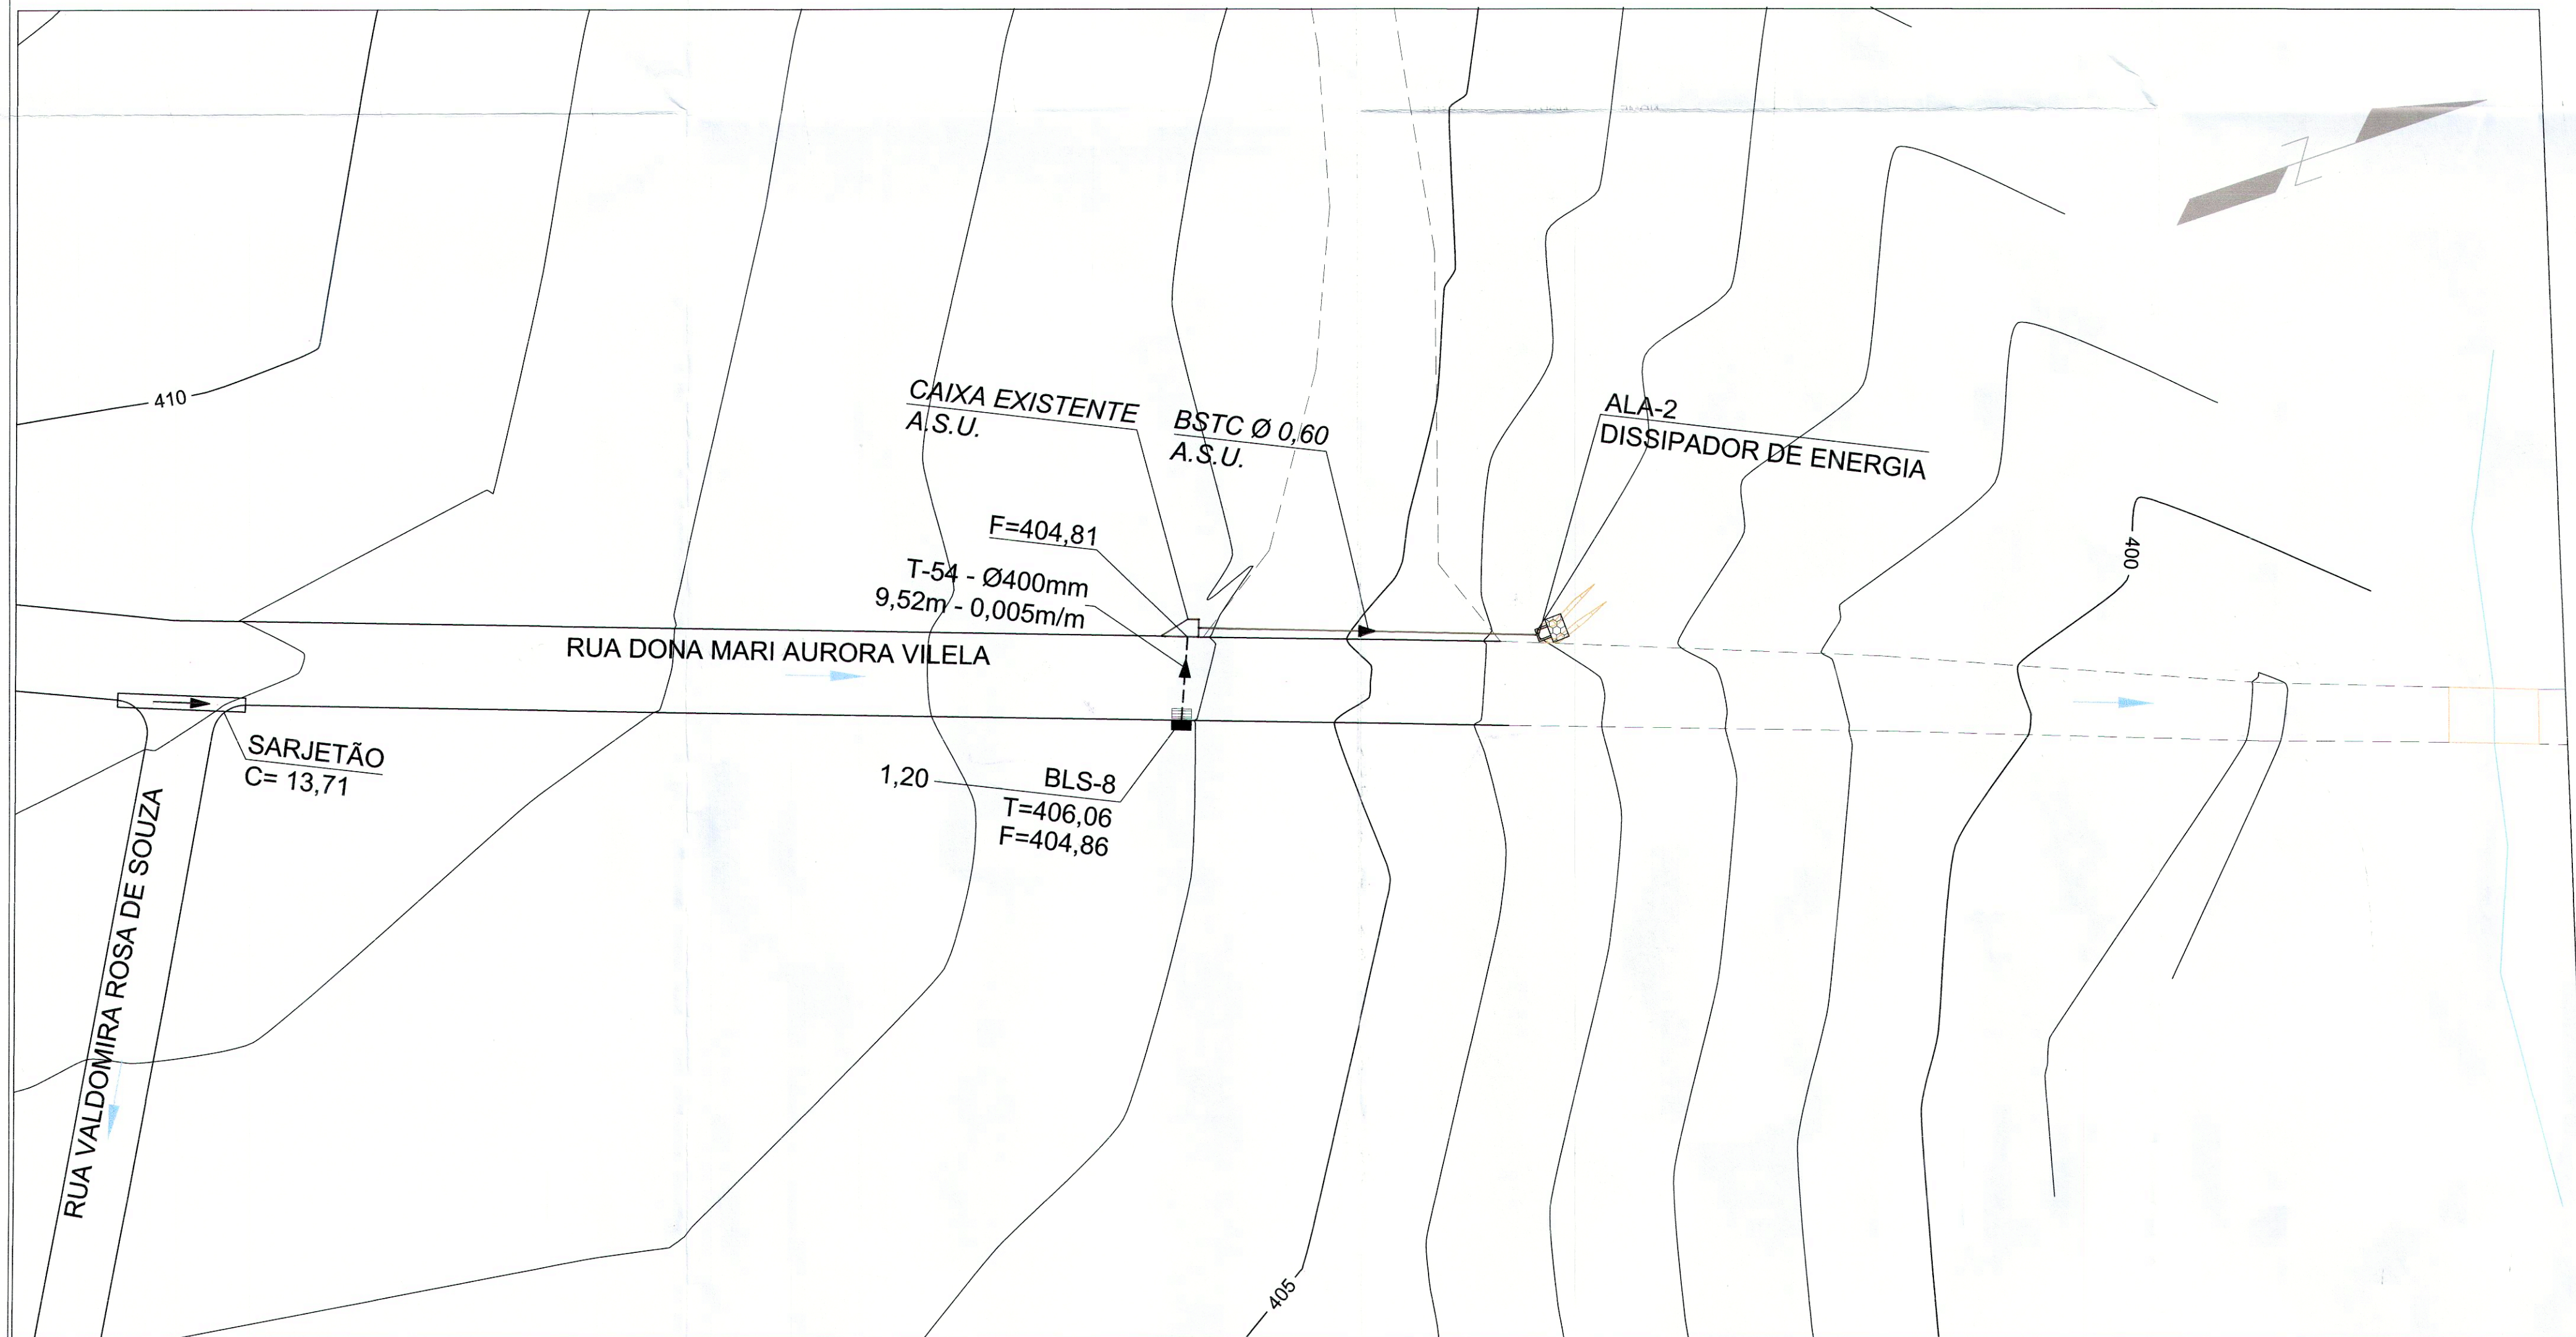

NOME	NORTE	LESTE
	7.770.276,6561	596.742,7709
ALA-2	7.770.315,5320	596.748,9140
DISSIPADOR	7.770.316,7317	596.748,9430

ABREVIACES:

PV = POCO DE VISITA

BLS = BOCA DE LOBO SIMPLÉS

C = COMPRIMENTO (m)

BLS-8= DECLIVIDADE (m/m)

T = COTA DA TOPO (m)

F = COTA DA GERATRIZ

INFERIOR INTERNA DO TUBO
(m)

T - = TRECHO

Ø = DIÂMETRO

A.S.U. = A SER UTILIZADO

A.S.D. = A SER DEMOLIDO

A.S.R. = A SER REMOVIDO

NOTAS:

1. MEDIDAS EM METRO, EXCETO INDICAÇÃO CONTRÁRIA;
2. OS TUBOS DE CONCRETO DEVERÃO OBEDECER O DISPOSTO NA NORMA NBR-8890/18, SENDO UTILIZADO PARA AS REDES DE LIGAÇÃO CLASSE PS1 E PARA REDES PRINCIPAIS CLASSE PA2, EXCETO ONDE INDICADO.
3. OS TUBOS SERÃO ASSENTADOS SOBRE BERÇO DE 1ª CLASSE (BRITA);
4. AS ESCAVAÇÕES PARA ASSENTAMENTO DOS TUBOS DEVERÃO OBEDECER O DISPOSTO NAS NORMAS ABNT NBR9061/1985 "SEGURANÇA DE ESCAVAÇÃO A CÉU ABERTO" E NBR12266/1992 "PROJETO E EXECUÇÃO DE VALAS PARA ASSENTAMENTO DE TUBULAÇÃO DE ÁGUA E ESGOTO";
5. VER PERFIL DA REDE COLETORA NAS FOLHAS 205 A 206.
6. OBRA A SER REALIZADA NO DISTRITO DE SANTA IZABEL DO MARINHEIRO DISTANTE 17 KM DA SEDE DO MUNICÍPIO.

PROJETO BÁSICO - INFRA ESTRUTURA URBANA

Prefeitura Municipal de Pedranópolis

DENOMINAÇÃO	GALERIA DE ÁGUAS PLUVIAIS (DRENAGEM)
-------------	--------------------------------------

REDE E PERFIL

LOCAL RUA DONA MARI AURORA VILELA

SANTA IZABEL DO MARINHEIRO

MUNICIPIO PEDRANÓPOLIS - SP

PROPRIETÁRIO PREFEITURA MUNICIPAL DE PEDRANÓPOLIS

MARCOS ADRIANO DA SILVA
PREFEITO MUNICIPAL DE PEDRANÓPOLIS

WILLIAM JOSÉ REGIAN
ENG. CIVIL - CREA 040023634

PREFEITURA MUNICIPAL DE PEDRANÓPOLIS
Rua João Gonçalves Leite, 510
CNPJ: 63.893.929/0001-07
TELEFONE: (17) 3838-1101
E-MAIL: prefeitura@pedranopolis.sp.gov.br

Prefeitura Municipal de Pedranópolis

S.O.P.
APROVADO

Pedranópolis em 15/09/2020

Ben Almeida
José Odeu Fernandes da Silva
ENGENHEIRO CIVIL
CREA N.º 0001269430