


PRAÇA DE SANTA IZABEL DO MARINHEIRO

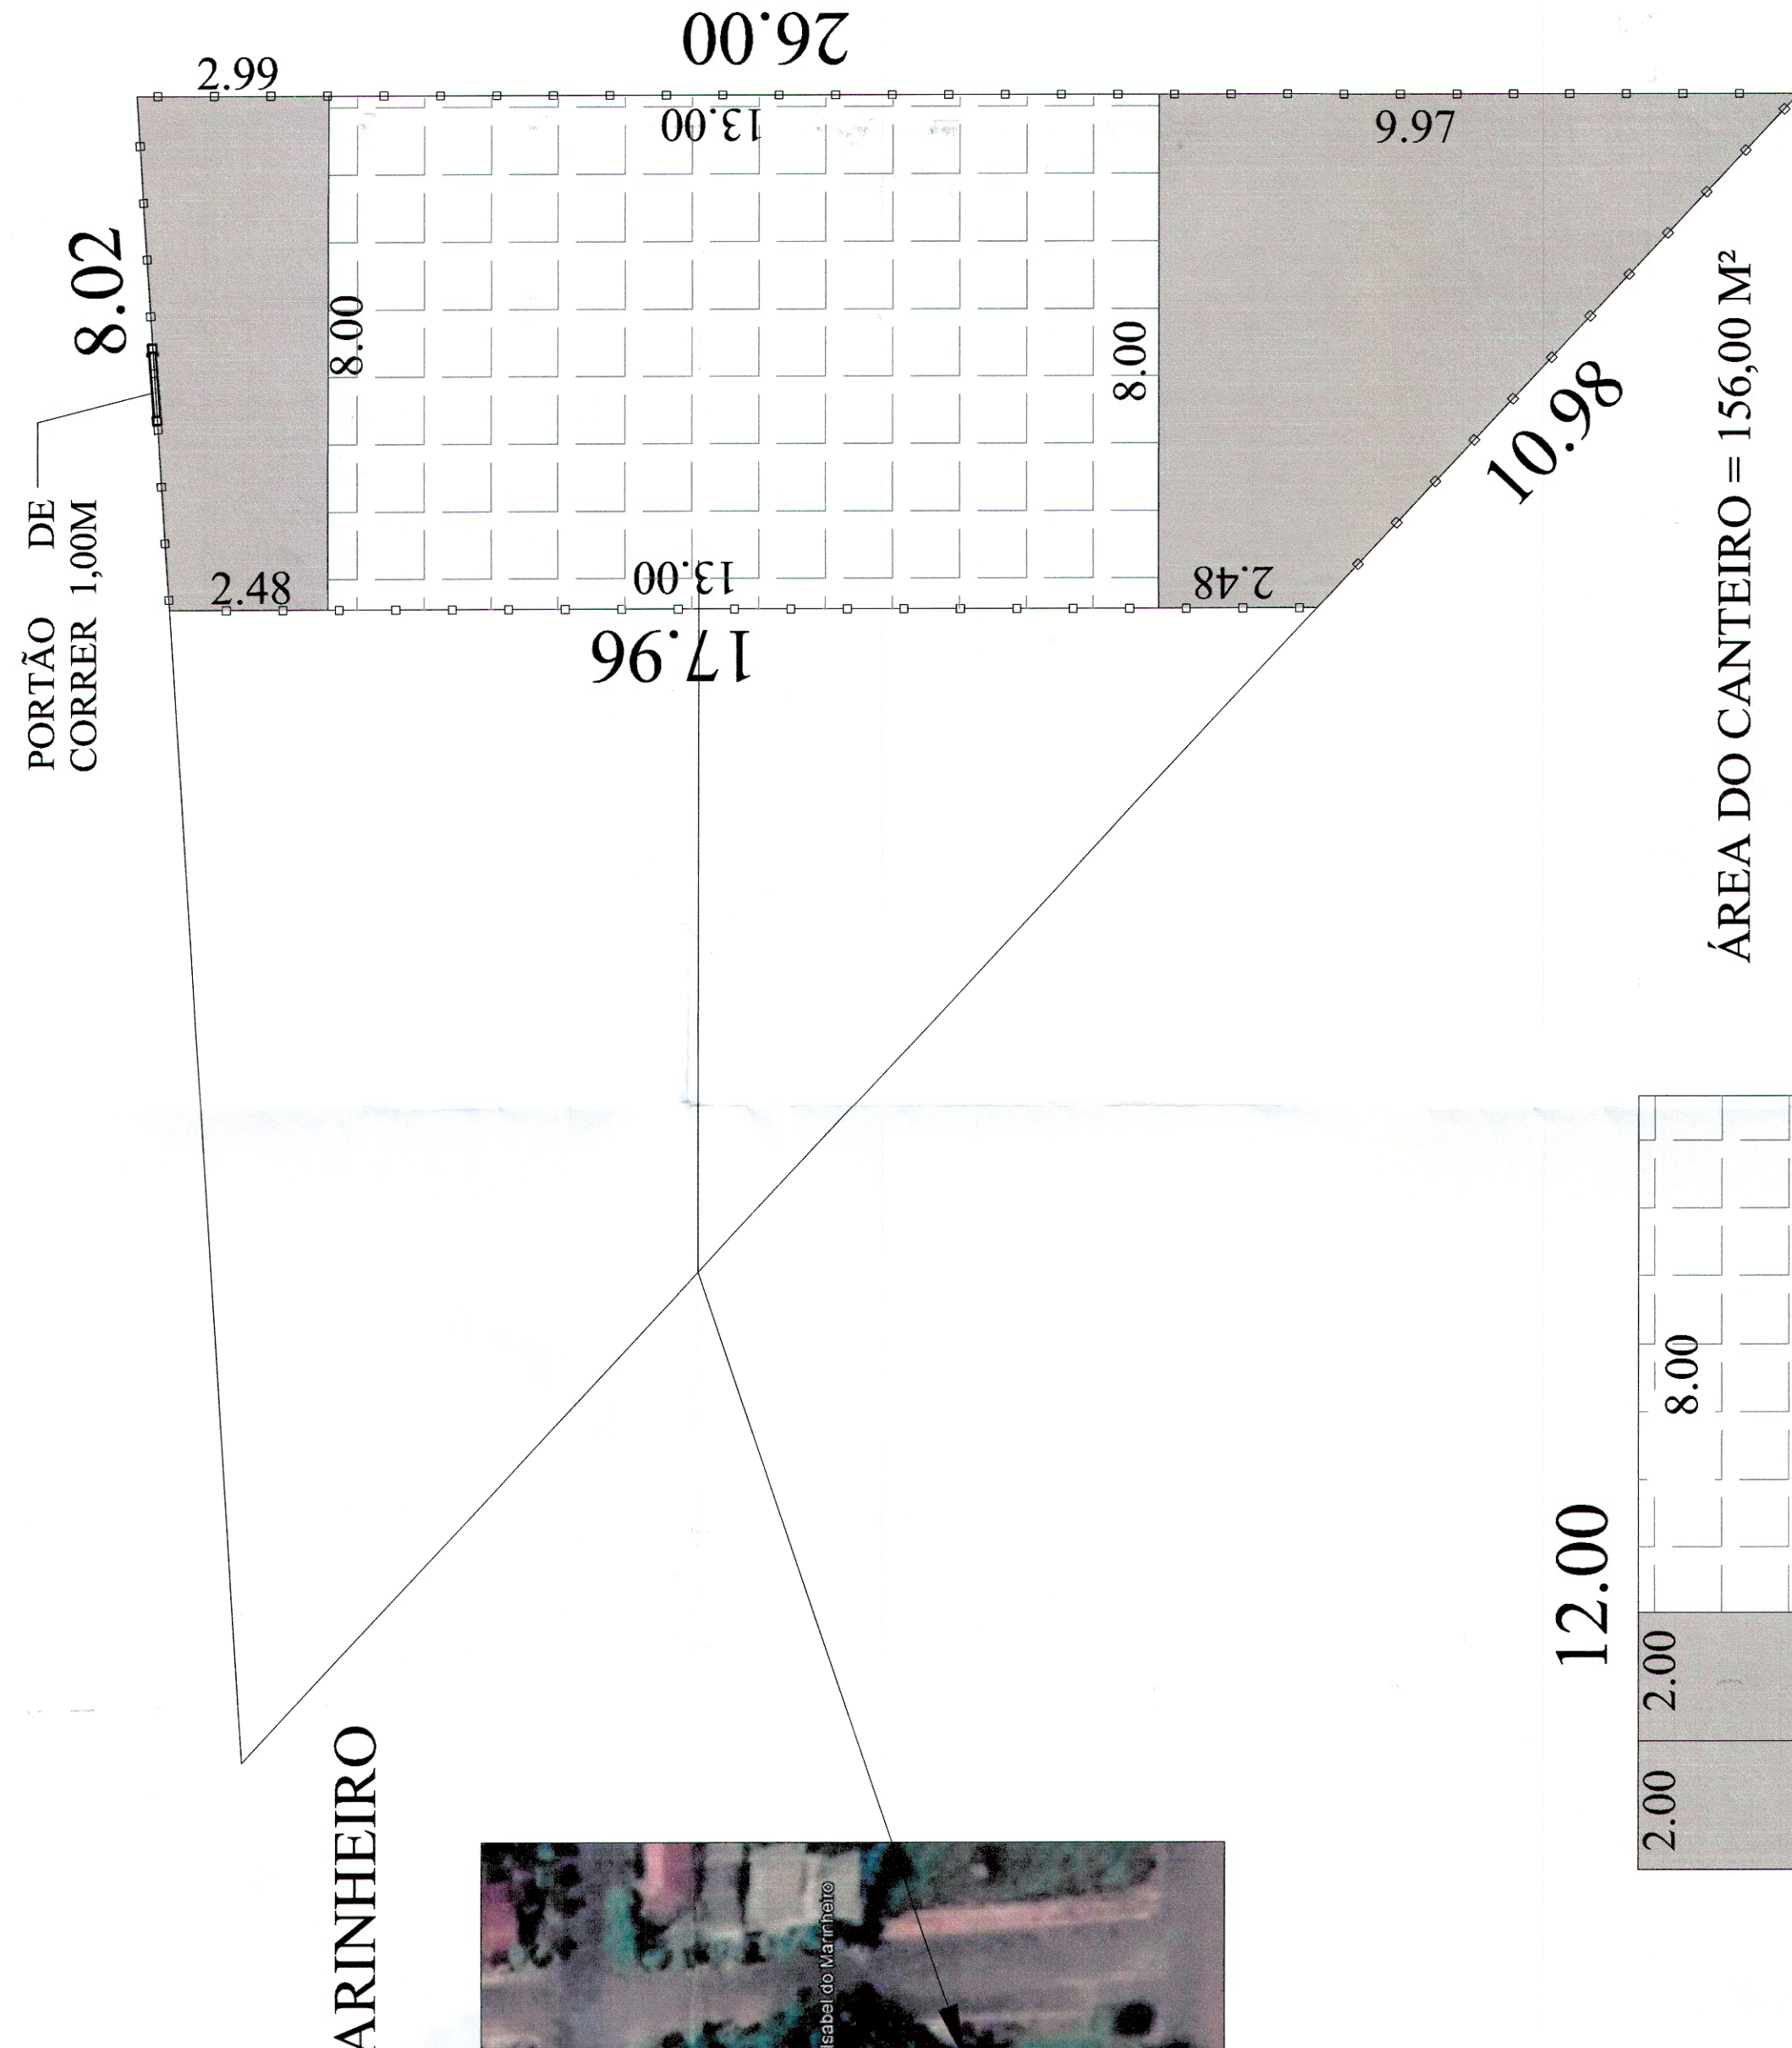

ÁREA DO CANTEIRO = 175,77 M²

PERIMETRO DO CANTEIRO = 62,96 M

ÁREA DO CONCRETO = 175,77 M²


ÁREA DO PISO EMBORRACHADO = 104,00 M²

ÁREA DA GRADE 1,00 M ALTURA = 61,96 M²

PORTÃO DE CORRER 1,00 M X 1,00 M



MODELO DA GRADE

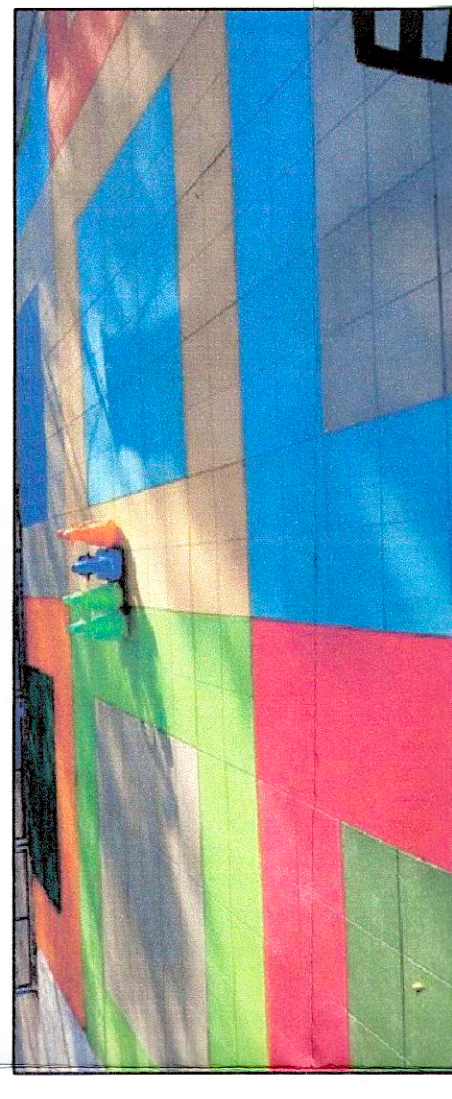

MODELO PISO EMBORRACHADO

PISO INTERTRAVADO =

$$\text{ÁREA DO CANTEIRO} = 224,60 \text{ M}^2$$

PERIMETRO DO CANTEIRO = 61,80 M

ÁREA DO PISO INTERTRAVADO
COLORIDO = 30.22 M²

ÁREA DO PISO INTERTRAVADO
NATURAL = 194,38 M²

ÁREA DO PISO EMBORRACHADO = 194,38 M²

ÁREA DE PISO DE CONCRETO =
58.05 M²

ÁREA DA GRADE 1,00 M ALTURA =
56.45 M²

PORTÃO DE CORRER 1.00 M X 1.00 M

PISO DE CONCRETO POLIDO
ESP. = 7 CM



PRAÇA DE DULCELINA



PRAÇA DE PEDRANÓPOLIS

PROJETO BÁSICO

Prefeitura Municipal de Pedranópolis

DENOMINAÇÃO

INTERESSADO



PREFEITURA MUNICIPAL DE PEDRANÓPOLIS
Rua João Gonçalves Leite, 510
CNPJ: 63.893.929/0001-07
TELEFONE: (17) 3838-1101
E-MAIL: prefeitura@pedranopolis.sp.gov.br

MARCOS ADRIANO DA SILVA

WILLIAM JOSÉ REGIANI
ENG CIVIL - CREA 0400236348

ÁREAS

PRAÇA PEDRANÓPOLIS 224,60 M²

PRACA DE DULCIELINA

PRACA DE SANTA IZABEL 175 77 M²