


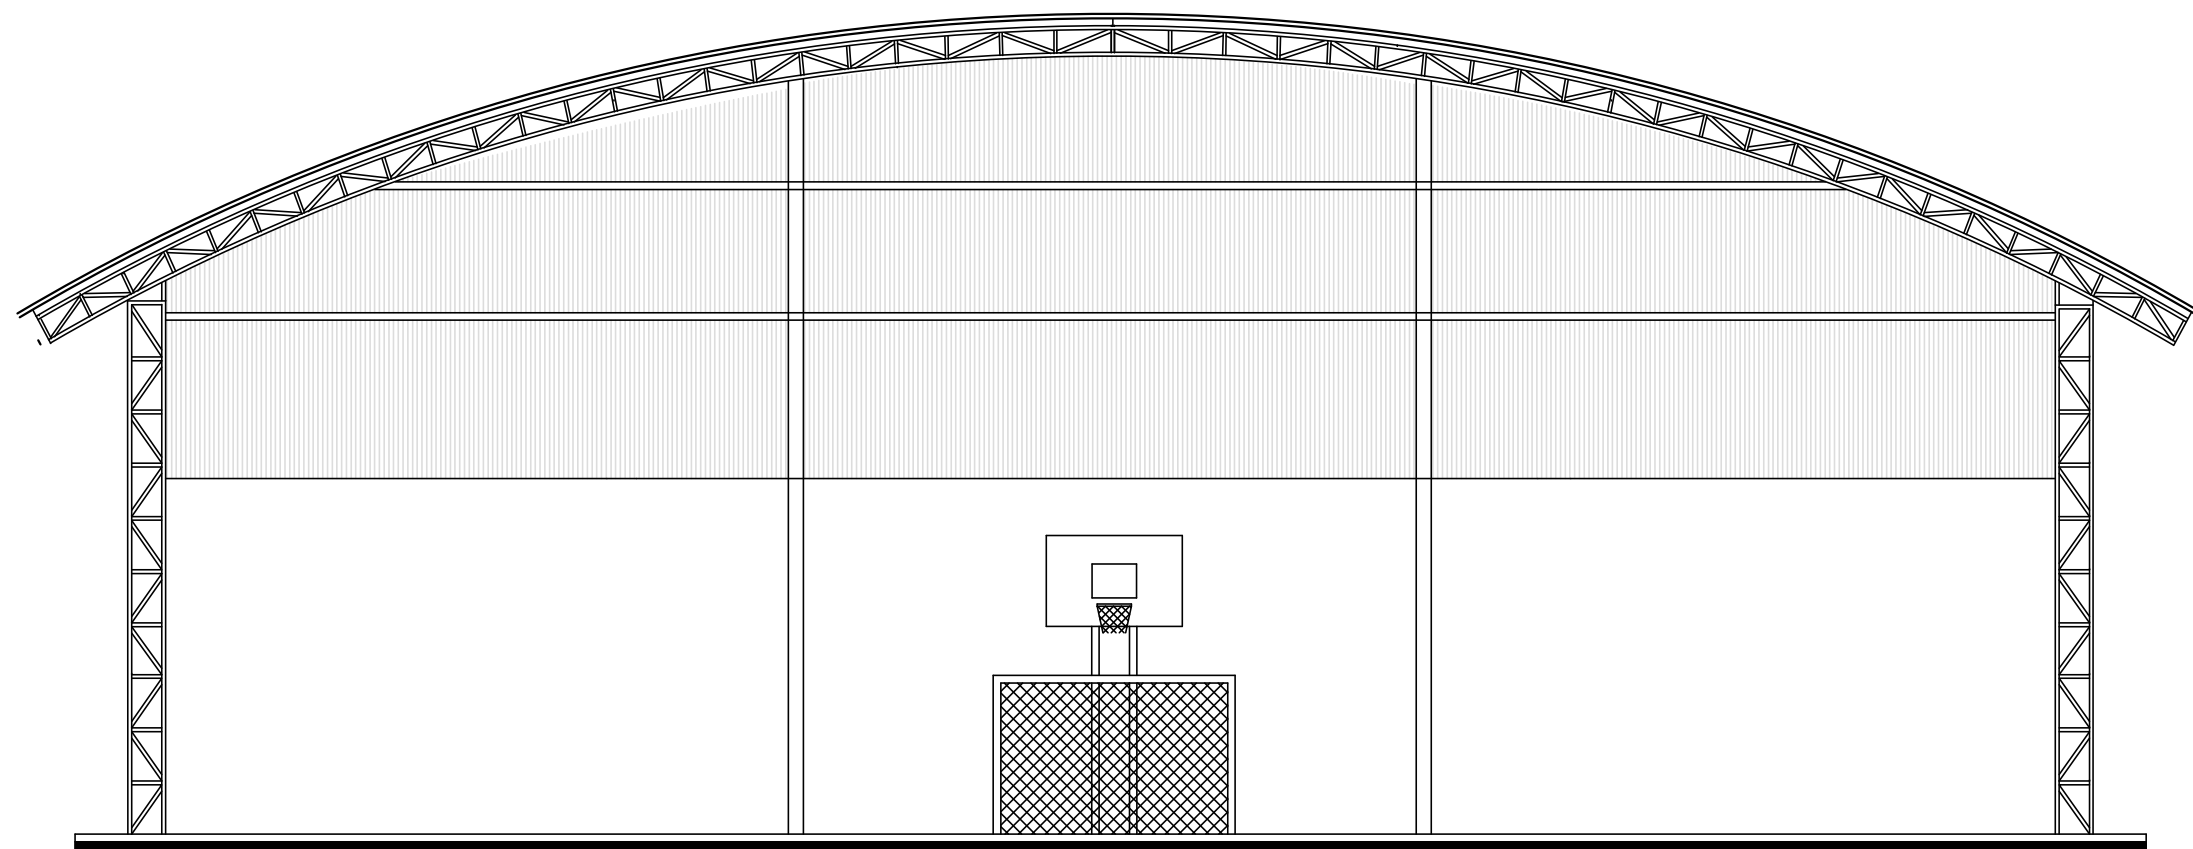
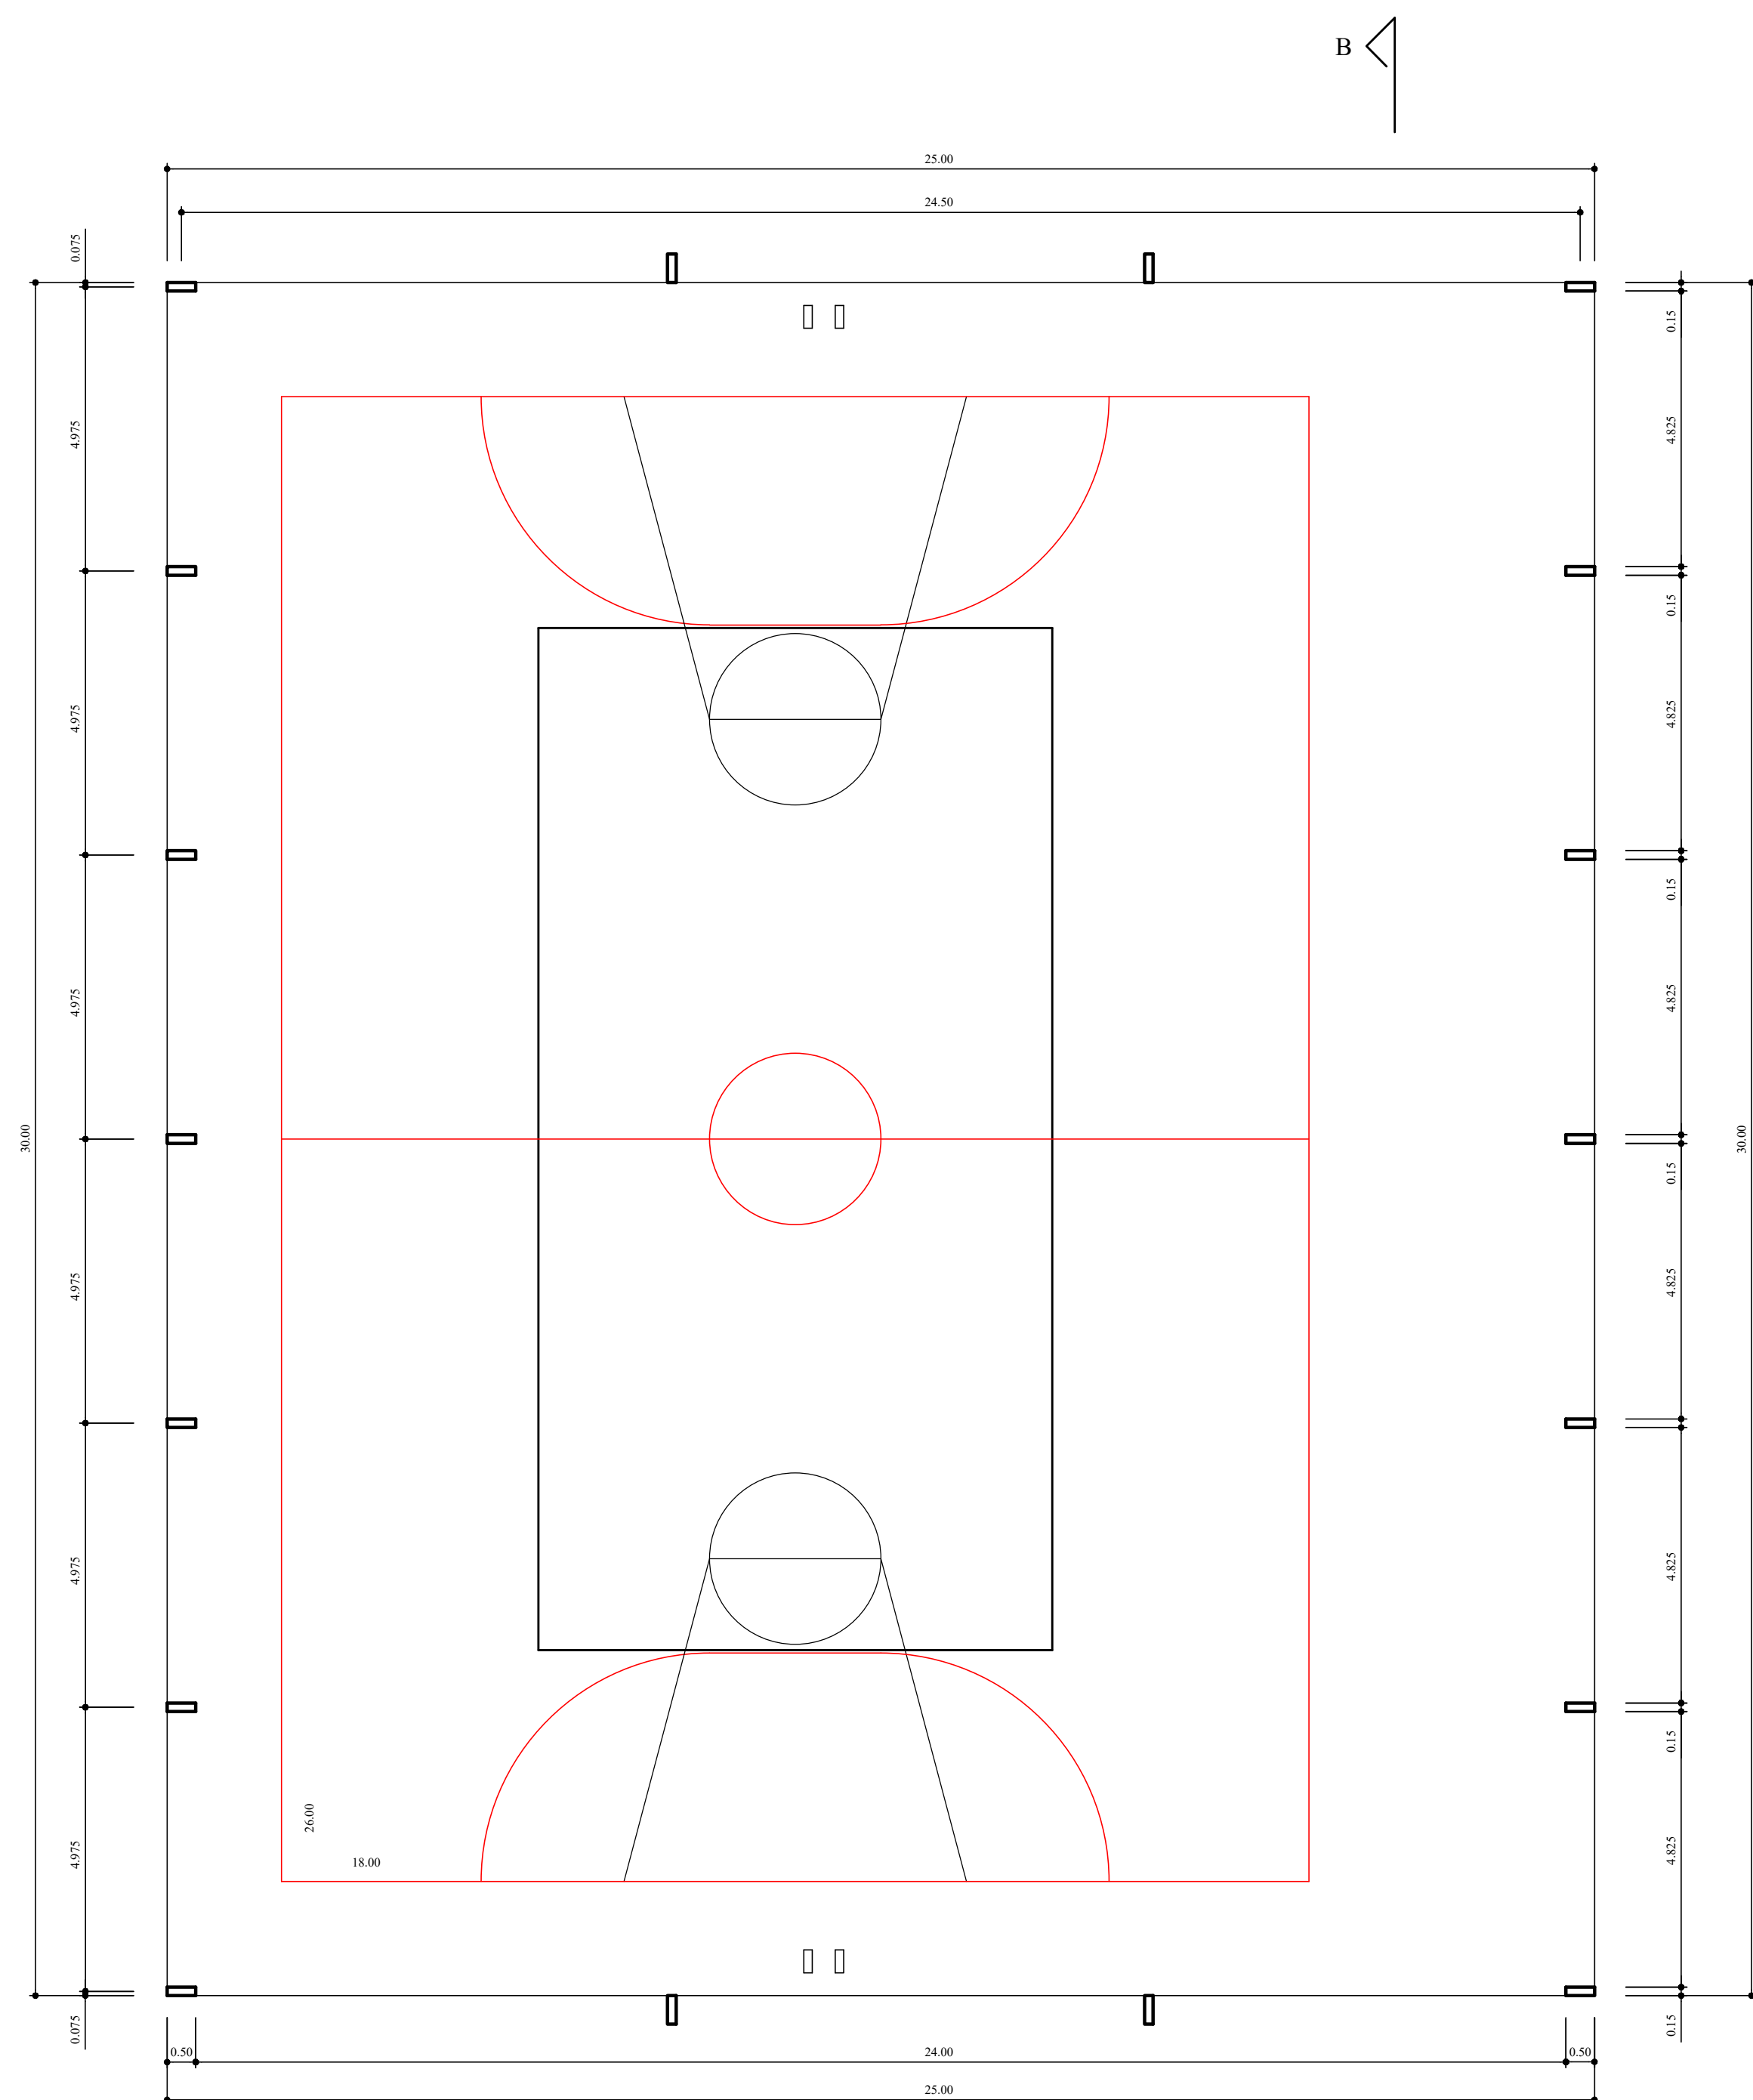


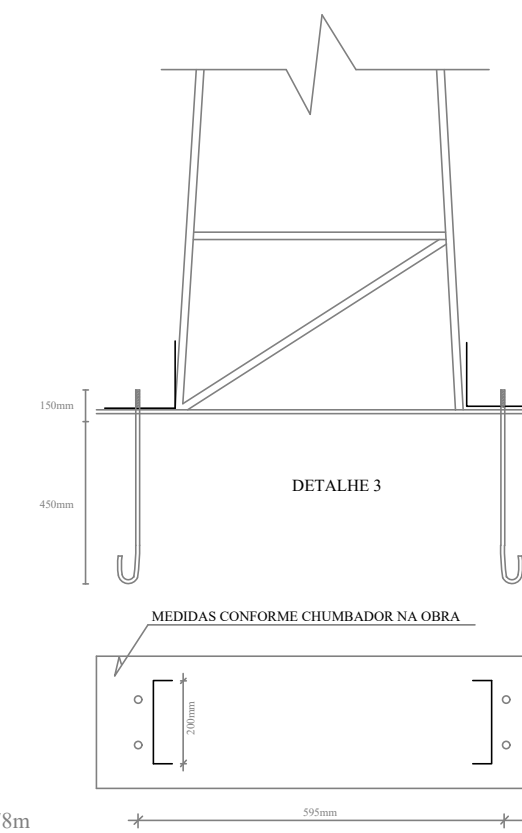








FACHADA
ESC: 1:100

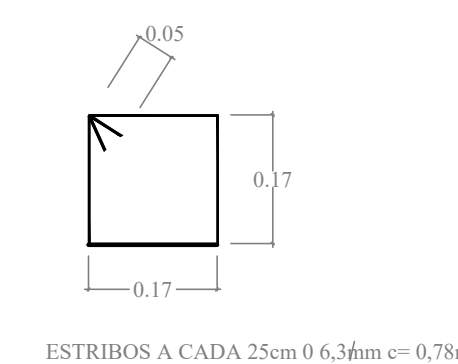


PLANTA BAIXA
ESC: 1:100

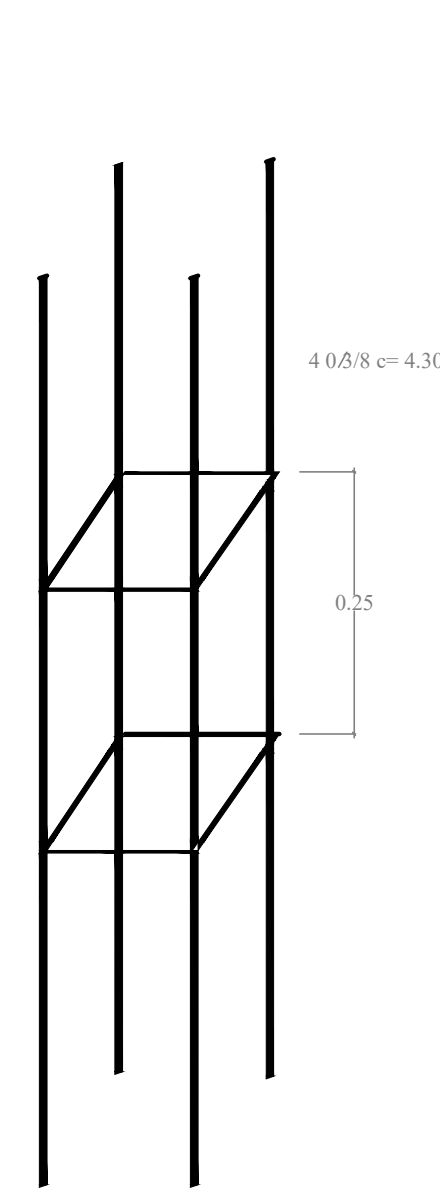

CORTE A-A
ESC: 1:10

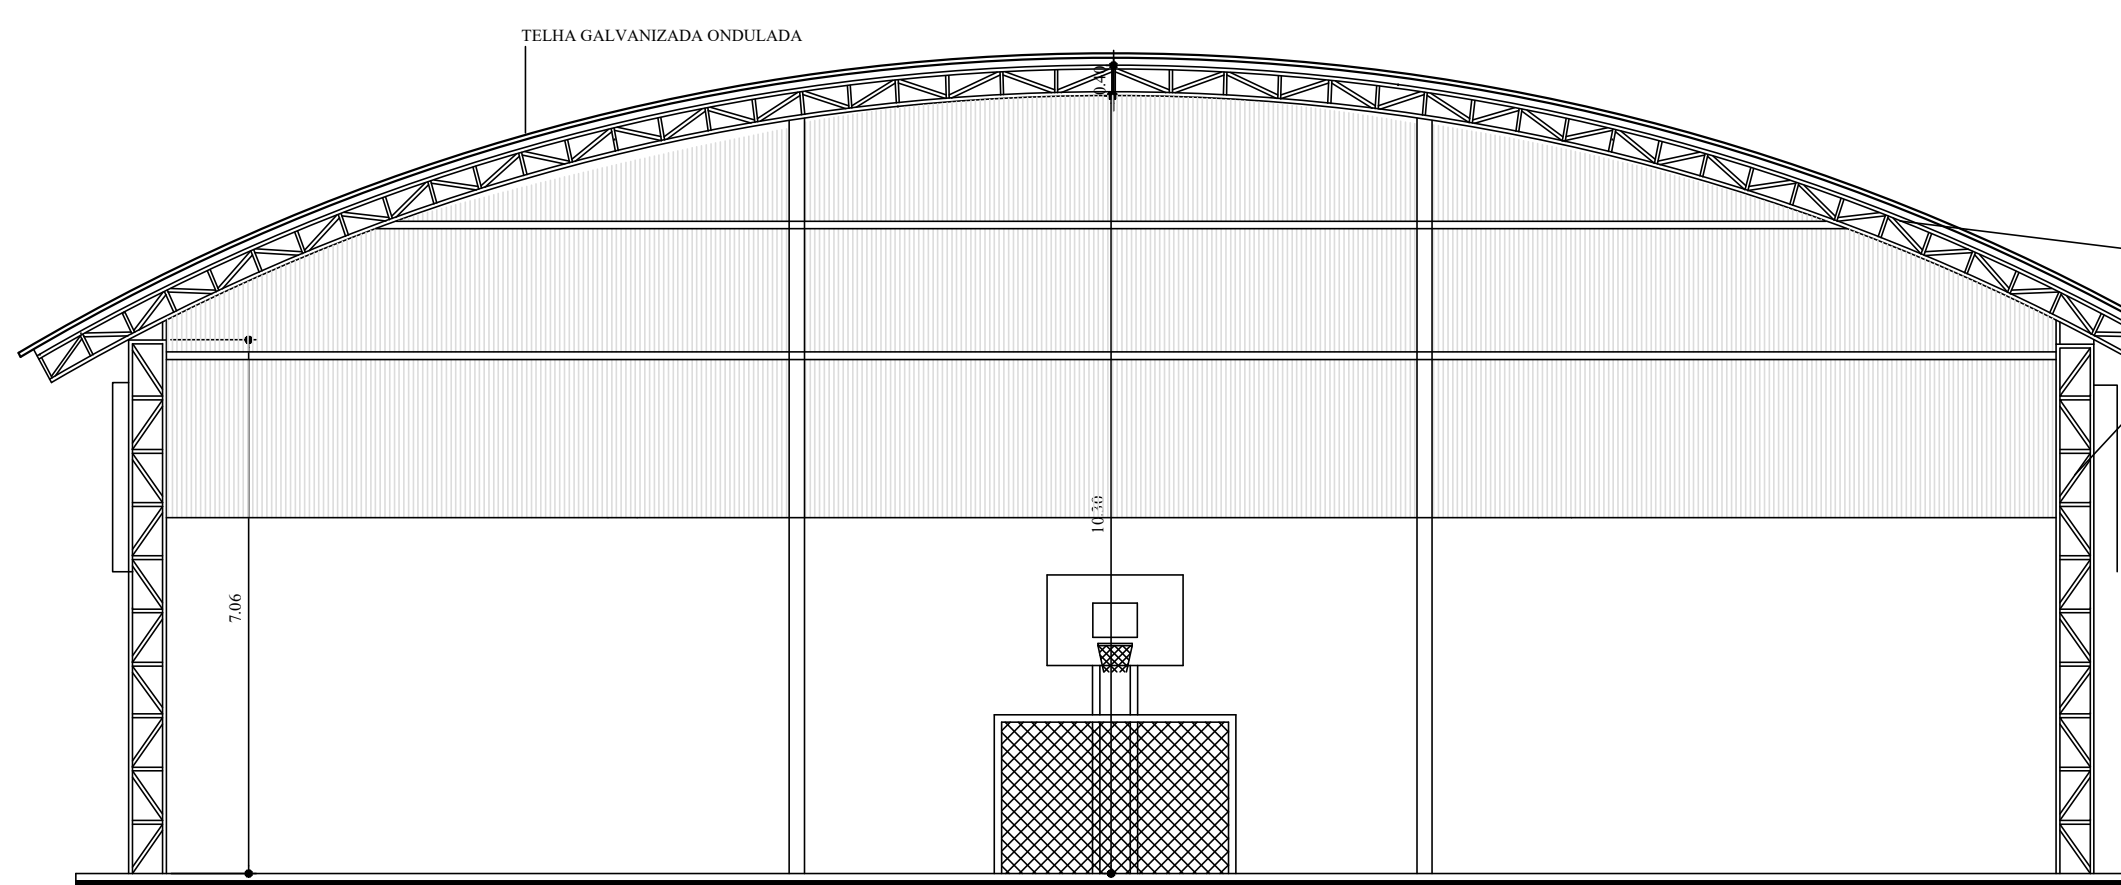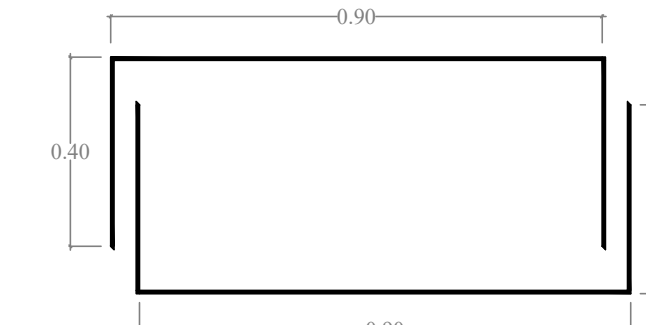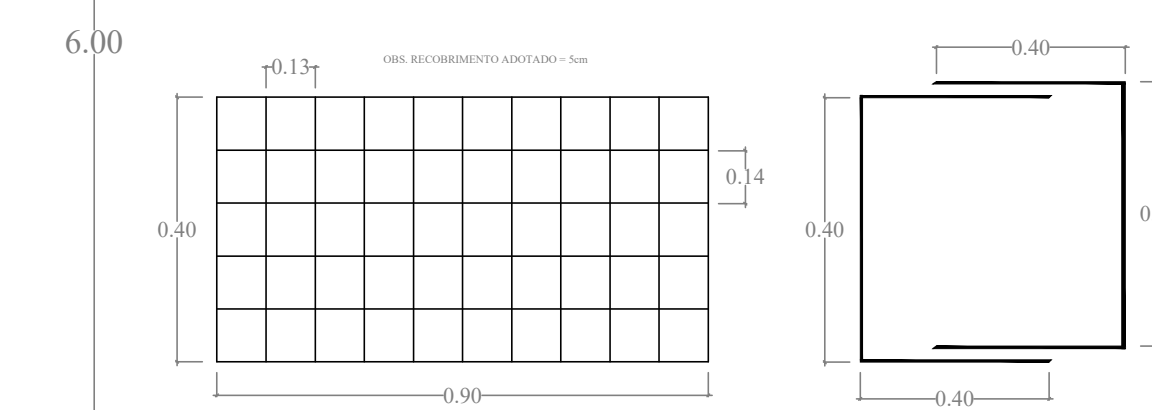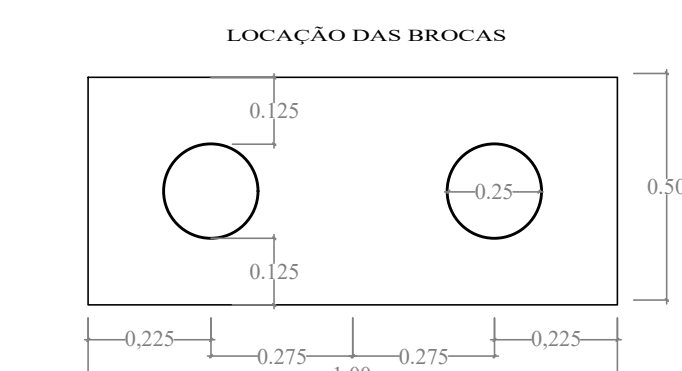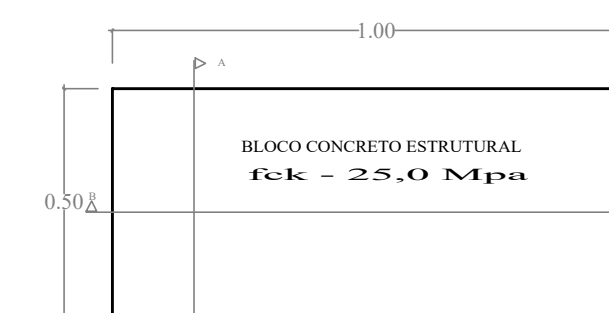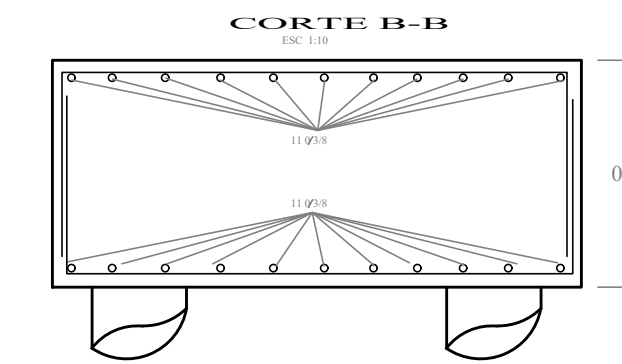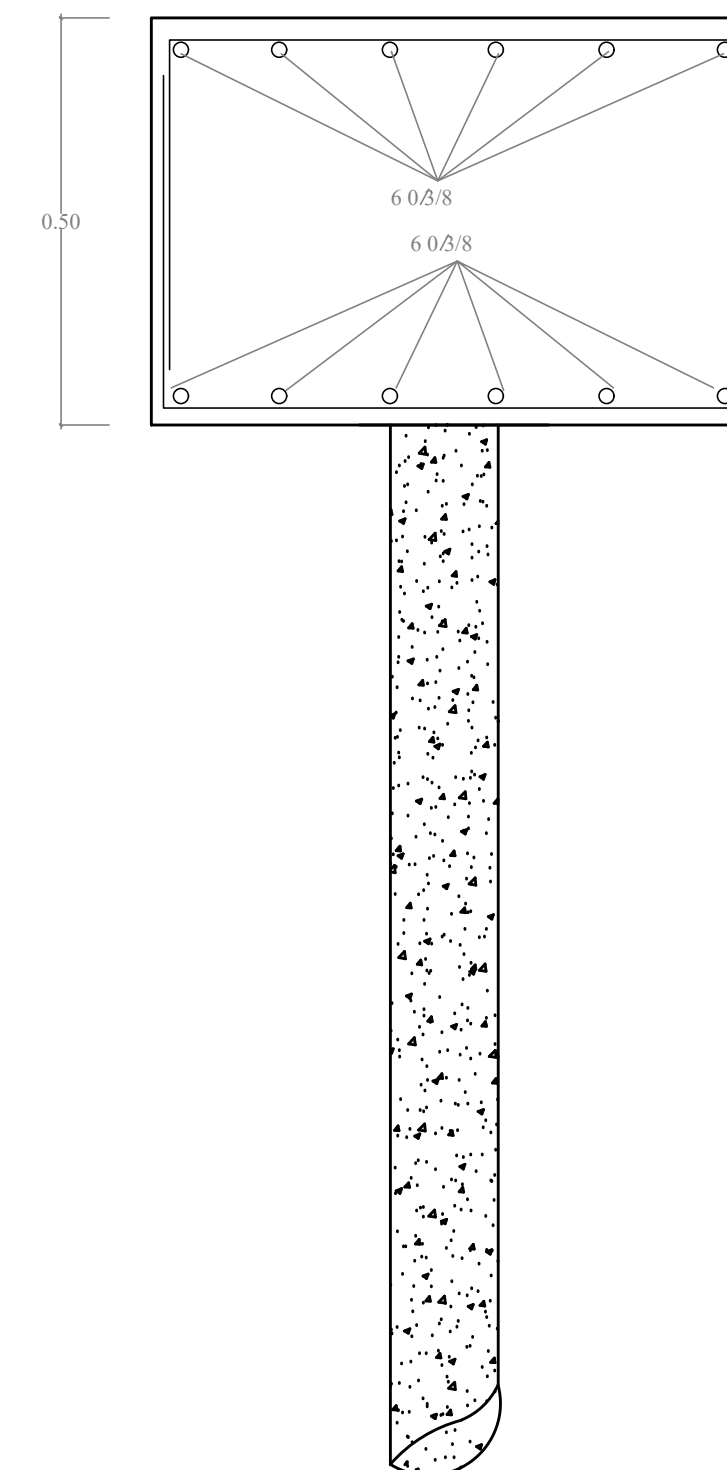

CORTE AA
ESC: 1:100

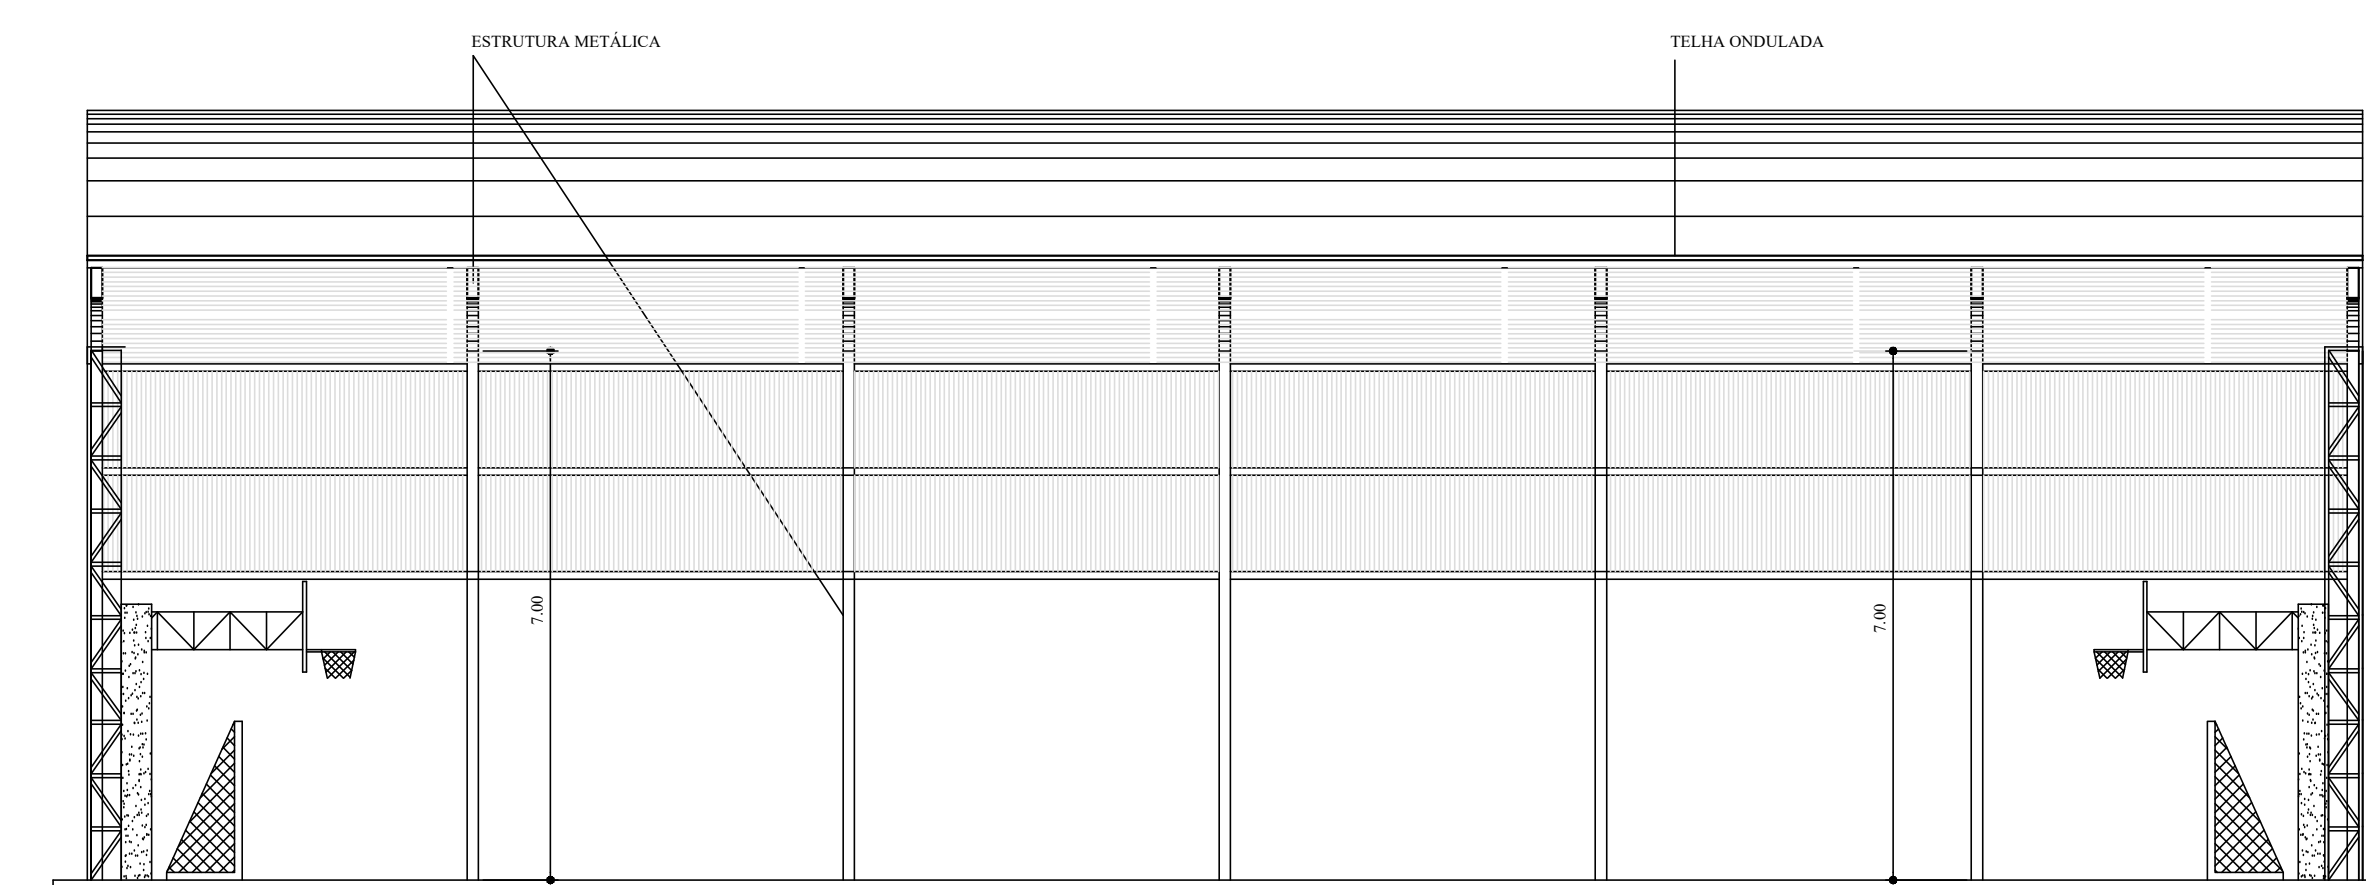

CORTE BB
ESC: 1:100

PREFEITURA MUNICIPAL DE
PEDRANÓPOLIS/SP
RUA JOÃO GONÇALVES LEITE, 510 - CENTRO - CEP: 15630.000
C.N.P.J.: 63.893.929/0001-07

PROJETO BÁSICO FL. 02/04

TÍTULO
QUADRA COBERTA NO PARQUE
PARQUE ECOTURÍSTICO E URBANÍSTICO DO ANGICO
LOCAL
DISTRITO DE SANTA ISABEL DO MARINHEIRO
MUNICÍPIO
PEDRANÓPOLIS-S.P.



TELEFONE: (17) 3638-1101
email: prefeitura@pedranopolis.sp.gov.br

MARCOS ADRIANO DA SILVA
PREFEITO MUNICIPAL

WILLIAM JOSÉ REGIANI
CREA 040206348

ART: - 28027230180373243

ESCALA

INDICADA

DATA

MARÇO / 2018