PRAÇA DE SANTA IZABEL DO MARINHEIRO

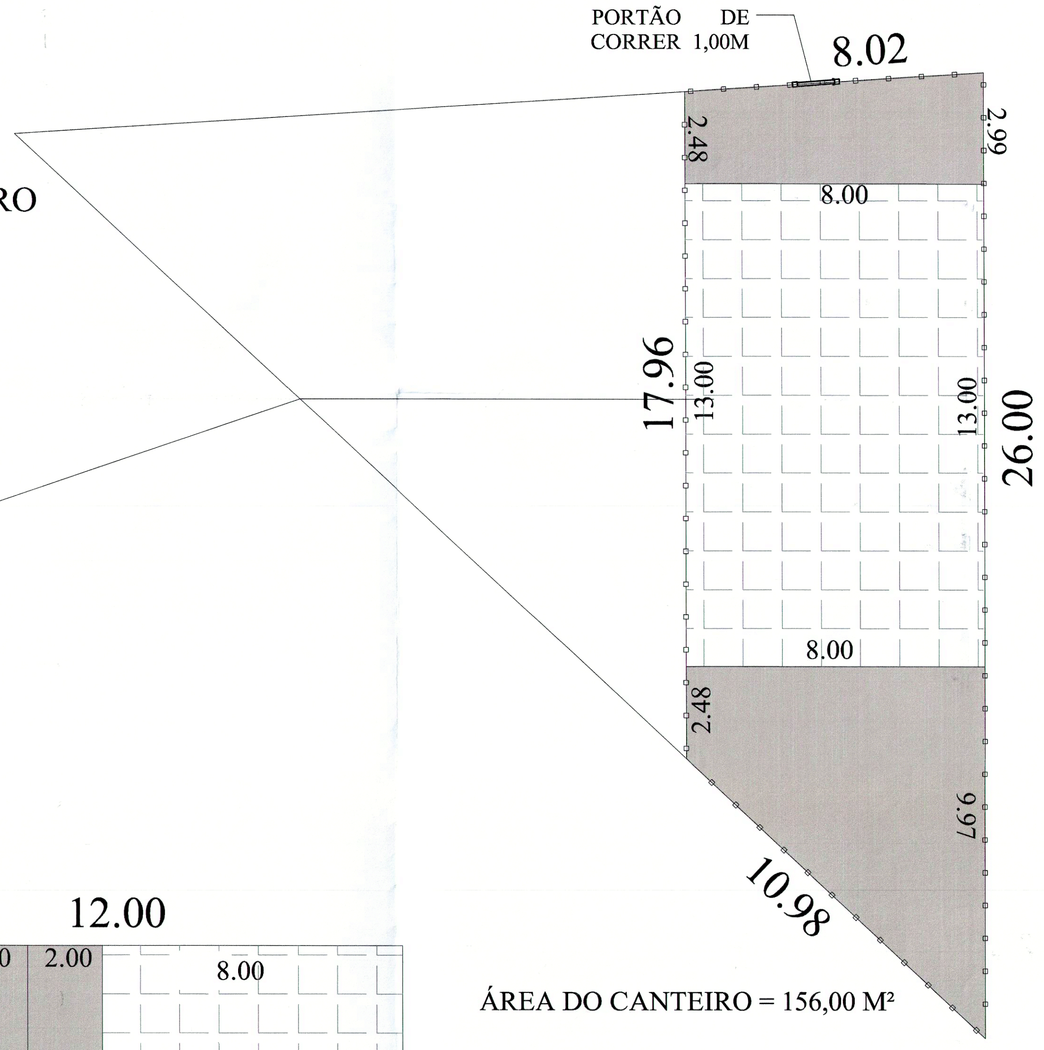

ÁREA DO CANTEIRO = 175,77 M²

PERIMETRO DO CANTEIRO = 62,96 M

ÁREA DO CONCRETO = 175,77 M²

ÁREA DO PISO EMBORRACHADO = 104,00 M²

ÁREA DA GRADE 1,00 M ALTURA = 61,96 M²

PORTÃO DE CORRER 1,00 M X 1,00 M

MODELO DA GRADE

PRAÇA DE DULCELINA

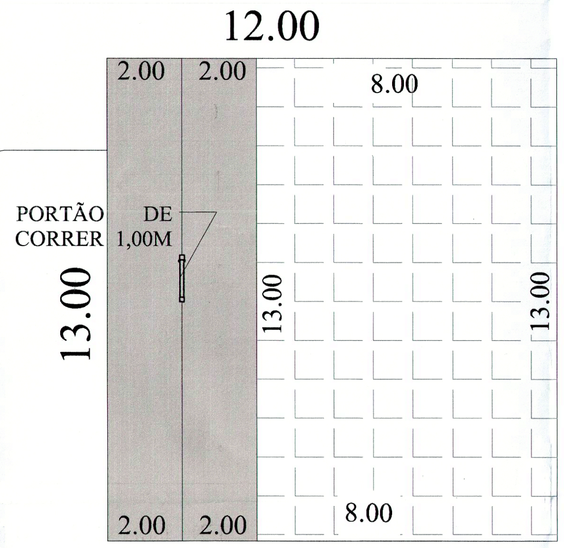

ÁREA DO CANTEIRO = 156,00 M²

PERIMETRO DO CANTEIRO = 50,00 M

ÁREA DO CONCRETO = 156,00 M²

ÁREA DO PISO EMBORRACHADO = 104,00 M²

ÁREA DA GRADE 1,00 M ALTURA = 45,00 M²

PORTÃO DE CORRER 1,00 M X 1,00 M

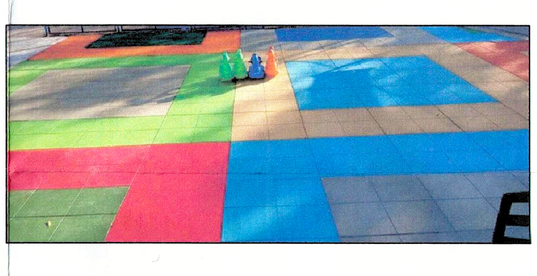

MODELO PISO EMBORRACHADO

PRAÇA DE PEDRANÓPOLIS

ÁREA DO CANTEIRO = 224,60 M²

PERIMETRO DO CANTEIRO = 61,80 M

ÁREA DO PISO INTERTRAVADO COLORIDO = 30,22 M²

ÁREA DO PISO INTERTRAVADO NATURAL = 194,38 M²

ÁREA DO PISO EMBORRACHADO = 194,38 M²

ÁREA DE PISO DE CONCRETO = 58,05 M²

ÁREA DA GRADE 1,00 M ALTURA = 56,45 M²

PORTÃO DE CORRER 1,00 M X 1,00 M

PISO DE CONCRETO POLIDO ESP.= 7 CM

PROJETO BÁSICO

Prefeitura Municipal de Pedranópolis

DENOMINAÇÃO: CONSTRUÇÃO DE ESPAÇO PARA INSTALAÇÃO DE PLAYGROUND PRAÇAS MATRIZ DE PEDRANOPOLIS, DISTRITO DE DULCELINA E DISTRITO DE SANTA IZABEL DO MARINHEIRO

INTERESSADO: PREFEITURA DO MUNICÍPIO DE PEDRANÓPOLIS

PREFEITURA MUNICIPAL DE PEDRANÓPOLIS
Rua João Gonçalves Leite, 510
CNPJ: 63.893.929/0001-07
TELEFONE: (17) 3838-1101
E-MAIL: prefeitura@pedranopolis.sp.gov.br

ÁREAS

PRAÇA PEDRANÓPOLIS	224,60 M²
PRAÇA DE DULCELINA	156,00 M²
PRAÇA DE SANTA IZABEL	175,77 M²

MARCOS ADRIANO DA SILVA
PREFEITO MUNICIPAL DE PEDRANÓPOLIS

WILLIAM JOSÉ REGIANI
ENG. CIVIL - CREA 0400236348

DESENHO :

DATA: MAIO/2020

ESCALA : 1:100