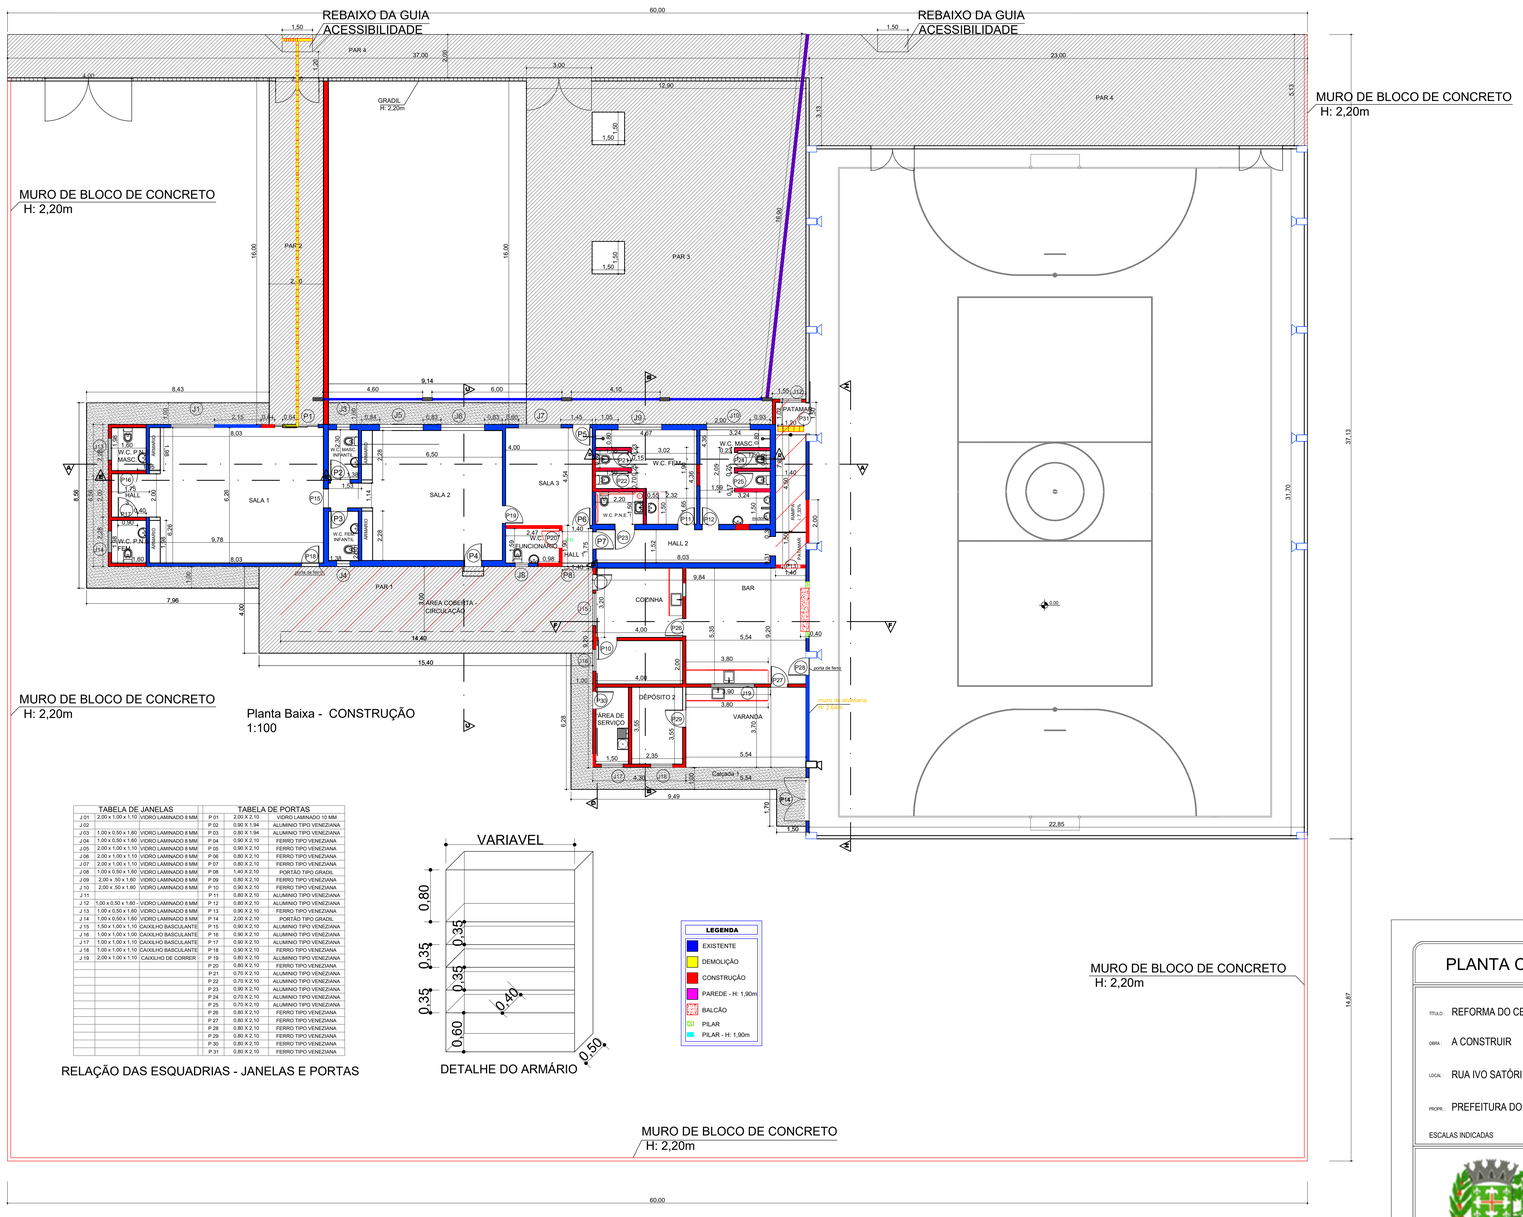

TABELA DE JANELAS		
J 01	2,00 x 1,00 x 1,10	VIDRO LAMINADO 8 MM
J 02		
J 03	1,00 x 0,50 x 1,60	VIDRO LAMINADO 8 MM
J 04	1,00 x 0,50 x 1,60	VIDRO LAMINADO 8 MM
J 05	2,00 x 1,00 x 1,10	VIDRO LAMINADO 8 MM
J 06	2,00 x 1,00 x 1,10	VIDRO LAMINADO 8 MM
J 07	2,00 x 1,00 x 1,10	VIDRO LAMINADO 8 MM
J 08	1,00 x 0,50 x 1,60	VIDRO LAMINADO 8 MM
J 09	2,00 x .50 x 1,60	VIDRO LAMINADO 8 MM
J 10	2,00 x .50 x 1,60	VIDRO LAMINADO 8 MM
J 11		
J 12	1,00 x 0,50 x 1,60	VIDRO LAMINADO 8 MM
J 13	1,00 x 0,50 x 1,60	VIDRO LAMINADO 8 MM
J 14	1,00 x 0,50 x 1,60	VIDRO LAMINADO 8 MM
J 15	1,00 x 1,00 x 1,10	CAIXILHO BASCULANTE
J 16	1,00 x 1,00 x 1,00	CAIXILHO BASCULANTE
J 17	1,00 x 1,00 x 1,10	CAIXILHO BASCULANTE
J 18	1,00 x 1,00 x 1,10	CAIXILHO BASCULANTE
J 19	2,00 x 1,00 x 1,10	CAIXILHO DE CORRER

TABELA DE PORTAS		
P 01	2,00 X 2,10	VIDRO LAMINADO 10 MM
P 02	0,90 X 1,94	ALUMINIO TIPO VENEZIANA
P 03	0,80 X 1,94	ALUMINIO TIPO VENEZIANA
P 04	0,90 X 2,10	FERRO TIPO VENEZIANA
P 05	0,90 X 2,10	FERRO TIPO VENEZIANA
P 06	0,80 X 2,10	FERRO TIPO VENEZIANA
P 07	0,80 X 2,10	FERRO TIPO VENEZIANA
P 08	1,40 X 2,10	PORTÃO TIPO GRADIL
P 09	0,80 X 2,10	FERRO TIPO VENEZIANA
P 10	0,90 X 2,10	FERRO TIPO VENEZIANA
P 11	0,80 X 2,10	ALUMINIO TIPO VENEZIANA
P 12	0,80 X 2,10	ALUMINIO TIPO VENEZIANA
P 13	0,90 X 2,10	FERRO TIPO VENEZIANA
P 14	2,00 X 2,10	PORTÃO TIPO GRADIL
P 15	0,90 X 2,10	ALUMINIO TIPO VENEZIANA
P 16	0,90 X 2,10	ALUMINIO TIPO VENEZIANA
P 17	0,90 X 2,10	ALUMINIO TIPO VENEZIANA
P 18	0,80 X 2,10	FERRO TIPO VENEZIANA
P 19	0,80 X 2,10	ALUMINIO TIPO VENEZIANA
P 20	0,80 X 2,10	FERRO TIPO VENEZIANA
P 21	0,70 X 2,10	ALUMINIO TIPO VENEZIANA
P 22	0,70 X 2,10	ALUMINIO TIPO VENEZIANA
P 23	0,90 X 2,10	ALUMINIO TIPO VENEZIANA
P 24	0,70 X 2,10	ALUMINIO TIPO VENEZIANA
P 25	0,70 X 2,10	ALUMINIO TIPO VENEZIANA
P 26	0,80 X 2,10	FERRO TIPO VENEZIANA
P 27	0,80 X 2,10	FERRO TIPO VENEZIANA
P 28	0,80 X 2,10	FERRO TIPO VENEZIANA
P 29	0,80 X 2,10	FERRO TIPO VENEZIANA
P 30	0,80 X 2,10	FERRO TIPO VENEZIANA
P 31	0,80 X 2,10	FERRO TIPO VENEZIANA

RELAÇÃO DAS ESQUADRIAS - JANELAS E PORTAS

DETALHE DO ARMÁRIO

LEGENDA

- EXISTENTE
- DEMOLIÇÃO
- CONSTRUÇÃO
- PAREDE - H: 1,90m
- BALCÃO
- PILAR
- PILAR - H: 1,90m

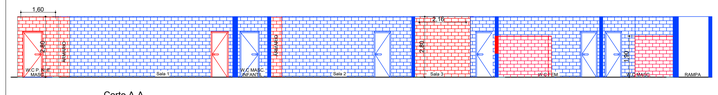

Corte A-A
1:100

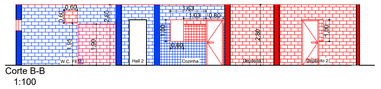

Corte B-B
1:100

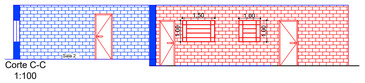

Corte C-C
1:100

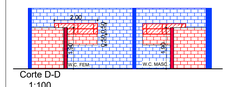

Corte D-D
1:100

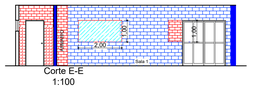

Corte E-E
1:100

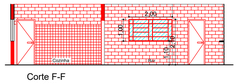

Corte F-F
1:100

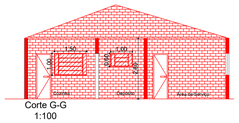

Corte G-G
1:100

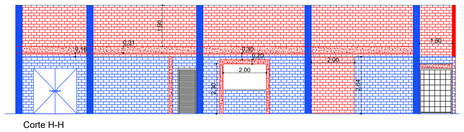

Corte H-H
1:100

PLANTA CONSTRUÇÃO

DATA: JULHO DE 2019

FOLHA: 01/07

TÍTULO: REFORMA DO CENTRO DE MULTIPLO USO

OBRA: A CONSTRUIR

LOCAL: RUA IVO SATÔRI - DISTRITO DE DULCELINA

PROPR.: PREFEITURA DO MUNICÍPIO DE PEDRANÓPOLIS - SP

ESCALAS INDICADAS

PREFEITURA MUNICIPAL DE PEDRANÓPOLIS
Rua João Gonçalves Leite, 510
CNPJ: 63.893.928/0001-07
TELEFONE: (17) 3838-1101
E-MAIL: prefeitura@pedranopolis.sp.gov.br

ÁREAS	
EXISTENTE	AMPLIAÇÃO
EDIFICAÇÃO ..... 271,71 m²	AMPLIAÇÃO ..... 100,12 m²
TOTAL	371,83 m²

Prefeitura Municipal de Pedranópolis - SP
MARCOS ADRIANO DA SILVA
Prefeito Municipal de Pedranópolis - SP

WILLIAM JOSÉ REGIANI
Eng°Civil - CREA : 0400236348
ART: 28022730190906534