




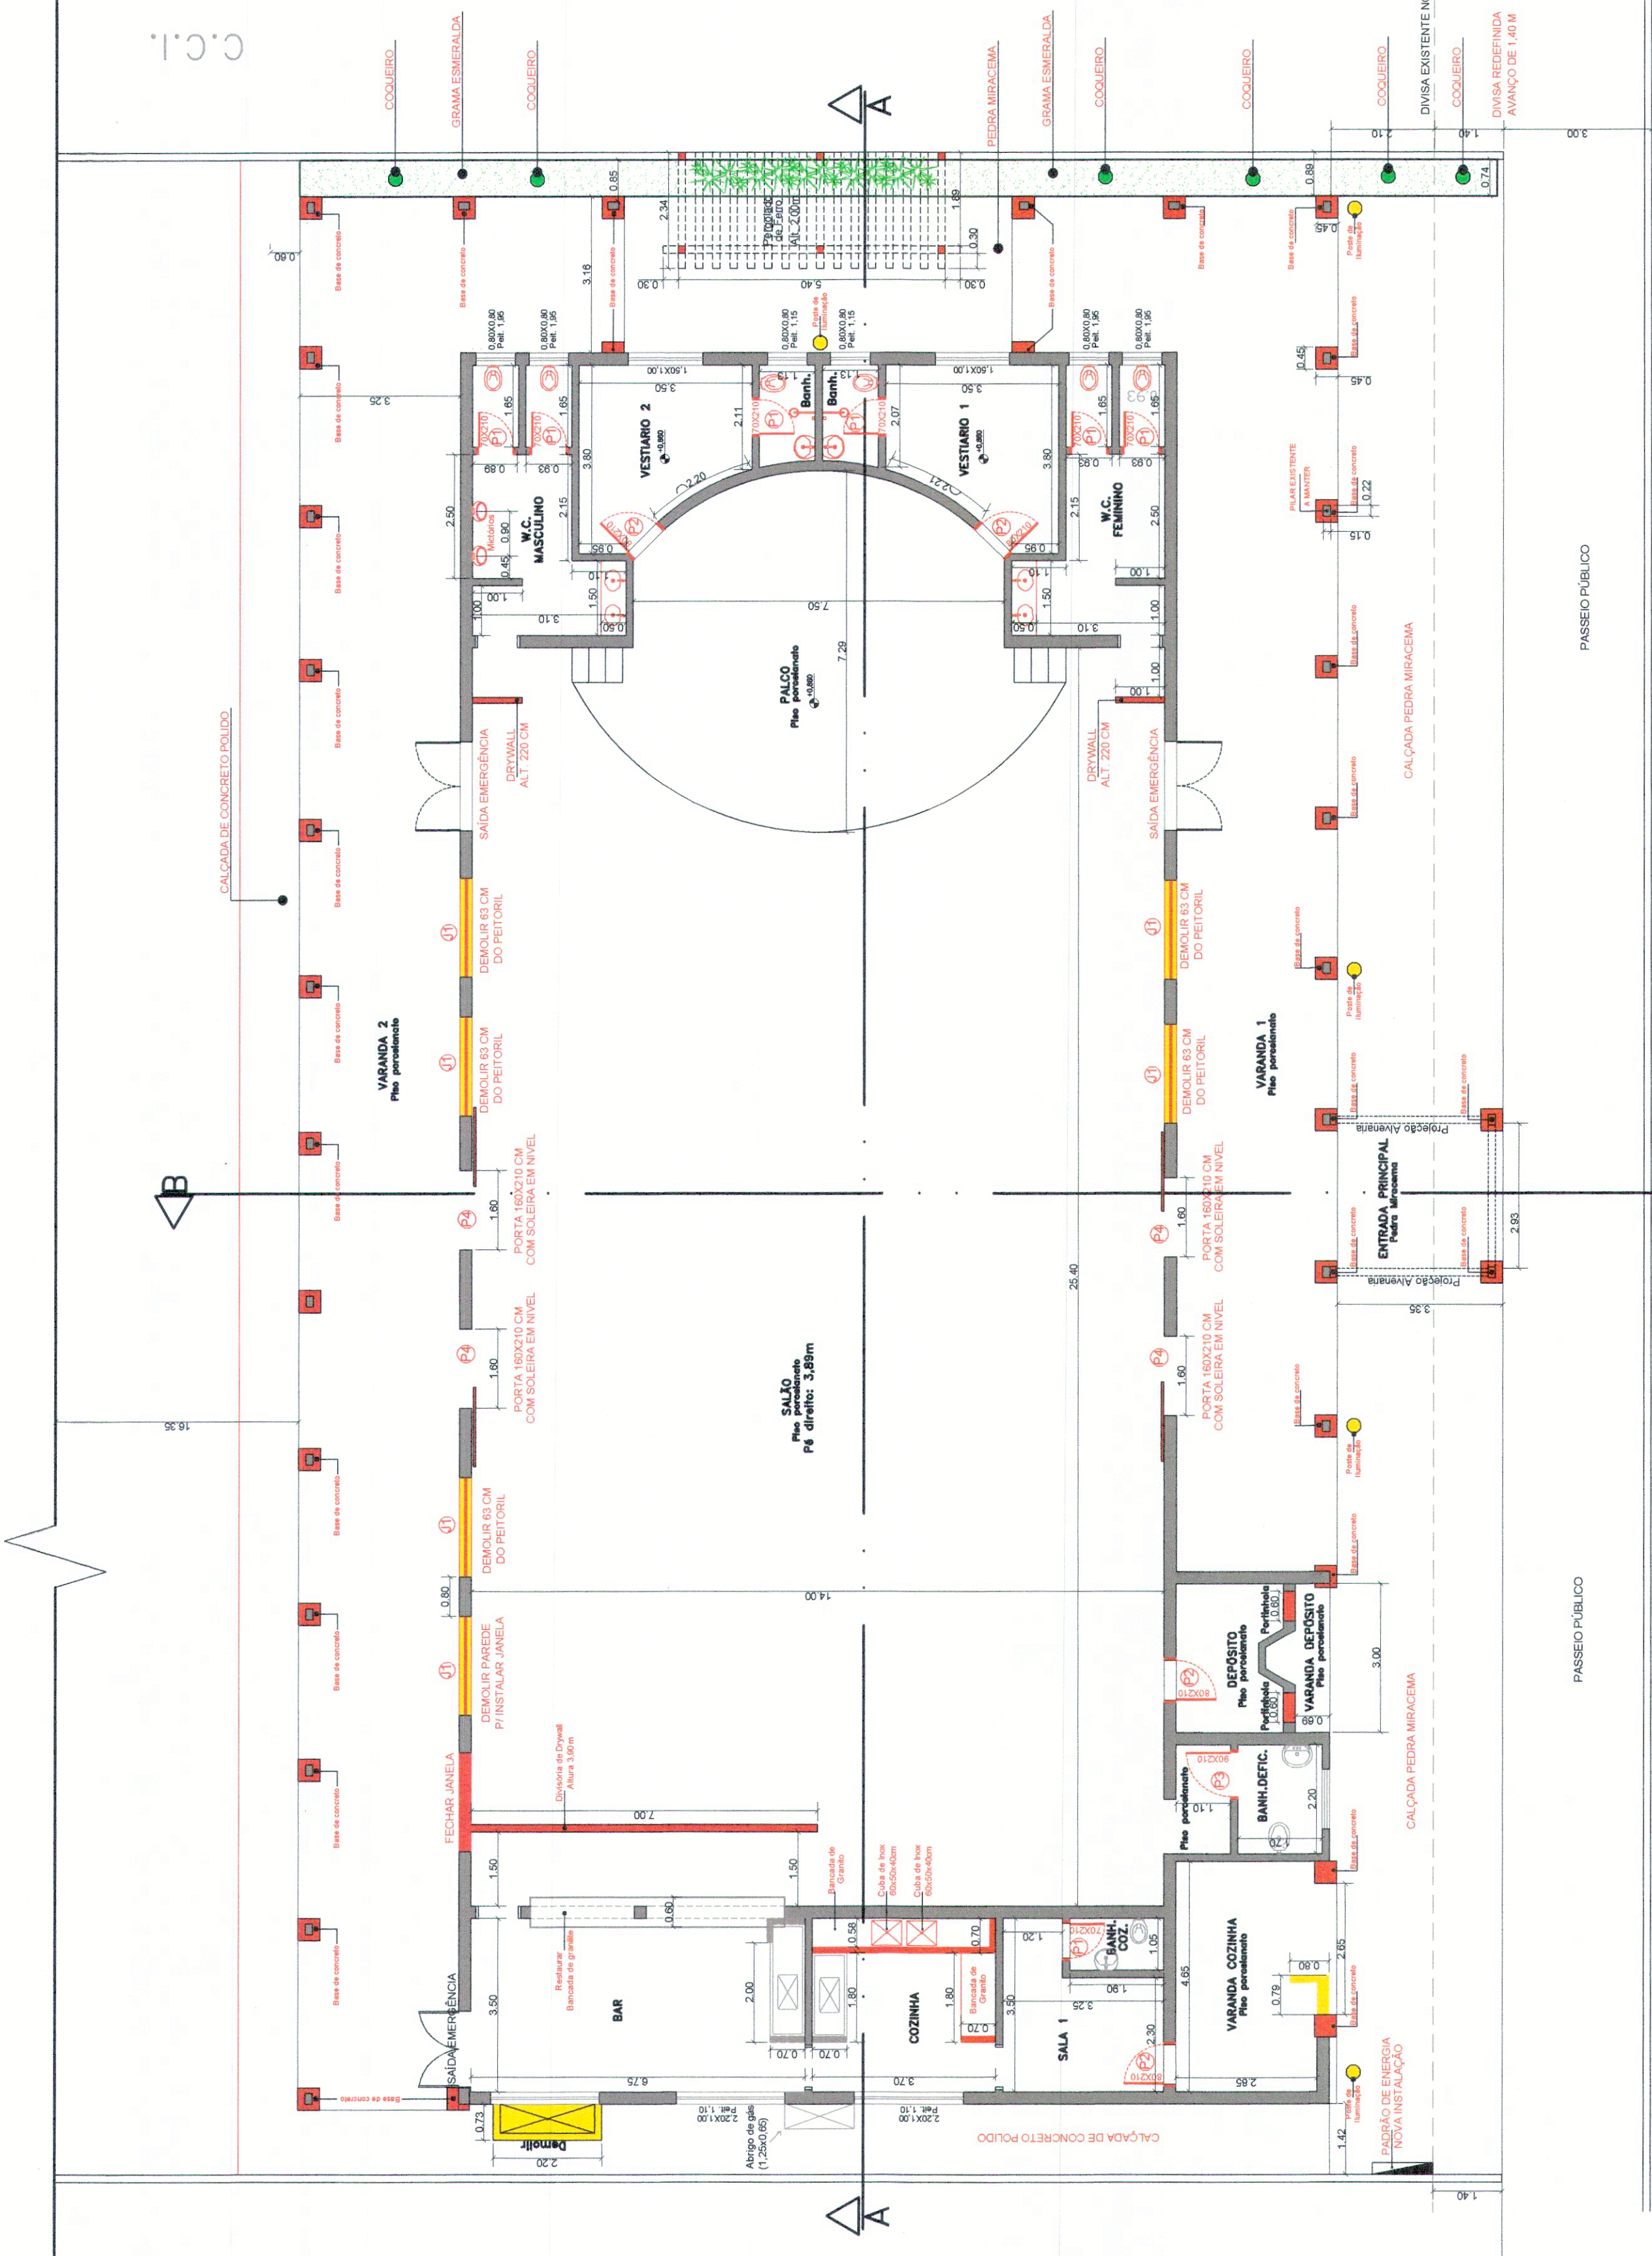


PLANTA – CONSTRUÇÃO E DEMOLIÇÃO
ESC. 1:100

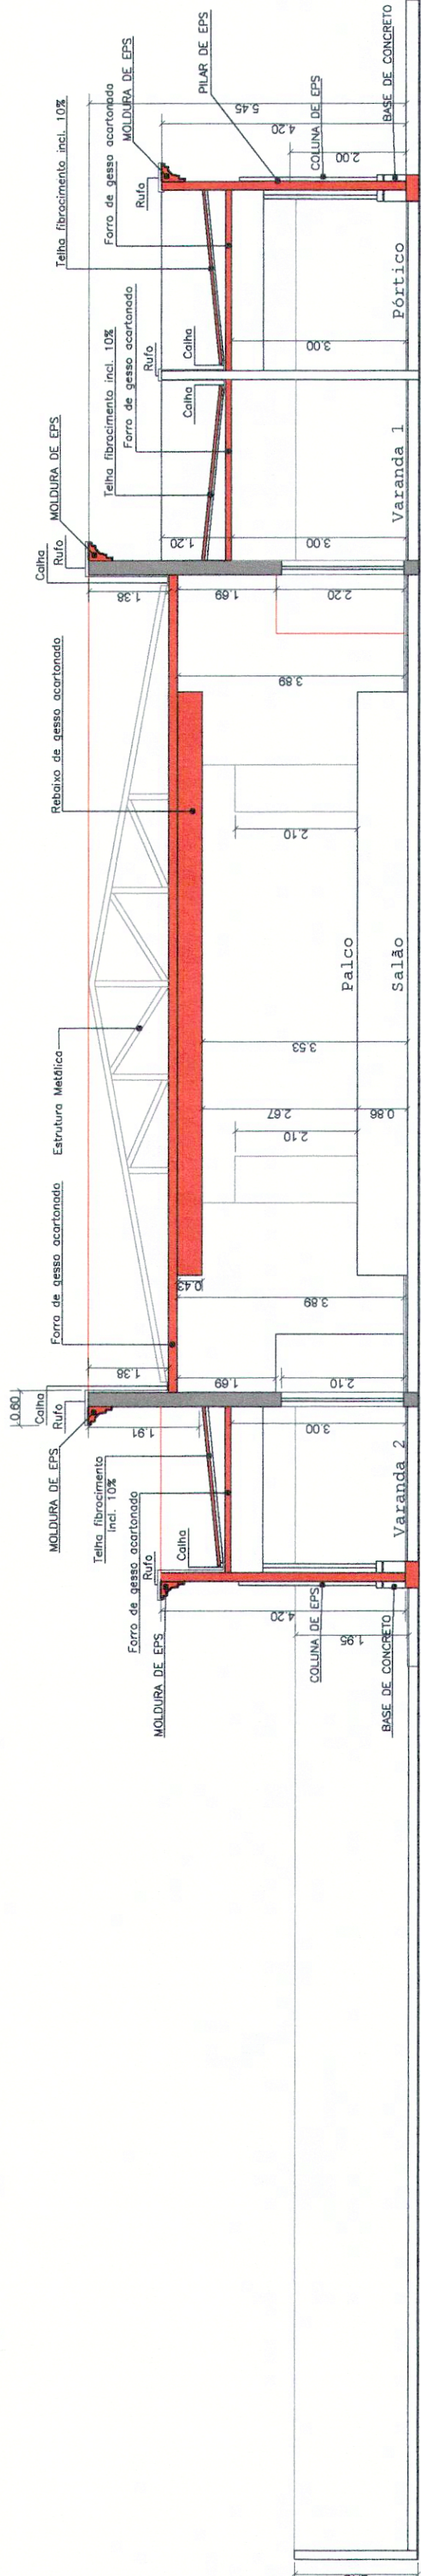


CORTE BB
ESC. 1:100

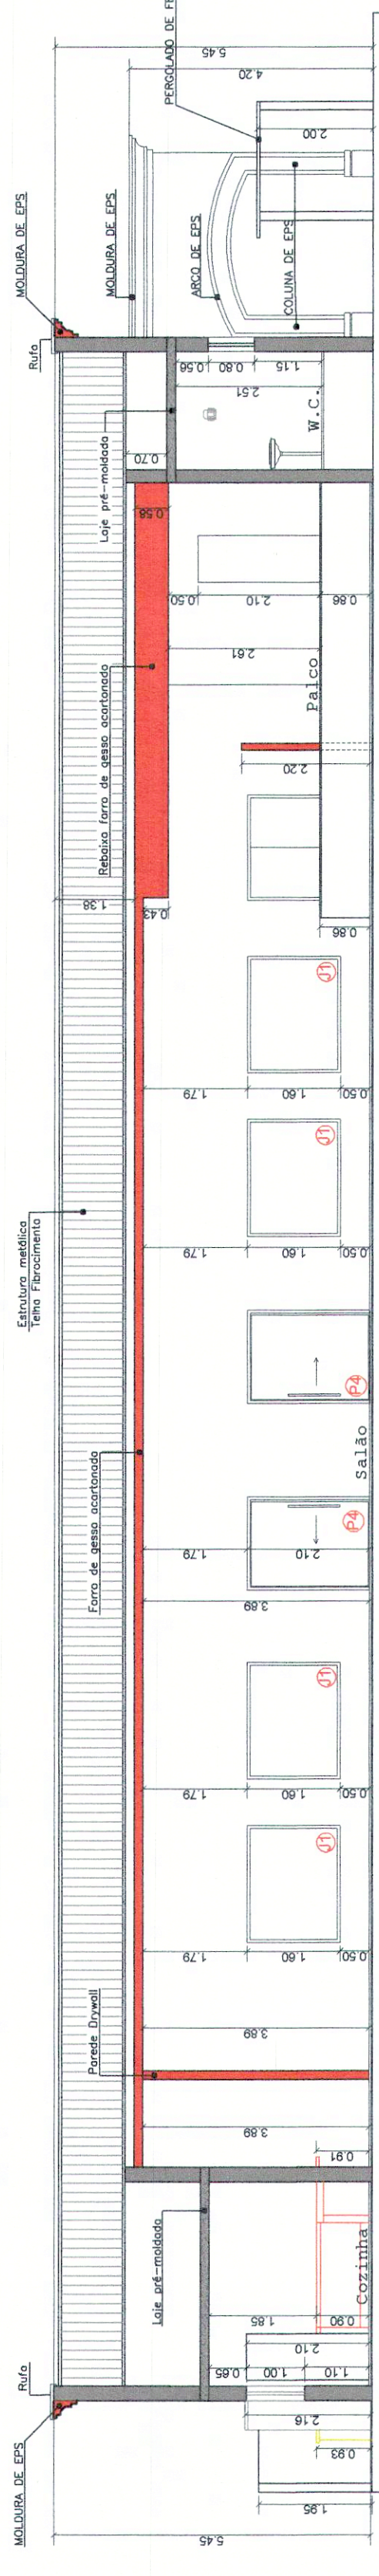

CORTE AA
ESC. 1:100

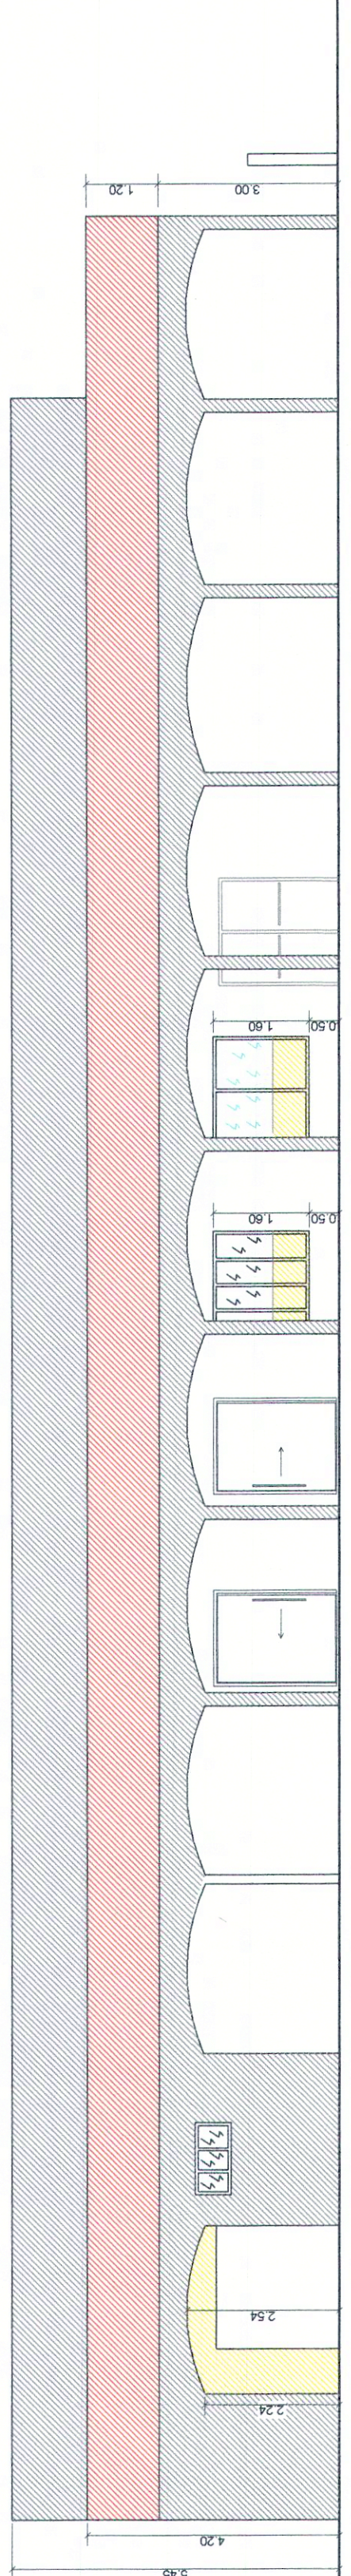

FACHADA – CONSTRUÇÃO E DEMOLIÇÃO
ESC. 1:100

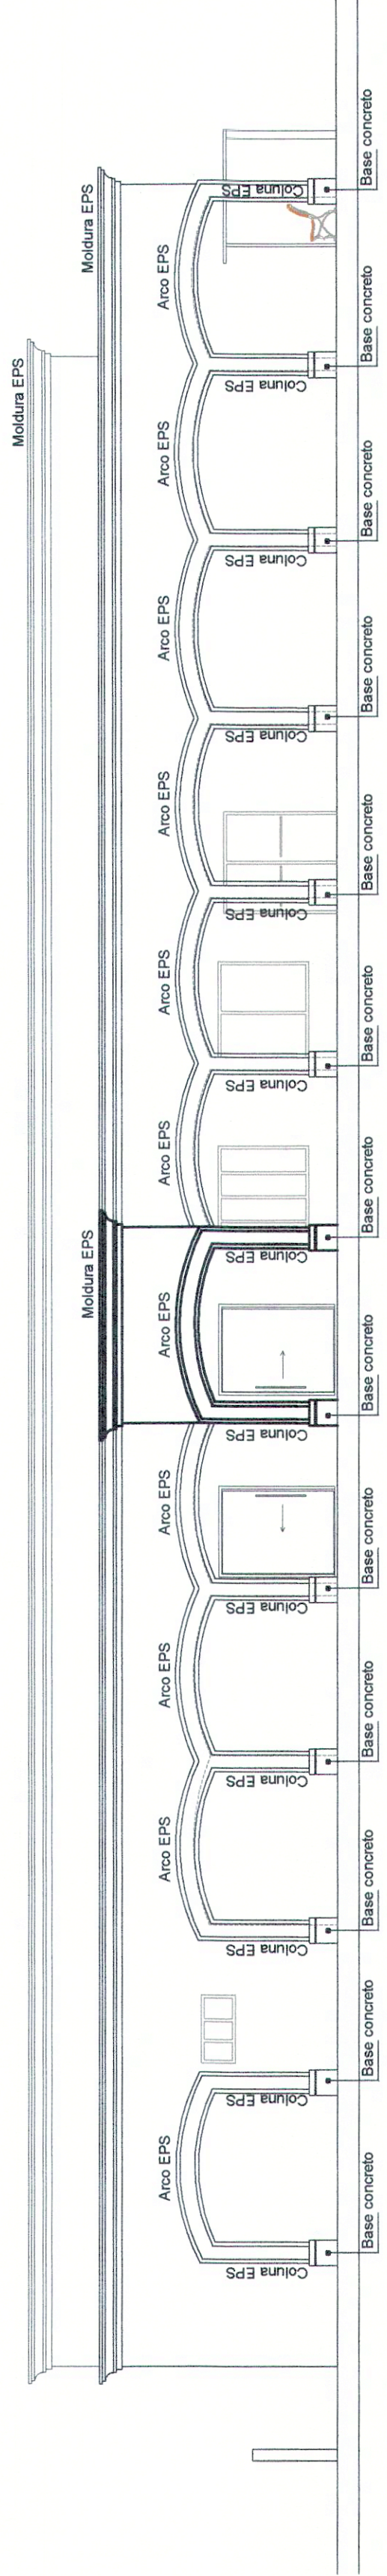

FACHADA APÓS A REFORMA
ESC. 1:100

LEGENDA			
EXISTENTE A MANTER			
EXISTENTE A DEMOLIR			
A CONSTRUIR			

TABELA DE ESQUADRIAS - JANELAS				
COD.	LOCAL	LARGURA	ALTURA	TIPO
J1	SALA	2,00 m	1,50 m	Alumínio e Vidro correr

TABELA DE ESQUADRIAS - PORTAS				
COD.	LOCAL	LARGURA	ALTURA	TIPO
P1	Banh. Femin e Masc., Bath. Coz. e 1 Madeira Ab. Esquerda	0,70m	2,10m	7
P2	Banh. Vestibulo 1 e 2	0,80m	2,10m	4
P3	Vestibulo 1 e 2, Deposito e Sala 1	0,90m	2,10m	1
P4	Banh. Deficiente	1,60m	2,10m	4

PROJETO DE REFORMA E AMPLIAÇÃO

TÍTULO: REFORMA DO CENTRO COMUNITÁRIO REINALDO MANTOVANI
OBJETO: A REFORMAR
LOCAL: AV. JOSE PAGNE Nº 189 - CENTRO - PEDRANÓPOLIS/SP
PROJETA: PREFEITURA DO MUNICÍPIO DE PEDRANÓPOLIS - SP
ESCALAS INDICADAS:




PREFEITURA MUNICIPAL DE PEDRANÓPOLIS
Rua João Gonçalves Leite, 510
CNPJ: 63.893.929/0001-07
TELEFONE: (17) 3838-101
E-MAIL: prefeitura@pedranopolis.sp.gov.br

Prefeitura Municipal de Pedranópolis - SP
MARCOS ADRIANO DA SILVA
Prefeito Municipal de Pedranópolis - SP

ÁREAS	AMPLIAÇÃO	REFORMA
EXISTENTE	10,32 m²	170,49 m²
TOTAL	180,81 m²	

MAINE DOS SANTOS GRIPPE OZÓRIO
Arquiteta - CREA: A119503-7
RGT: 109689

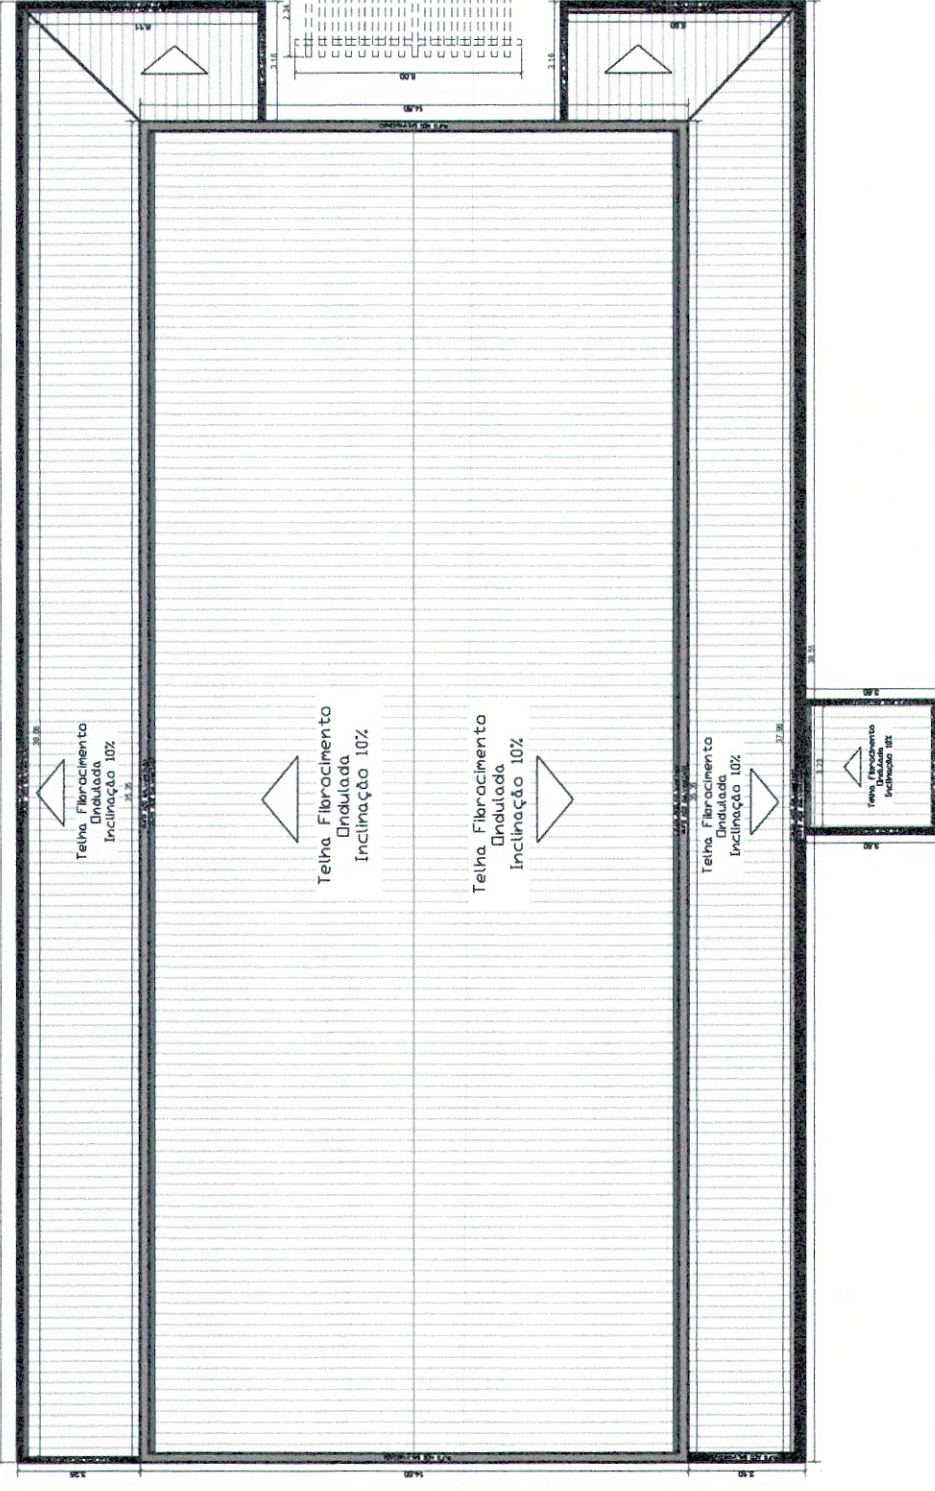

PLANTA – COBERTURA
ESC. 1:200