


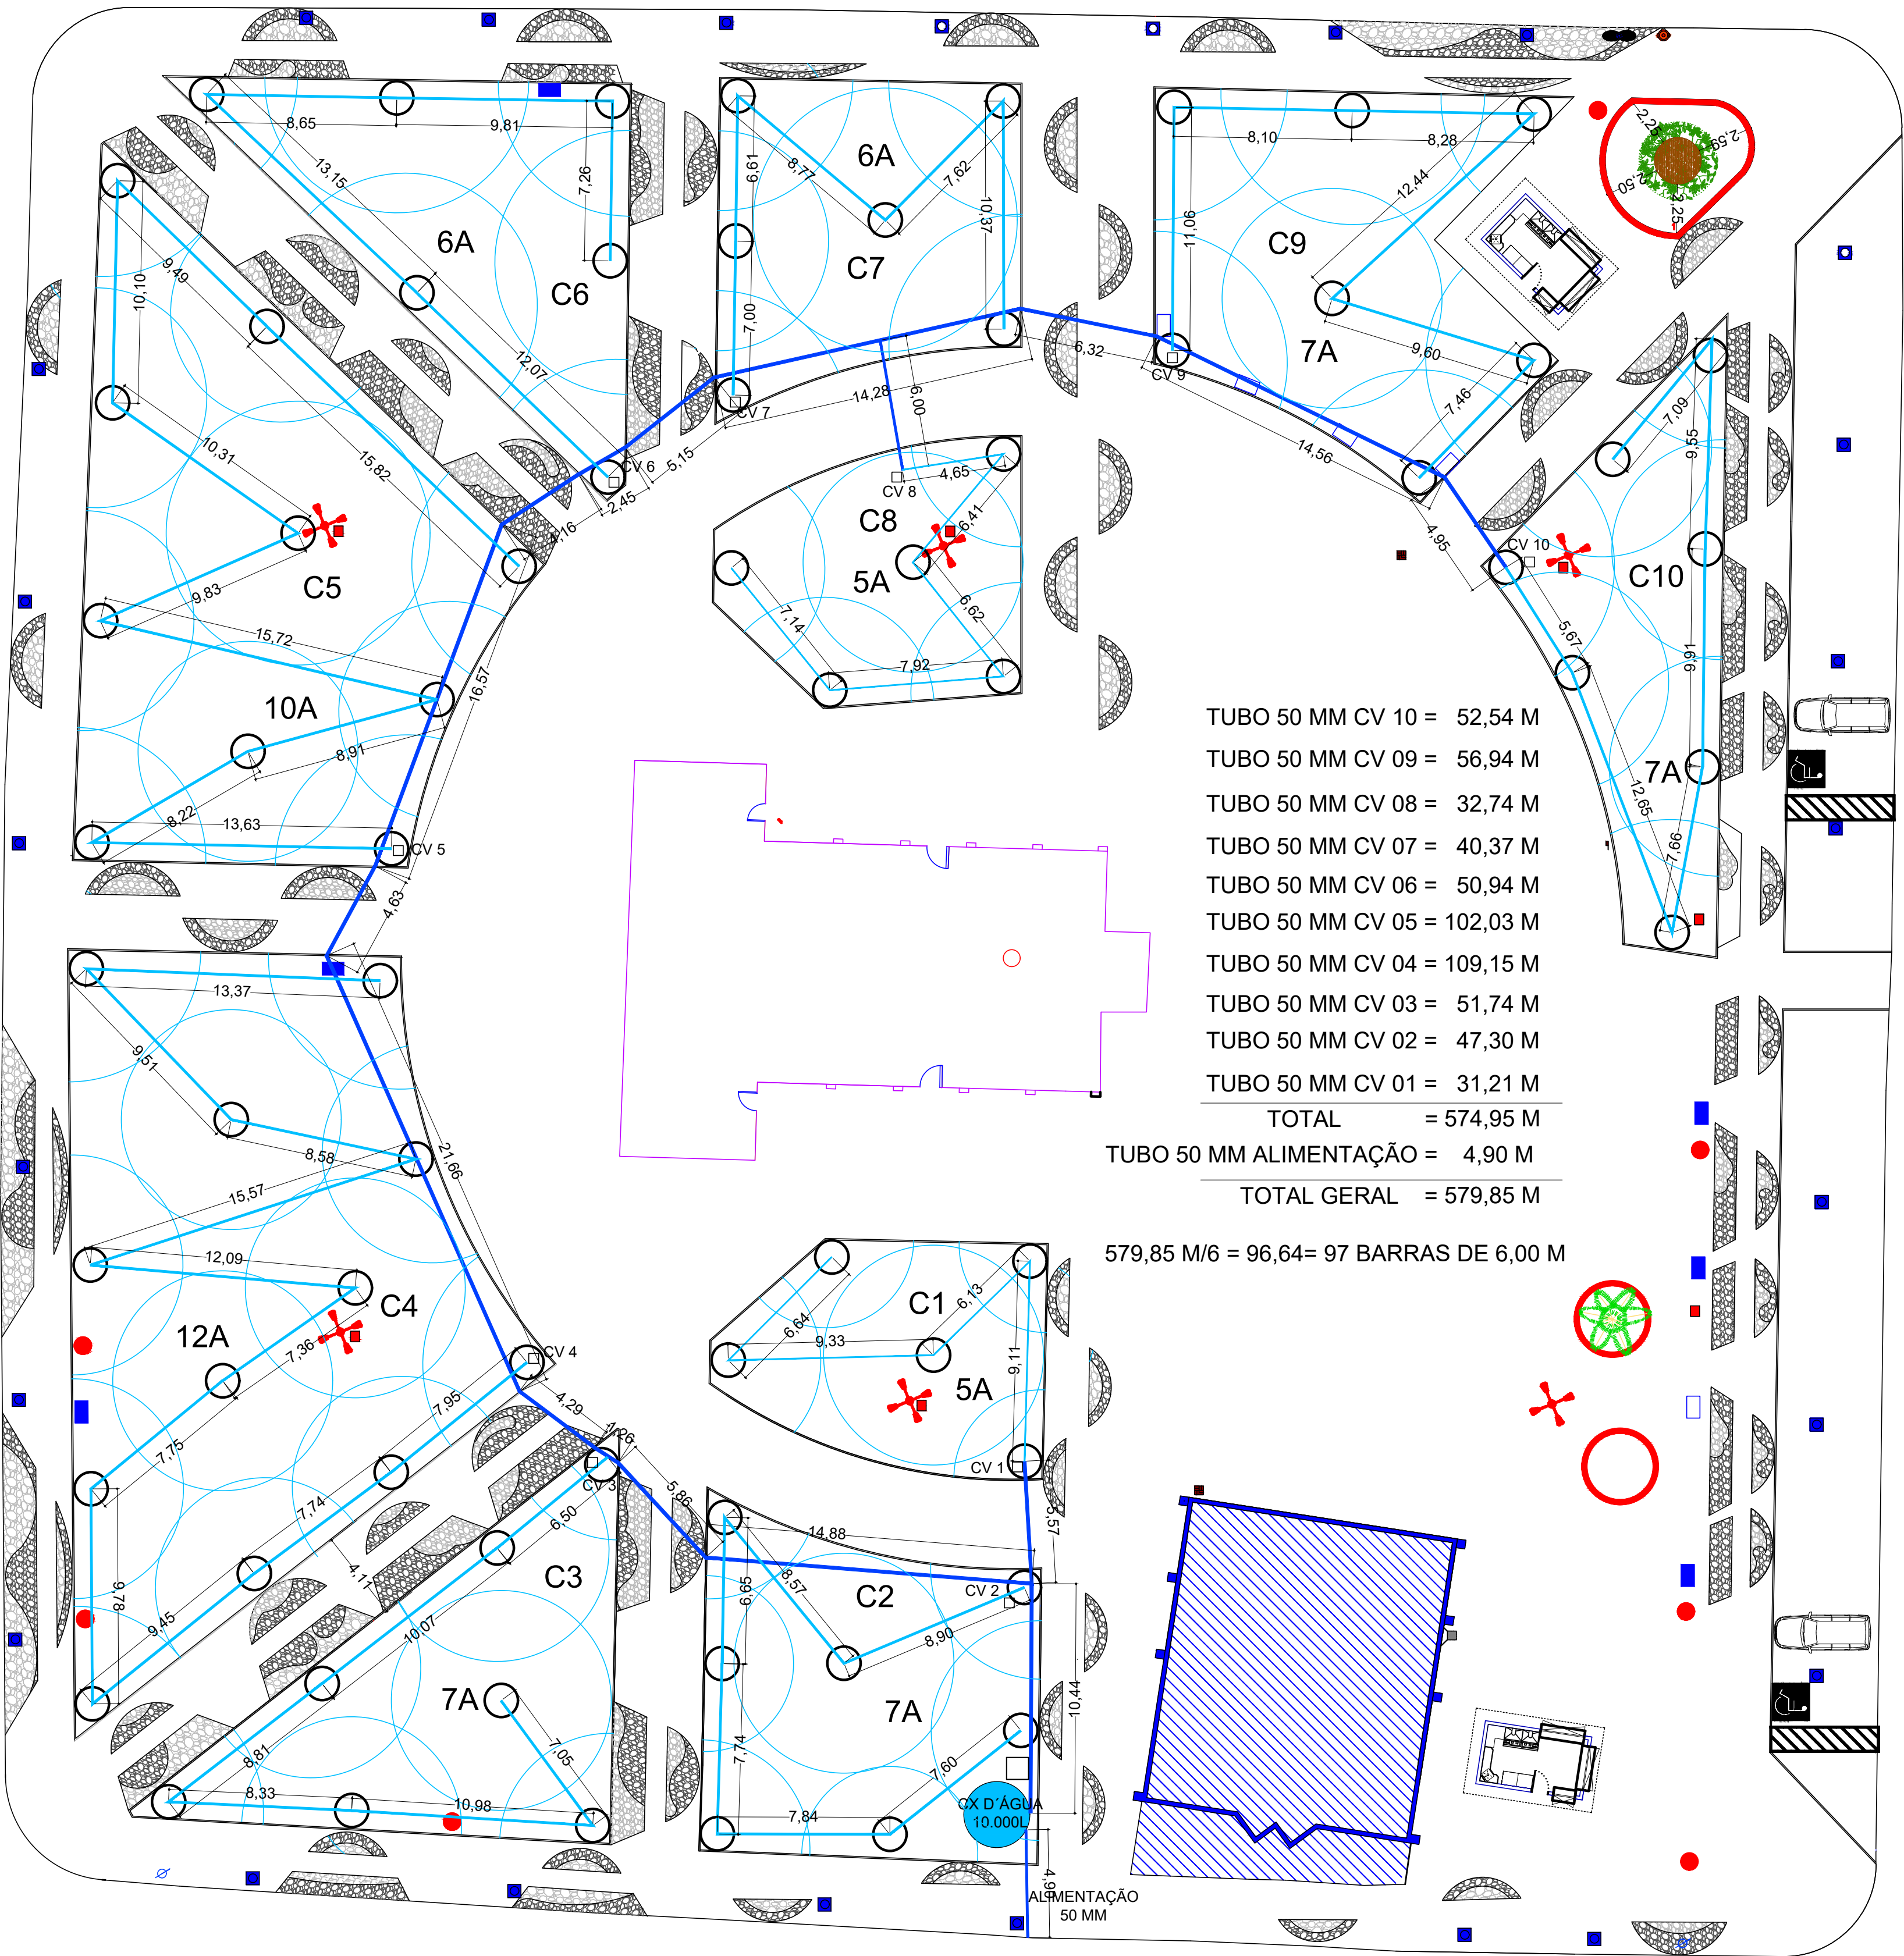

TUBO 50 MM CV 10 =	52,54 M
TUBO 50 MM CV 09 =	56,94 M
TUBO 50 MM CV 08 =	32,74 M
TUBO 50 MM CV 07 =	40,37 M
TUBO 50 MM CV 06 =	50,94 M
TUBO 50 MM CV 05 =	102,03 M
TUBO 50 MM CV 04 =	109,15 M
TUBO 50 MM CV 03 =	51,74 M
TUBO 50 MM CV 02 =	47,30 M
TUBO 50 MM CV 01 =	31,21 M
TOTAL	= 574,95 M
TUBO 50 MM ALIMENTAÇÃO =	4,90 M
TOTAL GERAL	= 579,85 M

$579,85 \text{ M} / 6 = 96,64 = 97 \text{ BARRAS DE } 6,00 \text{ M}$

SOMATÓRIA DOS TUBOS 75 MM =

$10,44 + 5,57 + 14,88 + 5,96 + 1,26 + 4,29 + 21,66 + 4,63$
 $+ 16,57 + 4,16 + 2,45 + 5,15 + 14,28 + 6,00 + 6,32 + 14,56$
 $+ 4,95 = 143,13 / 6 = 23,85 = 24 \text{ barras de } 6,00 \text{ m}$

LEGENDA

- TUBO 75 MM
- TUBO 50 MM
- C CANTEIRO
- A ASPERSOR

PROJETO BÁSICO

TÍTULO : PROJETO DE IRRIGAÇÃO DOS CANTEIROS
ARMAZENAMENTO E DISTRIBUIÇÃO HIDRAULICA
OBRA : REVITALIZAÇÃO E REFORMA DA PRAÇA DA MATRIZ DE PEDRANÓPOLIS
LOCAL : RUA: JOÃO GONÇALVES LEITE - CENTRO - PEDRANÓPOLIS
PROPR. : PREFEITURA MUNICIPAL DE PEDRANÓPOLIS - SP

Prefeitura Municipal de Pedranópolis - SP
MARCOS ADRIANO DA SILVA
Prefeito Municipal

WILLIAM JOSÉ REGIANI
Engº Civil - CREA : 0400236348