


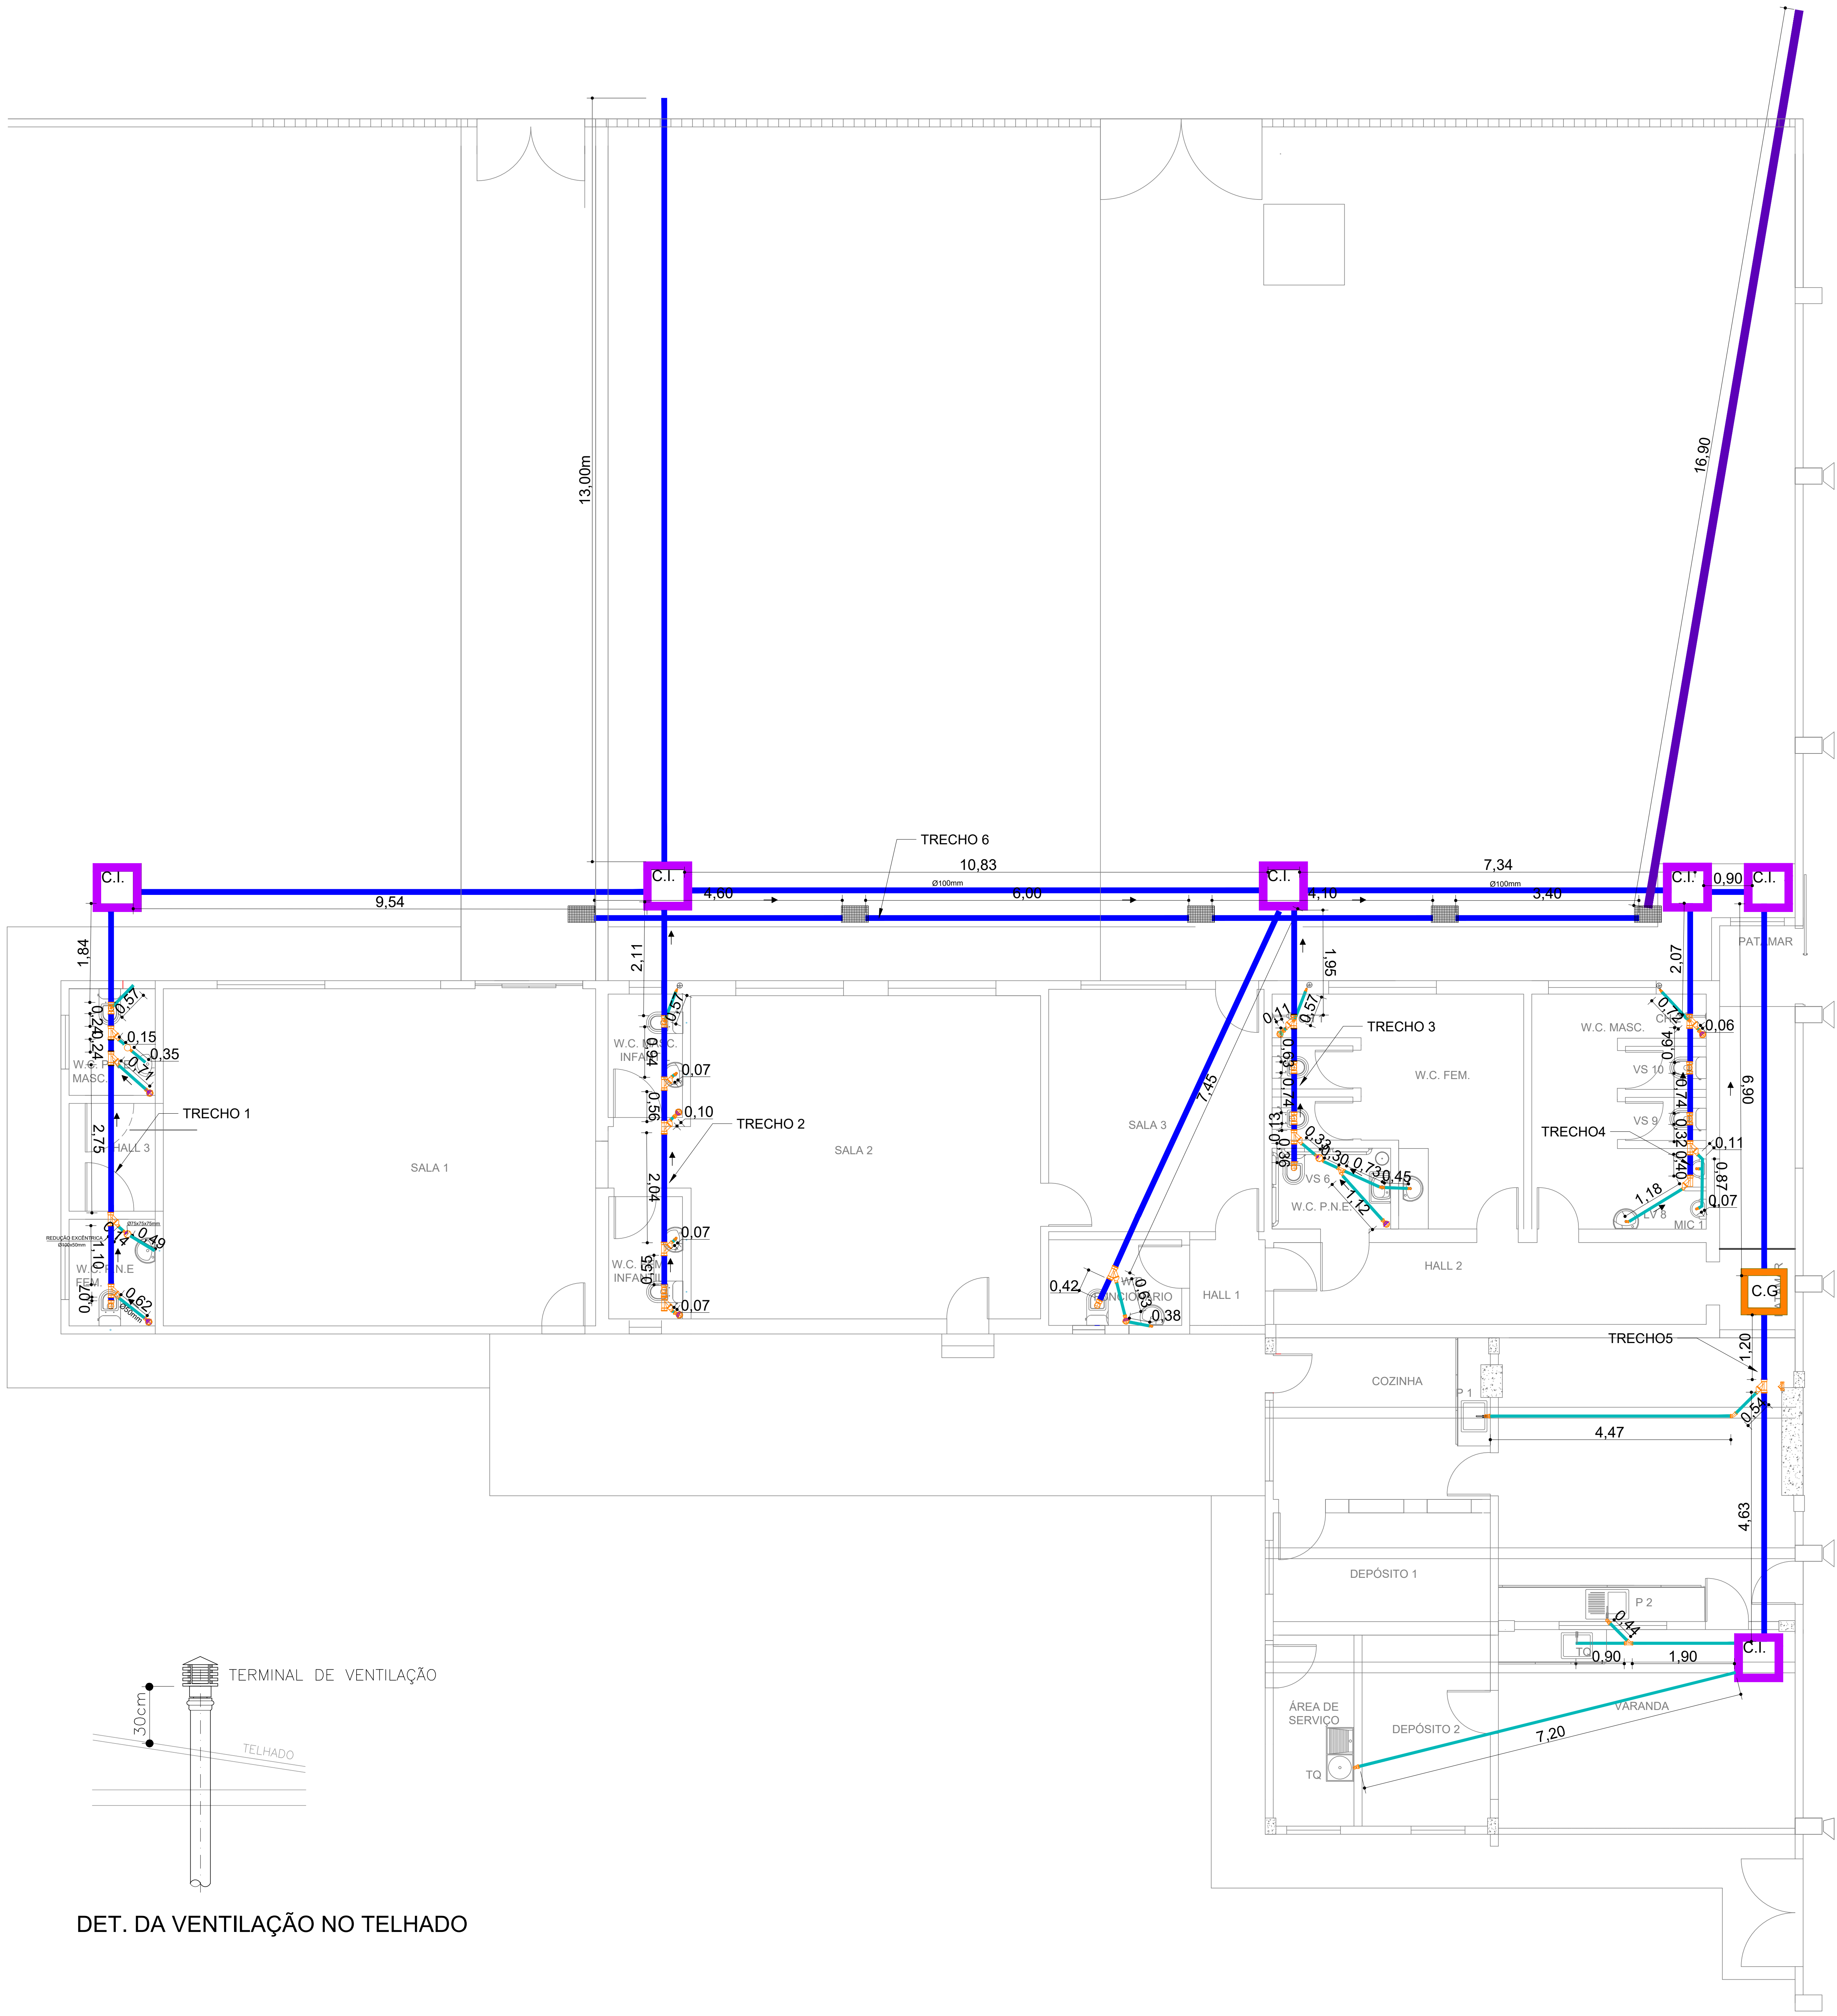

ESGOTO/ÁGUA PLUVIAL		DATA: JULHO DE 2019
		EDICA: 05/07
TITULO: REFORMA DO CENTRO DE MULTIPLO USO		
OBJ: ESQUEMATICO DE ESGOTO		
LOCAL: RUA IVO SATÓRI - DISTRITO DE DULCELINA		
PROJ: PREFEITURA DO MUNICIPIO DE PEDRANÓPOLIS - SP		
ESCALAS INDICADAS		
		Prefeitura Municipal de Pedranópolis - SP MARCOS ADRIANO DA SILVA Prefeito Municipal de Pedranópolis - SP
PREFEITURA MUNICIPAL DE PEDRANÓPOLIS Rua João Gonçalves Leite, 510 CNPJ: 63.893.529/0001-07 TELEFONE: (17) 3838-1101 E-MAIL: prefeitura@pedranopolis.sp.gov.br		
ÁREAS		
EXISTENTE	AMPLIAÇÃO	
EDIFICAÇÃO ... 271,71 m²	AMPLIAÇÃO 100,12 m²	WILLIAM JOSÉ REGIANI Engº Civil - CREA: 0400238348 ART: 2802723019006534
TOTAL	371,83 m²	