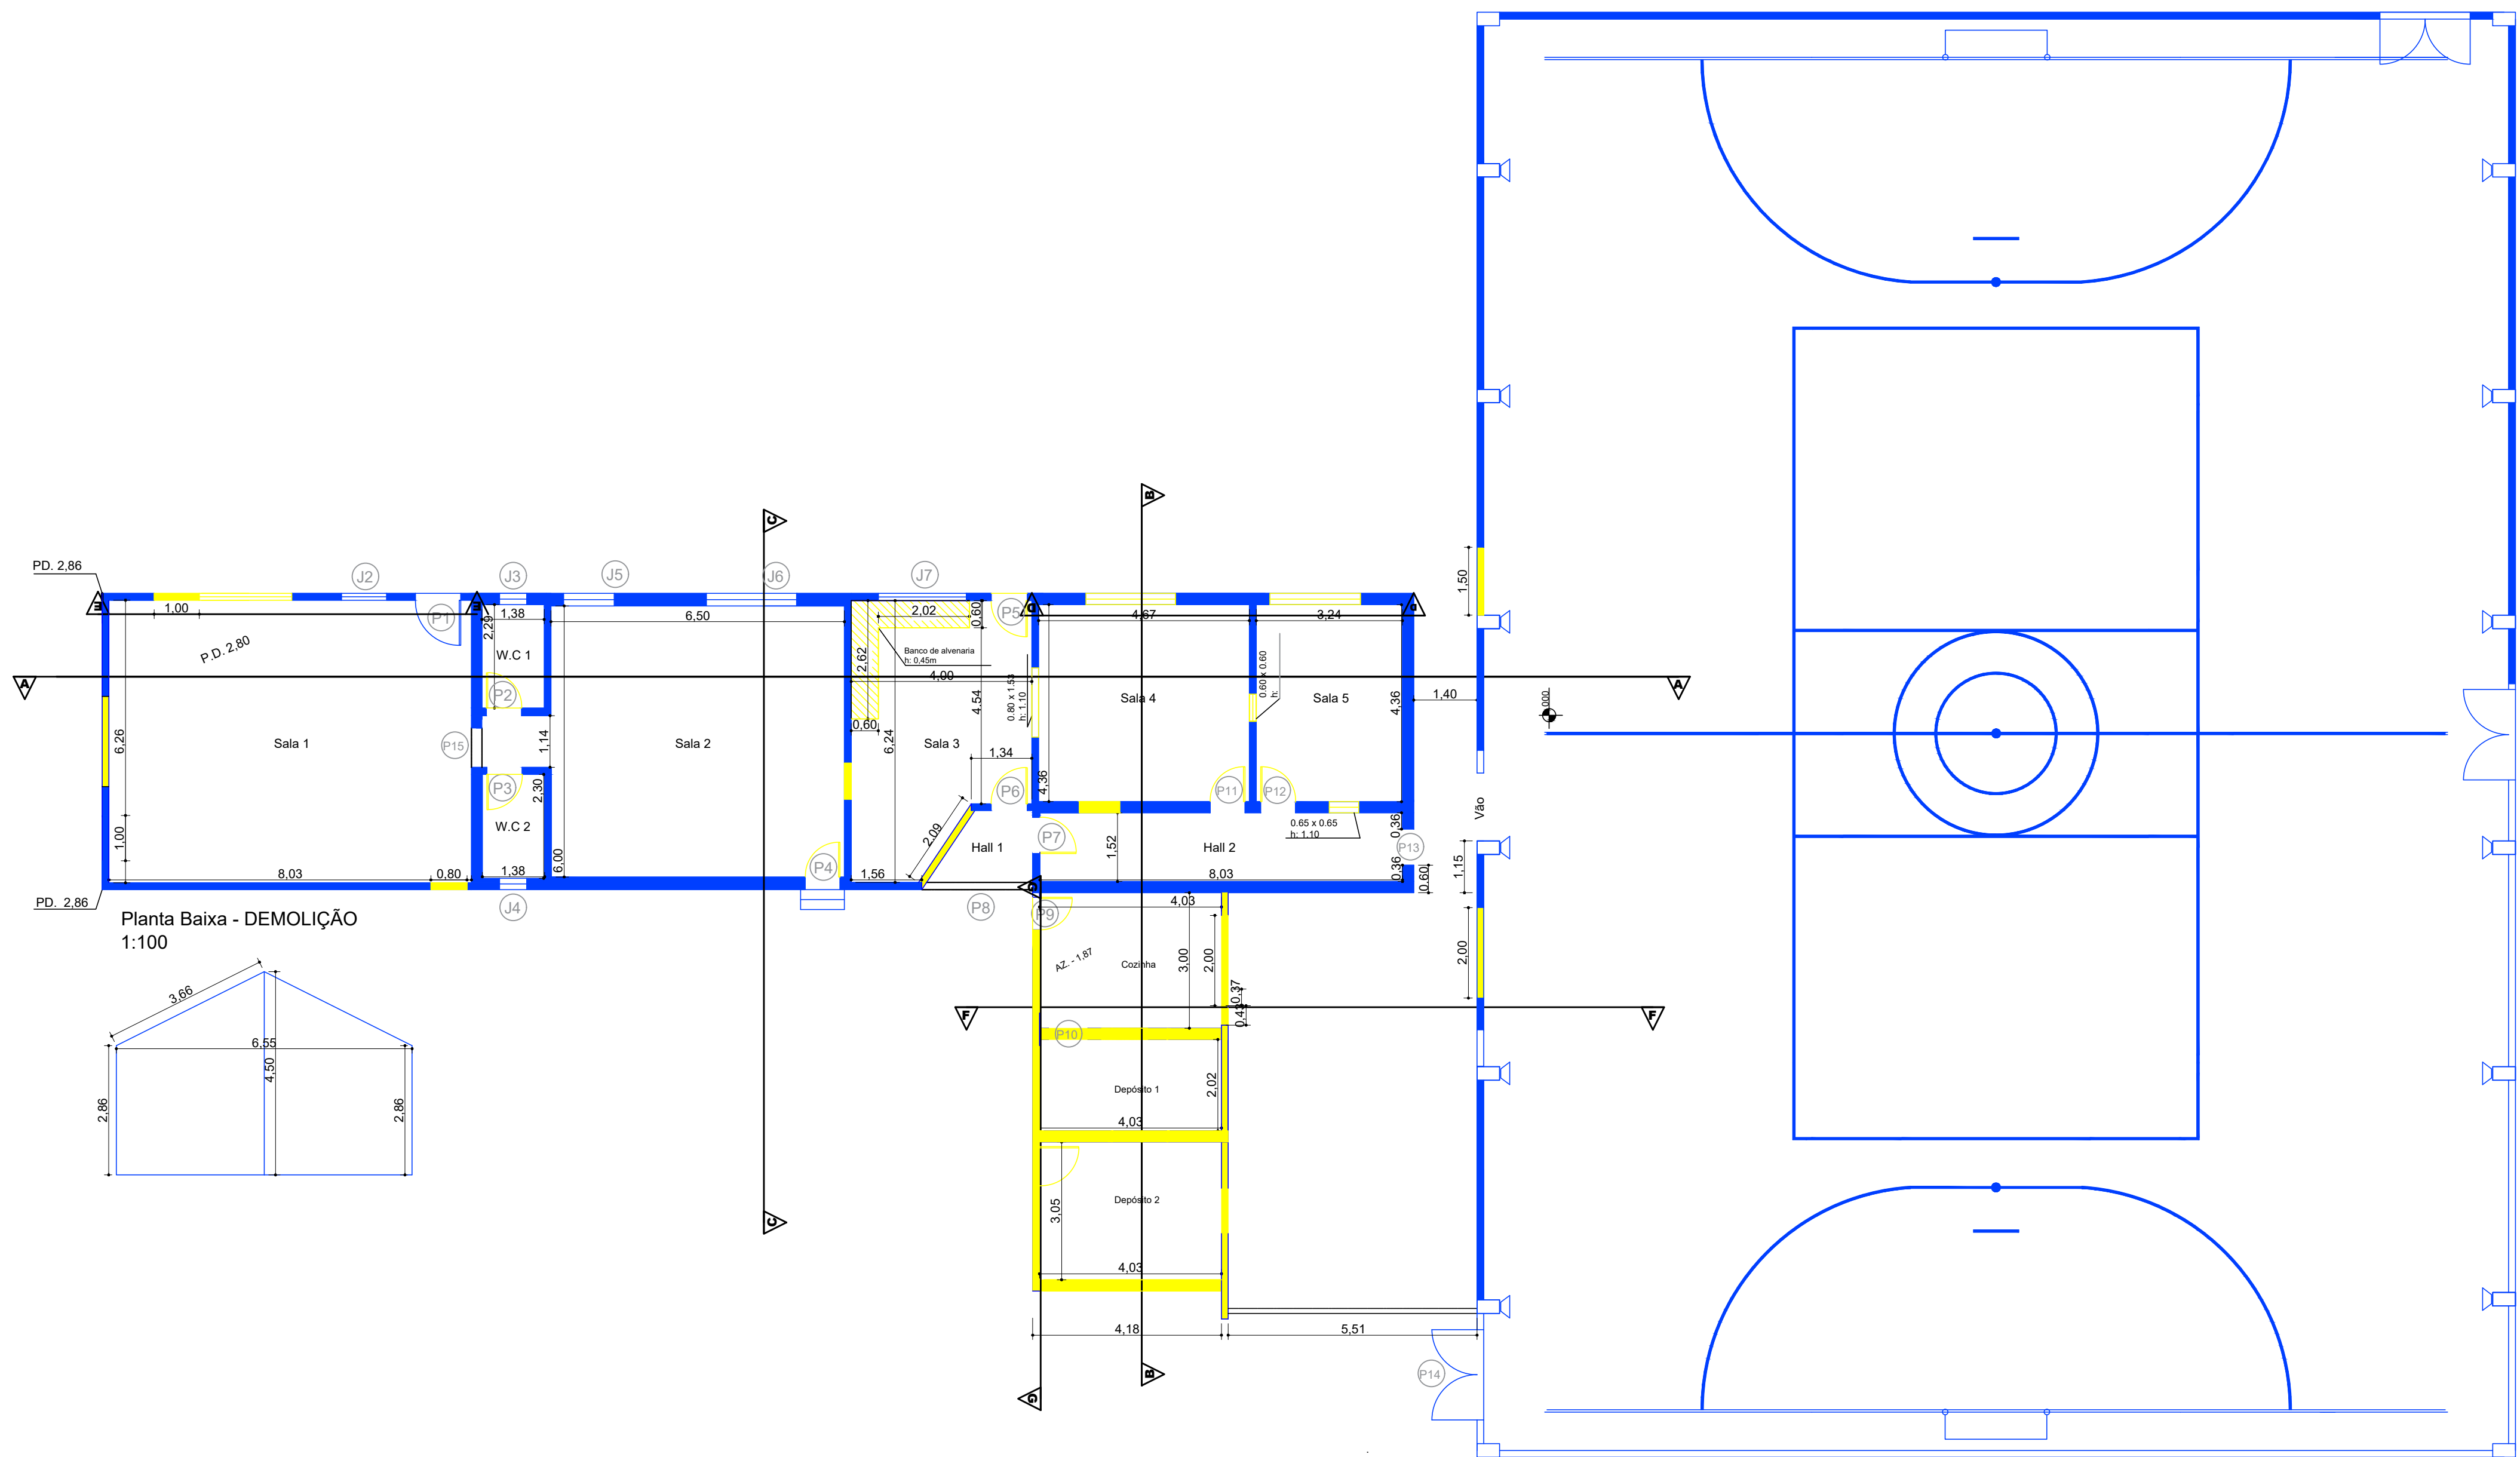


PLANTA DEMOLIÇÃO

TÍTULO: REFORMA DO CENTRO DE MULTIPLO USO

OBRA: DEMOLIÇÃO DE ALVENARIA /ESQUADRIAS

LOCAL: RUA IVO SATÔRI - DISTRITO DE DULCELINA

PROPR: PREFEITURA DO MUNICÍPIO DE PEDRANÓPOLIS - SP

ESCALAS INDICADAS

PREFEITURA MUNICIPAL DE PEDRANÓPOLIS

Rua João Gonçalves Leite, 510

CNPJ: 63.893.929/0001-07

TELEFONE: (17) 3838-1101

E-MAIL: prefeitura@pedranopolis.sp.gov.br

Prefeitura Municipal de Pedranópolis - SP

MARCOS ADRIANO DA SILVA

Prefeito Municipal de Pedranópolis - SP

WILLIAM JOSÉ REGIANI

Engº Civil - CREA : 0400236348

ART: 28027230190906534

ÁREAS	
EXISTENTE	AMPLIAÇÃO
EDIFICAÇÃO 271,71 m²	AMPLIAÇÃO 100,12 m²
TOTAL 371,83 m²	