

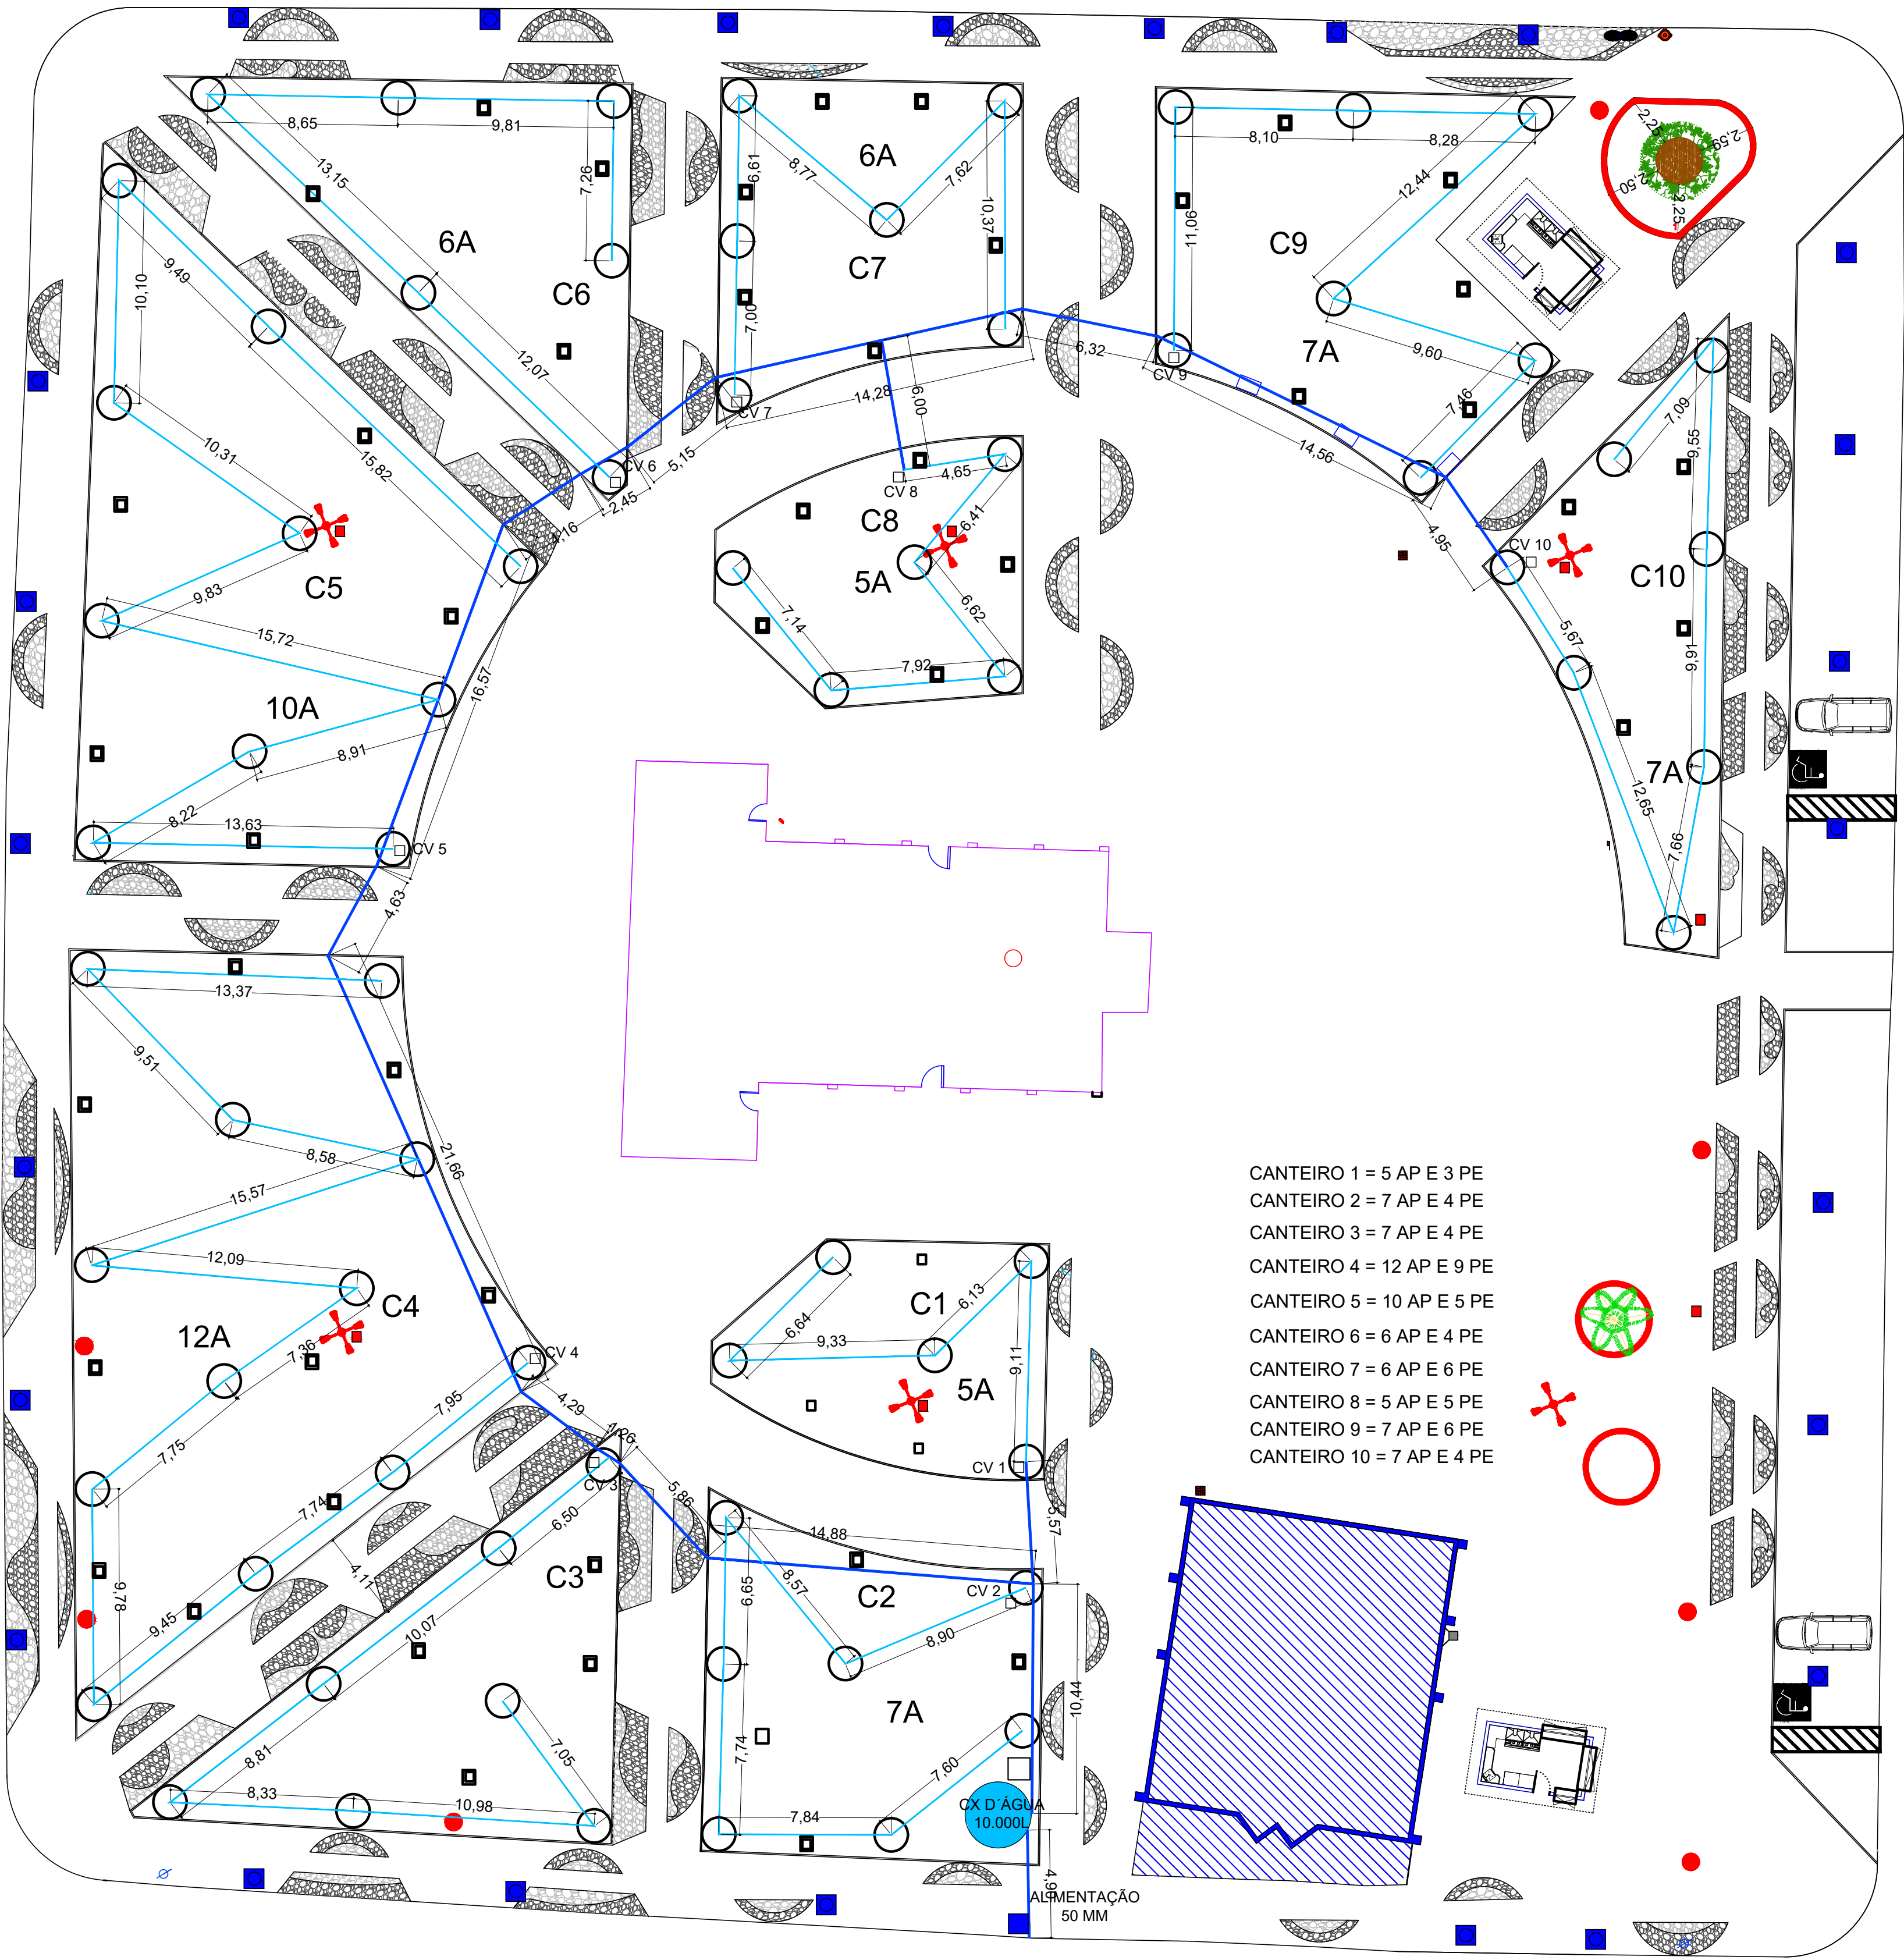


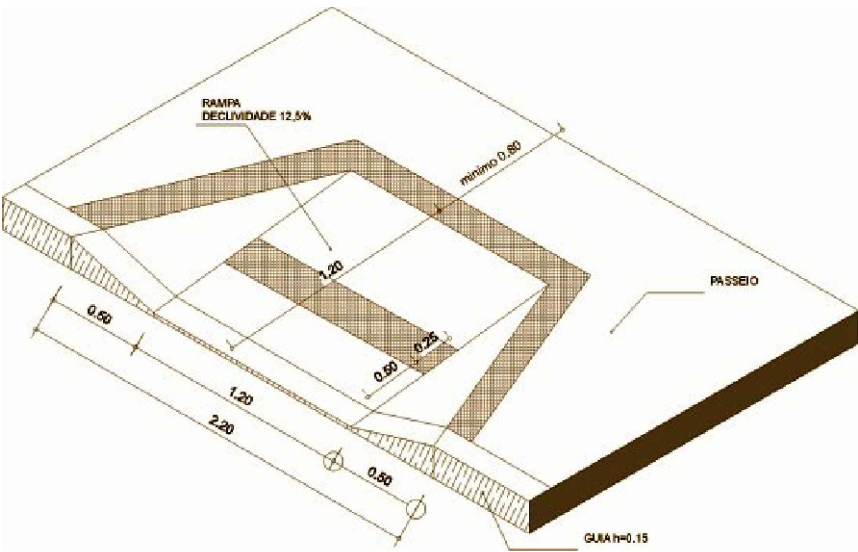

- CANTEIRO 1 = 5 AP E 3 PE
- CANTEIRO 2 = 7 AP E 4 PE
- CANTEIRO 3 = 7 AP E 4 PE
- CANTEIRO 4 = 12 AP E 9 PE
- CANTEIRO 5 = 10 AP E 5 PE
- CANTEIRO 6 = 6 AP E 4 PE
- CANTEIRO 7 = 6 AP E 6 PE
- CANTEIRO 8 = 5 AP E 5 PE
- CANTEIRO 9 = 7 AP E 6 PE
- CANTEIRO 10 = 7 AP E 4 PE

DETALHE RAMPA

DIMENSÕES DA RAMPA
2,20 X 1,20 X 1,20 M
ESPESSURA DE 10 CM EM CONCRETO
ÁREA = 2,05 M²
VOLUME DE CONCRETO = 0,205 M³
MALHA DE AÇO = 1,20 X 1,20 = 1,4 M²

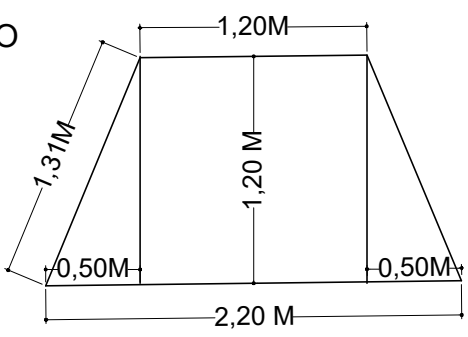

LEGENDA


- TUBO 75 MM
- TUBO 50 MM
- C CANTEIRO
- AP ASPERSOR
- PE PULVERIZADOR EMERGENTE
- CONTORNO DAS ARVORES LATERAIS = 26 UNIDADES

SOMATÓRIA ASPERSOR E PULVERIZADOR EMERGENTE

ASPERSOR
AP = C1=5+C2= 7+C3= 7+C4=12+C5=10+C6=6+C7=6+C8=5+C9=7+C10=7 = 5+7+7+12+10+6+6+5+7+7= 72 ASPERSORES

PULVERIZADOR
PE = C1=3+C2= 4+C3= 4+C4= 9+C5= 5+C6= 4+C7= 6+C8= 5+C9= 6+C10= 4 = 3+4+4+9+5+4+6+5+6+4= 50 PULVERIZADORES EMERGENTE

DETALHE CANTEIRO

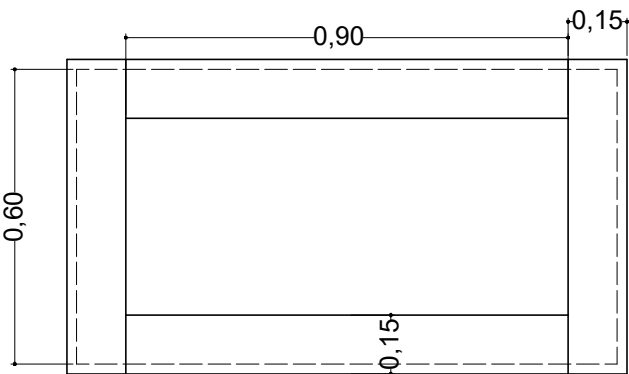

PROJETO BÁSICO

TÍTULO : PROJETO DE IRRIGAÇÃO DOS CANTEIROS
ALIMENTAÇÃO ENERGIA ELÉTRICA NOS CANTEIROS
OBRA : REVITALIZAÇÃO E REFORMA DA PRAÇA DA MATRIZ DE PEDRANÓPOLIS
LOCAL : RUA: JOÃO GONÇALVES LEITE - CENTRO - PEDRANÓPOLIS
PROPR : PREFEITURA MUNICIPAL DE PEDRANÓPOLIS - SP

Prefeitura Municipal de Pedranópolis - SP
MARCOS ADRIANO DA SILVA
Prefeito Municipal

WILLIAM JOSÉ REGIANI
Eng°Civil - CREA : 0400236348