


Tubo Irriga adutora

Tubo Irriga PVC ramal

Aspersores

Valvulas

Alimentação

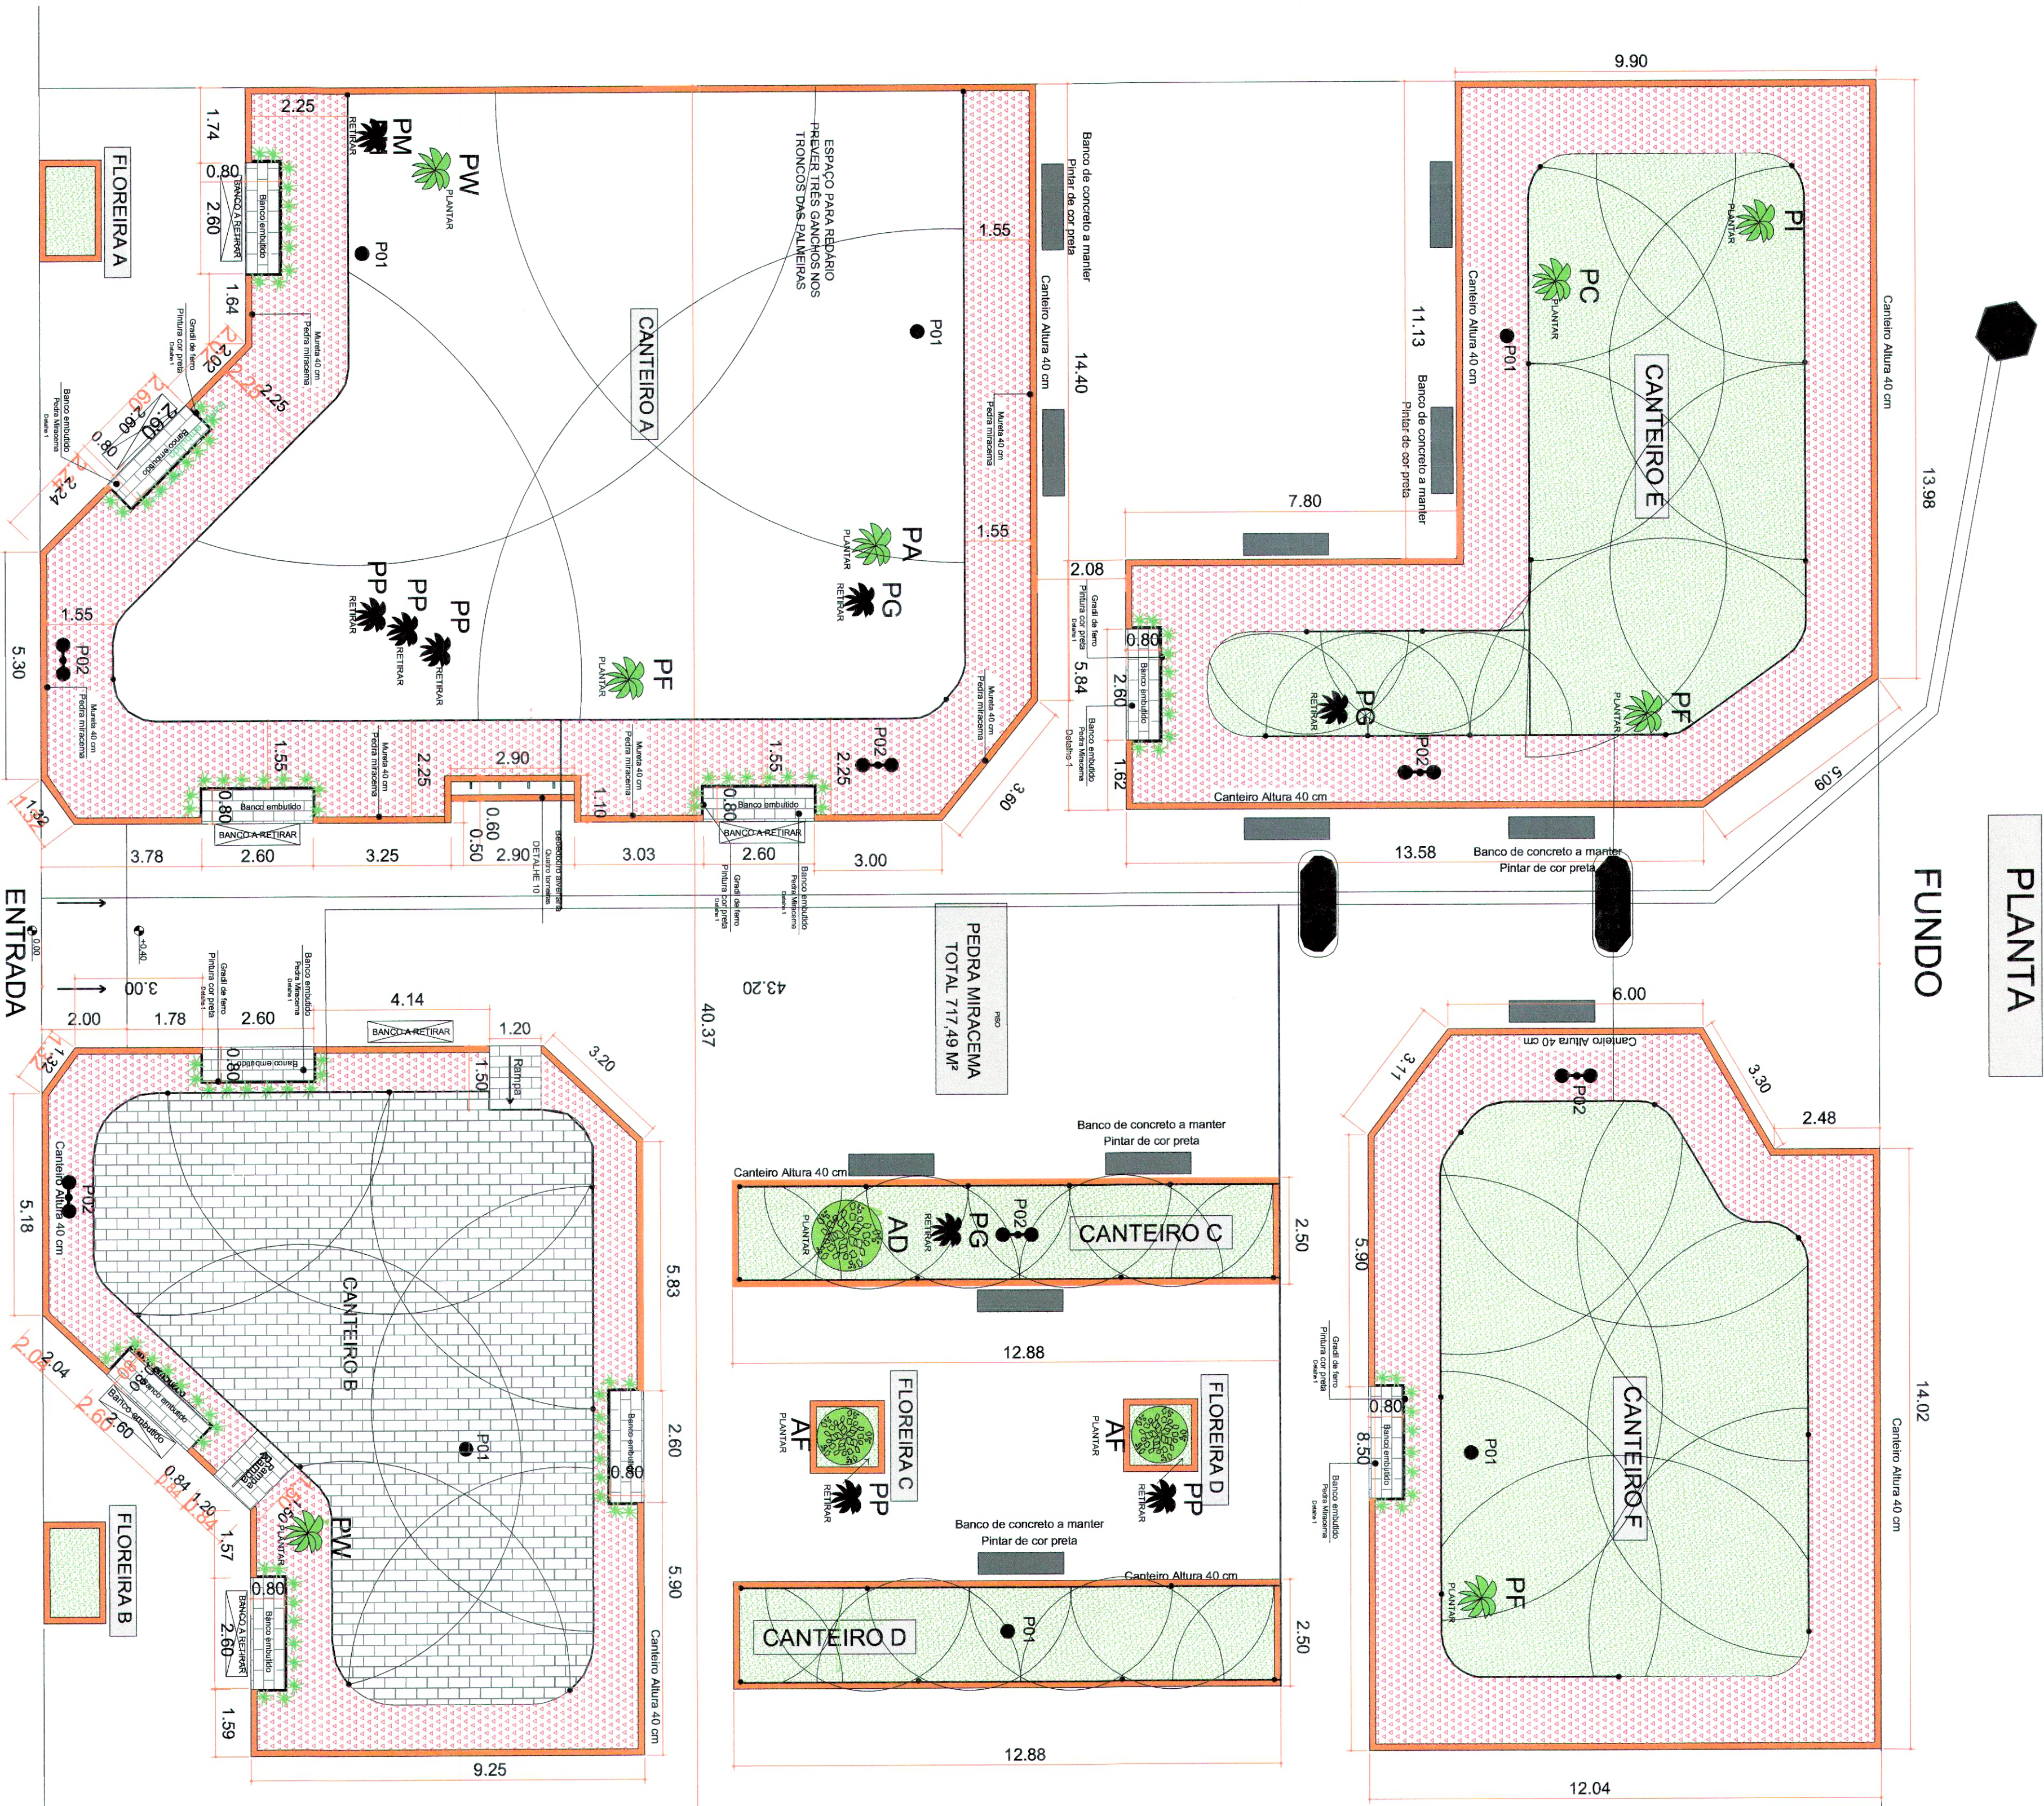

Entrada
Rampa de Acesso
Avenida José Pagne

Projeto Básico
Irrigação

Local: Praça São José - Avenida José Pagne
Interessado: Prefeitura do Município de Pedranópolis

Data: 10/01/2022
Sistema: Aspersão



Projetoado por:	Nº Projeto/Versão	Cultura:	MARCOS ADRIANO DA SILVA Prefeito Municipal
Giancaio Botton	versao 1	GRAMA	