

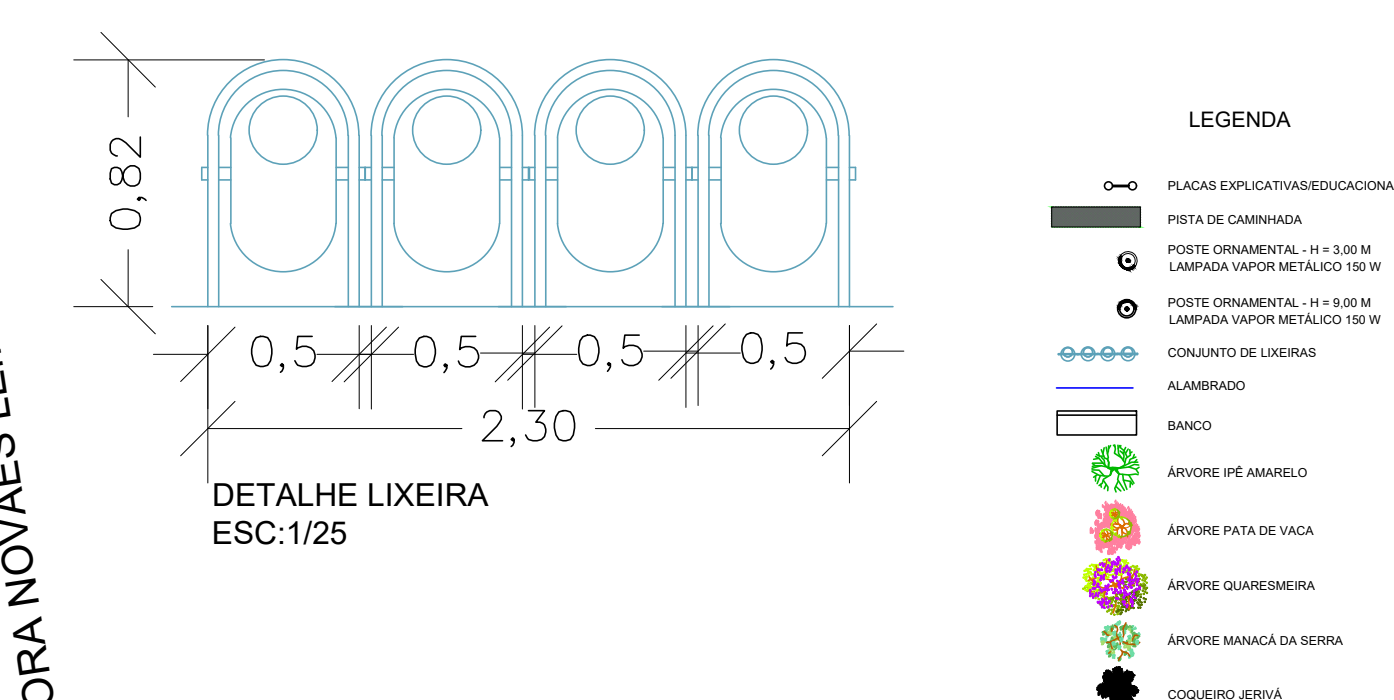
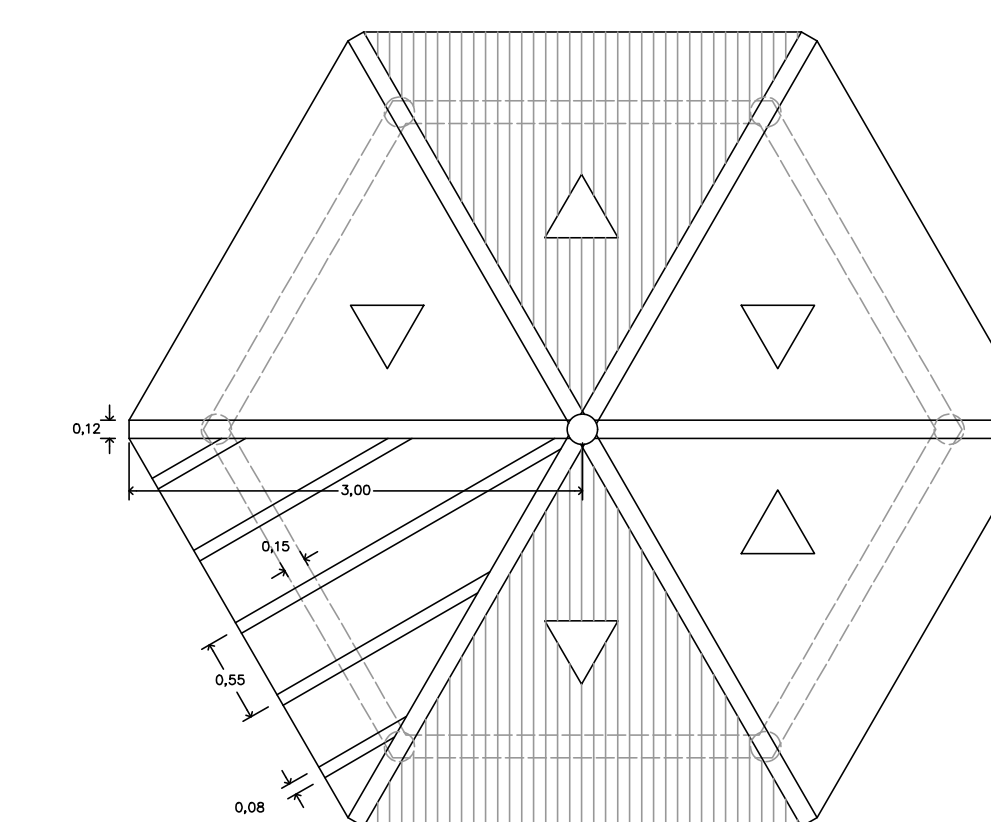
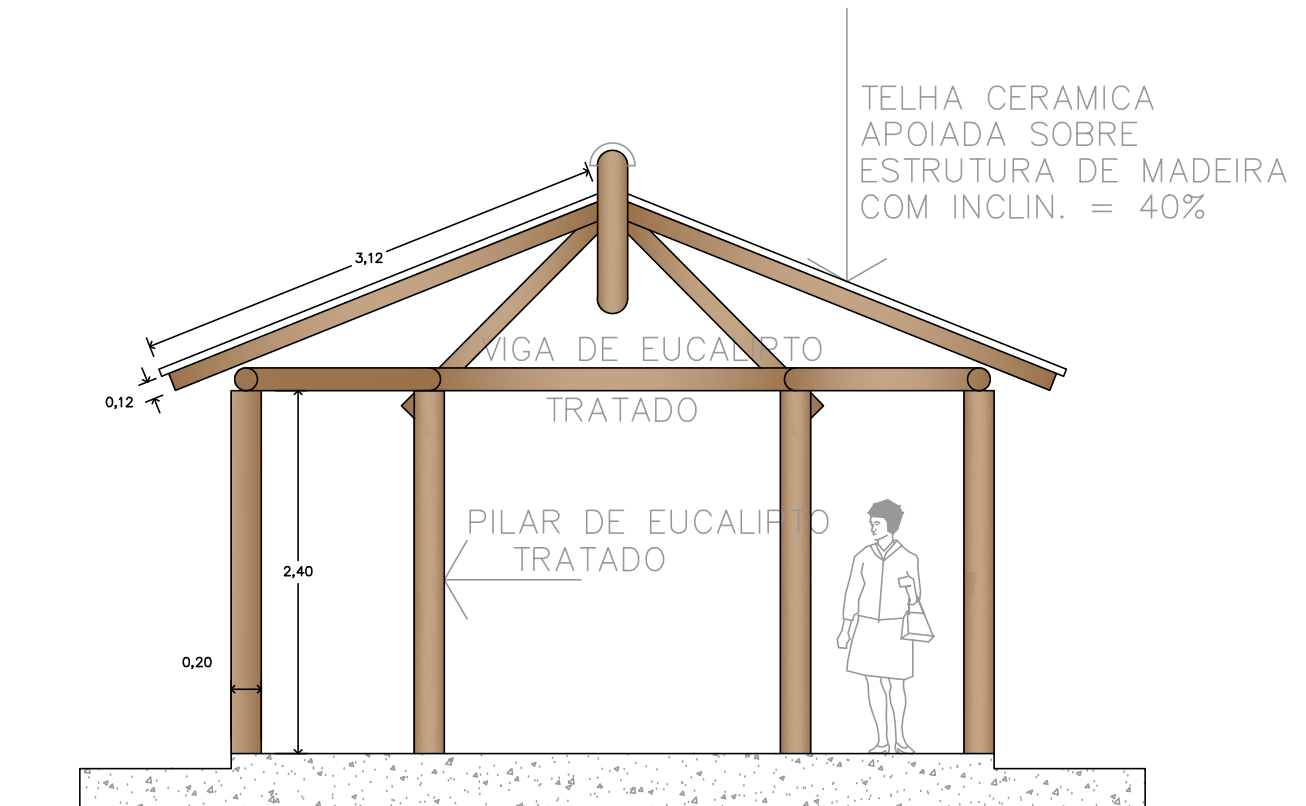
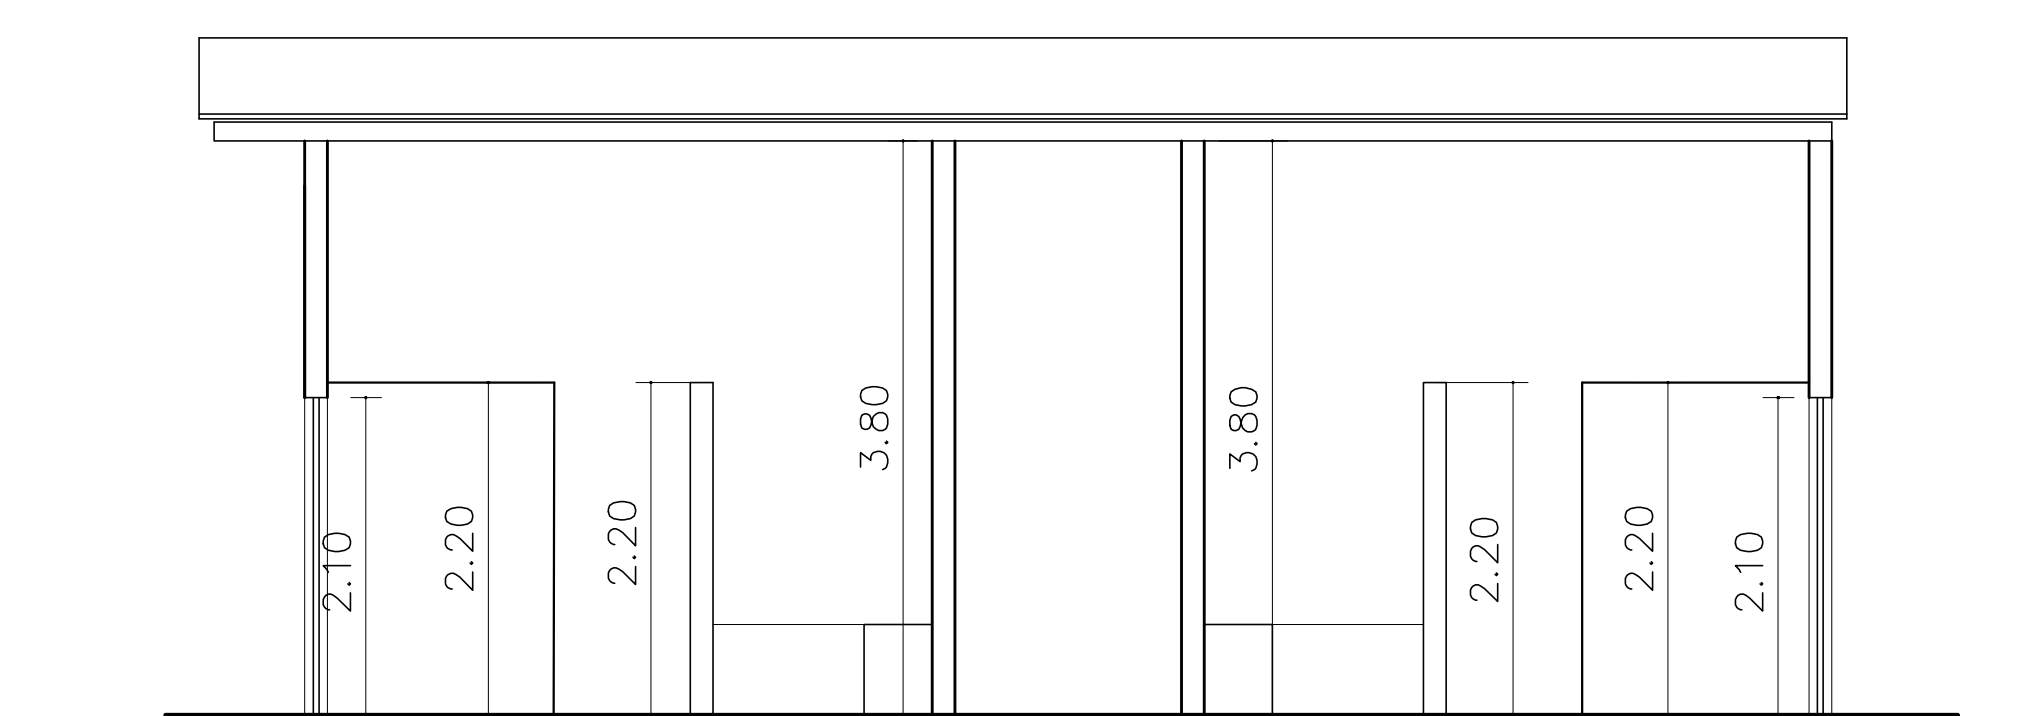


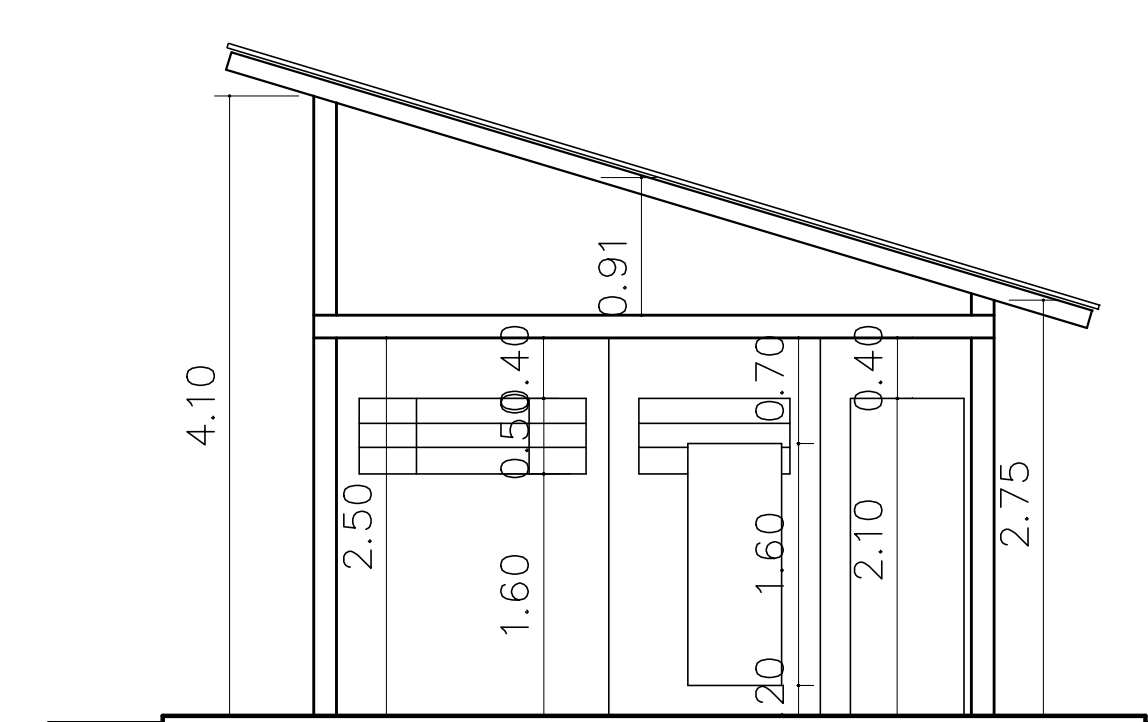

PREFEITURA MUNICIPAL DE
PEDRANÓPOLIS/SP
RUA JOÃO GONÇALVES LEITE, 510 - CENTRO - CEP. 15630.000
C.N.P.J.: 63.893.929/0001-07

PROJETO BÁSICO	FL. 01/04
-----------------------	------------------

TÍTULO	PARQUE ECOTURÍSTICO E URBANÍSTICO DO ANGICO
LOCAL	DISTRITO DE SANTA ISABEL DO MARINHEIRO
MUNICÍPIO	PEDRANÓPOLIS-S.P.

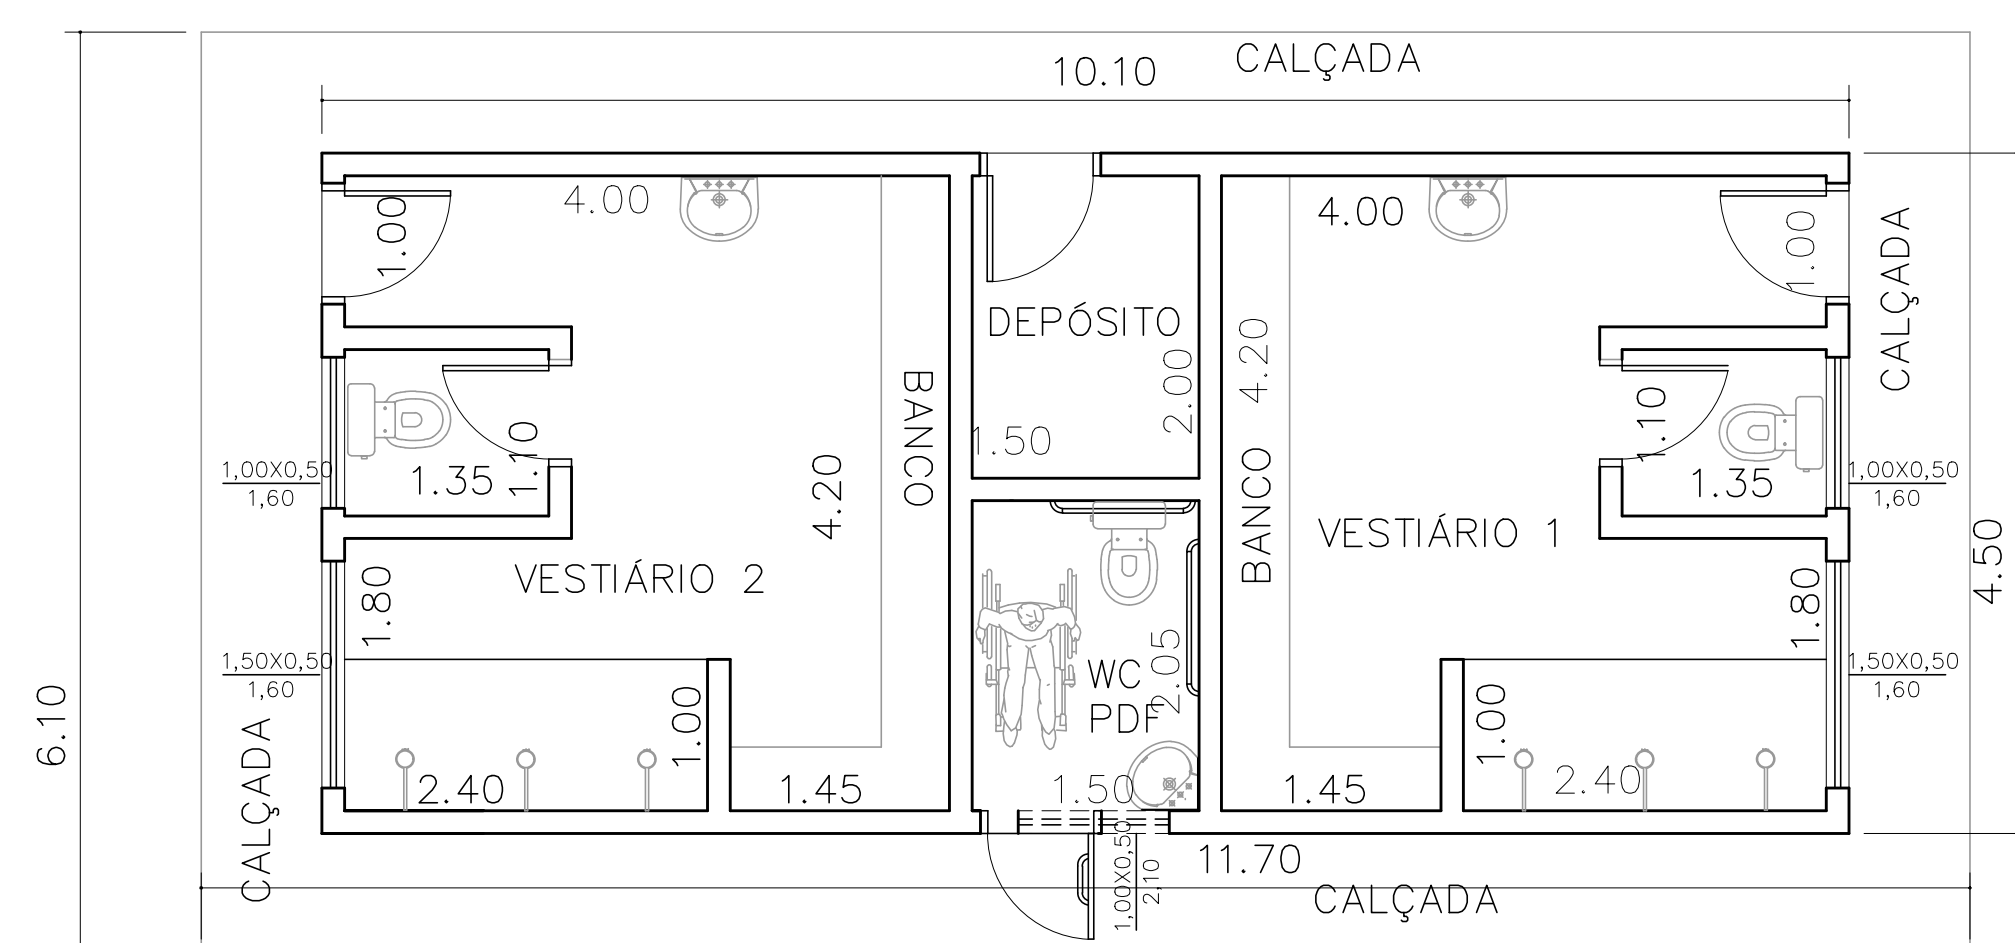

TELEFONE: (17) 3838-1101
email: prefeitura@pedranopolis.sp.gov.br

MARCOS ADRIANO DA SILVA
PREFEITO MUNICIPAL

WILLIAM JOSÉ REGIANI
CREA 0400236348
ART: - 28027230180373243

ESCALA	INDICADA
--------	----------

DATA MARÇO / 2018