


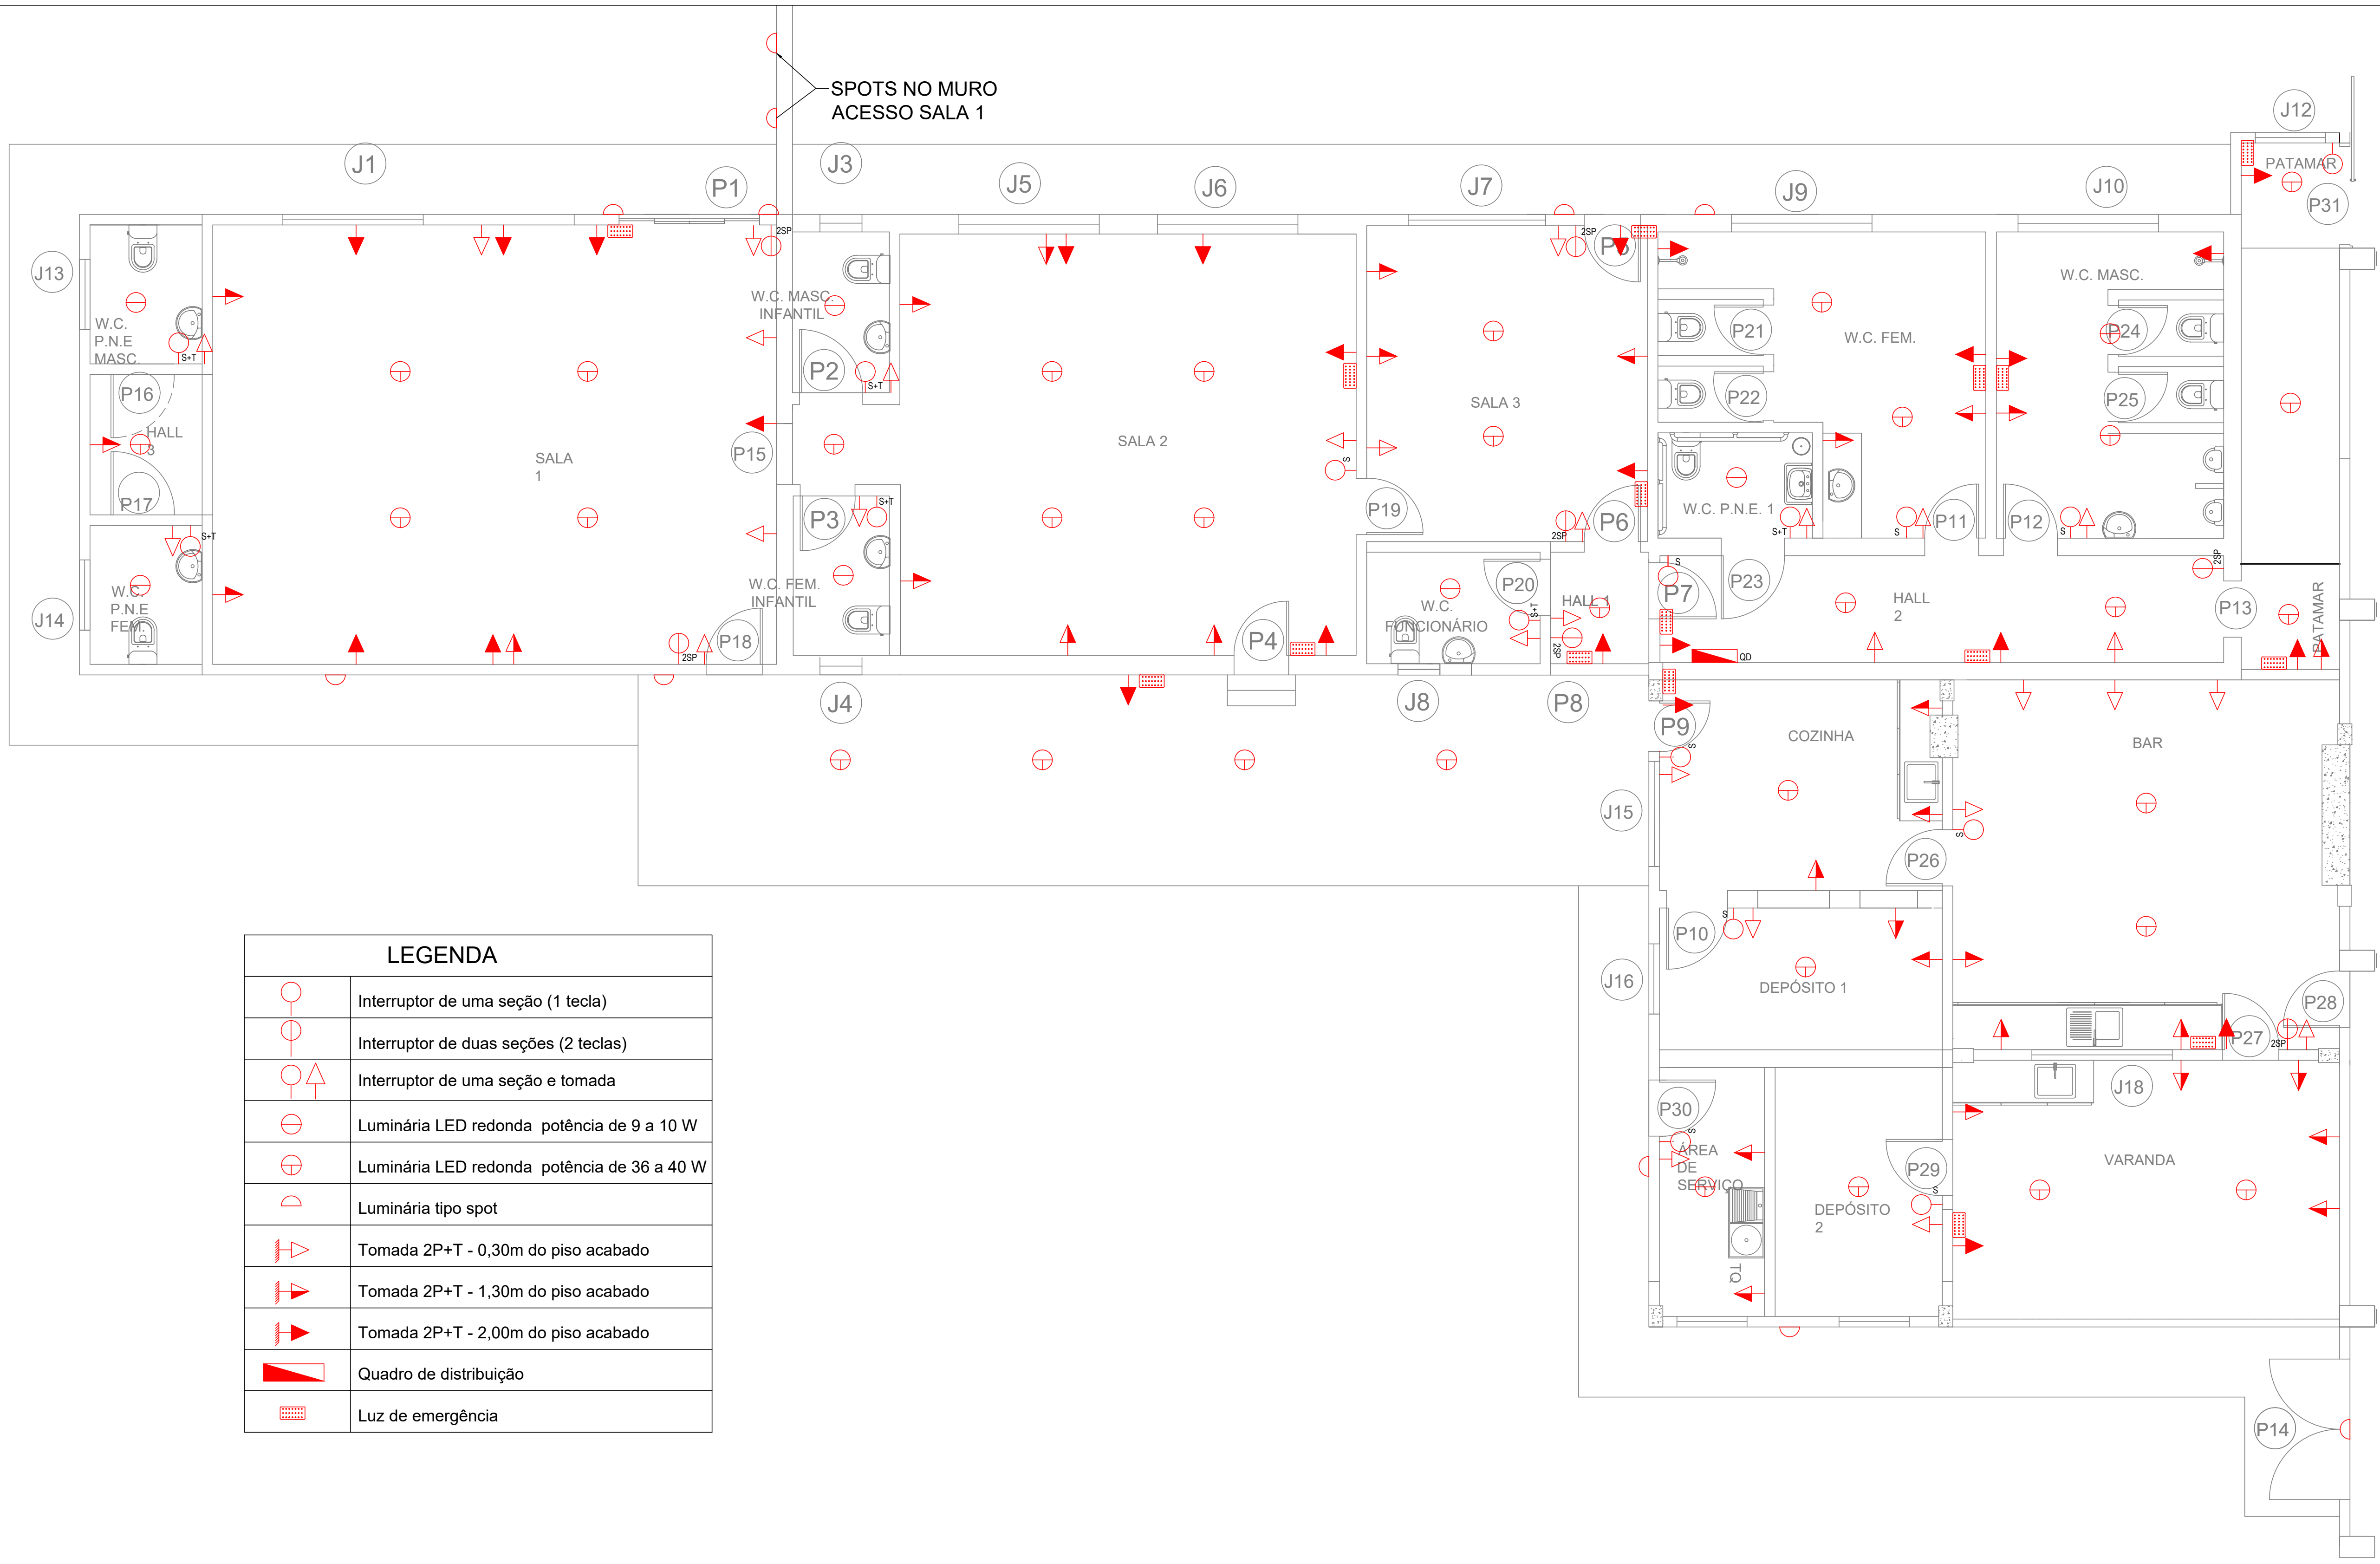

LEGENDA	
	Interruptor de uma seção (1 tecla)
	Interruptor de duas seções (2 teclas)
	Interruptor de uma seção e tomada
	Luminária LED redonda - potência de 9 a 10 W
	Luminária LED redonda - potência de 36 a 40 W
	Luminária tipo spot
	Tomada 2P+T - 0,30m do piso acabado
	Tomada 2P+T - 1,30m do piso acabado
	Tomada 2P+T - 2,00m do piso acabado
	Quadro de distribuição
	Luz de emergência

PLANTA ELÉTRICA

DATA: JULHO DE 2019

FOLHA: 03/07

TÍTULO: REFORMA DO CENTRO DE MULTIPLO USO

OBRA: ESQUEMATICO DE ELÉTRICA

LOCAL: RUA IVO SATÓRI - DISTRITO DE DULCELINA

PROPR: PREFEITURA DO MUNICÍPIO DE PEDRANÓPOLIS - SP

ESCALAS INDICADAS



PREFEITURA MUNICIPAL DE PEDRANÓPOLIS

Rua João Gonçalves Leite, 510

CNPJ: 63.893.929/0001-07

TELEFONE: (17) 3838-1101

E-MAIL: prefeitura@pedranopolis.sp.gov.br

Prefeitura Municipal de Pedranópolis - SP

MARCOS ADRIANO DA SILVA

Prefeito Municipal de Pedranópolis - SP

ÁREAS

EXISTENTE	AMPLIAÇÃO
EDIFICAÇÃO 271,71 m²	AMPLIAÇÃO 100,12 m²
TOTAL	371,83 m²

WILLIAM JOSÉ REGIANI

Engº Civil - CREA: 0400236348

ART: 28027230190906534