
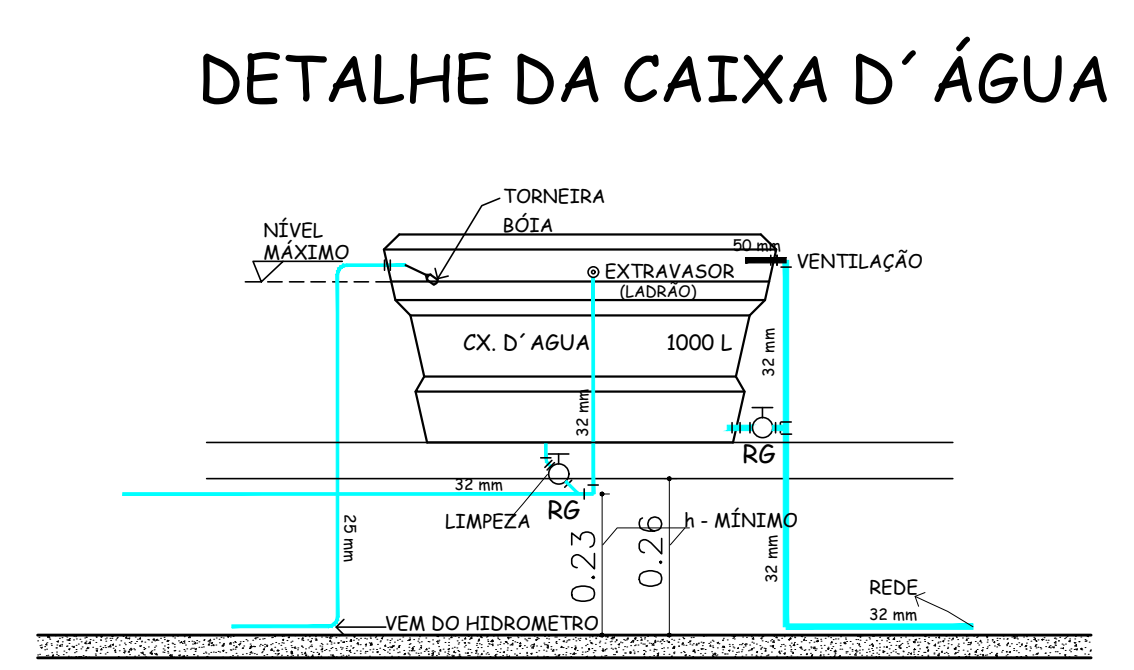
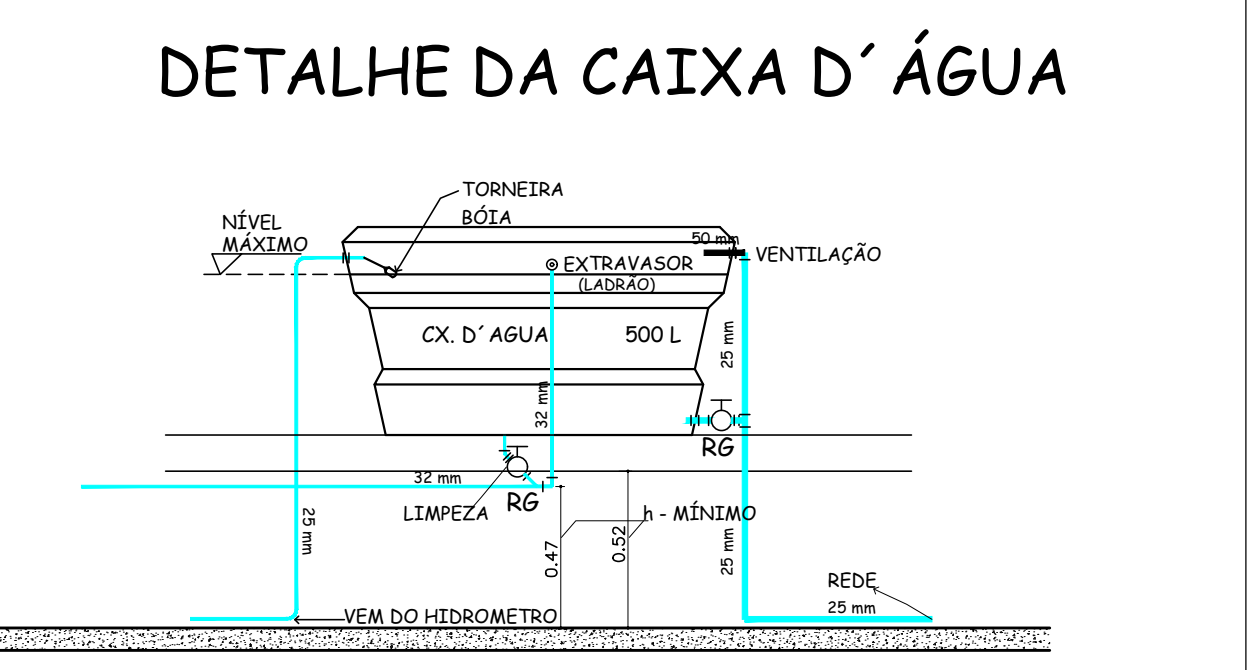


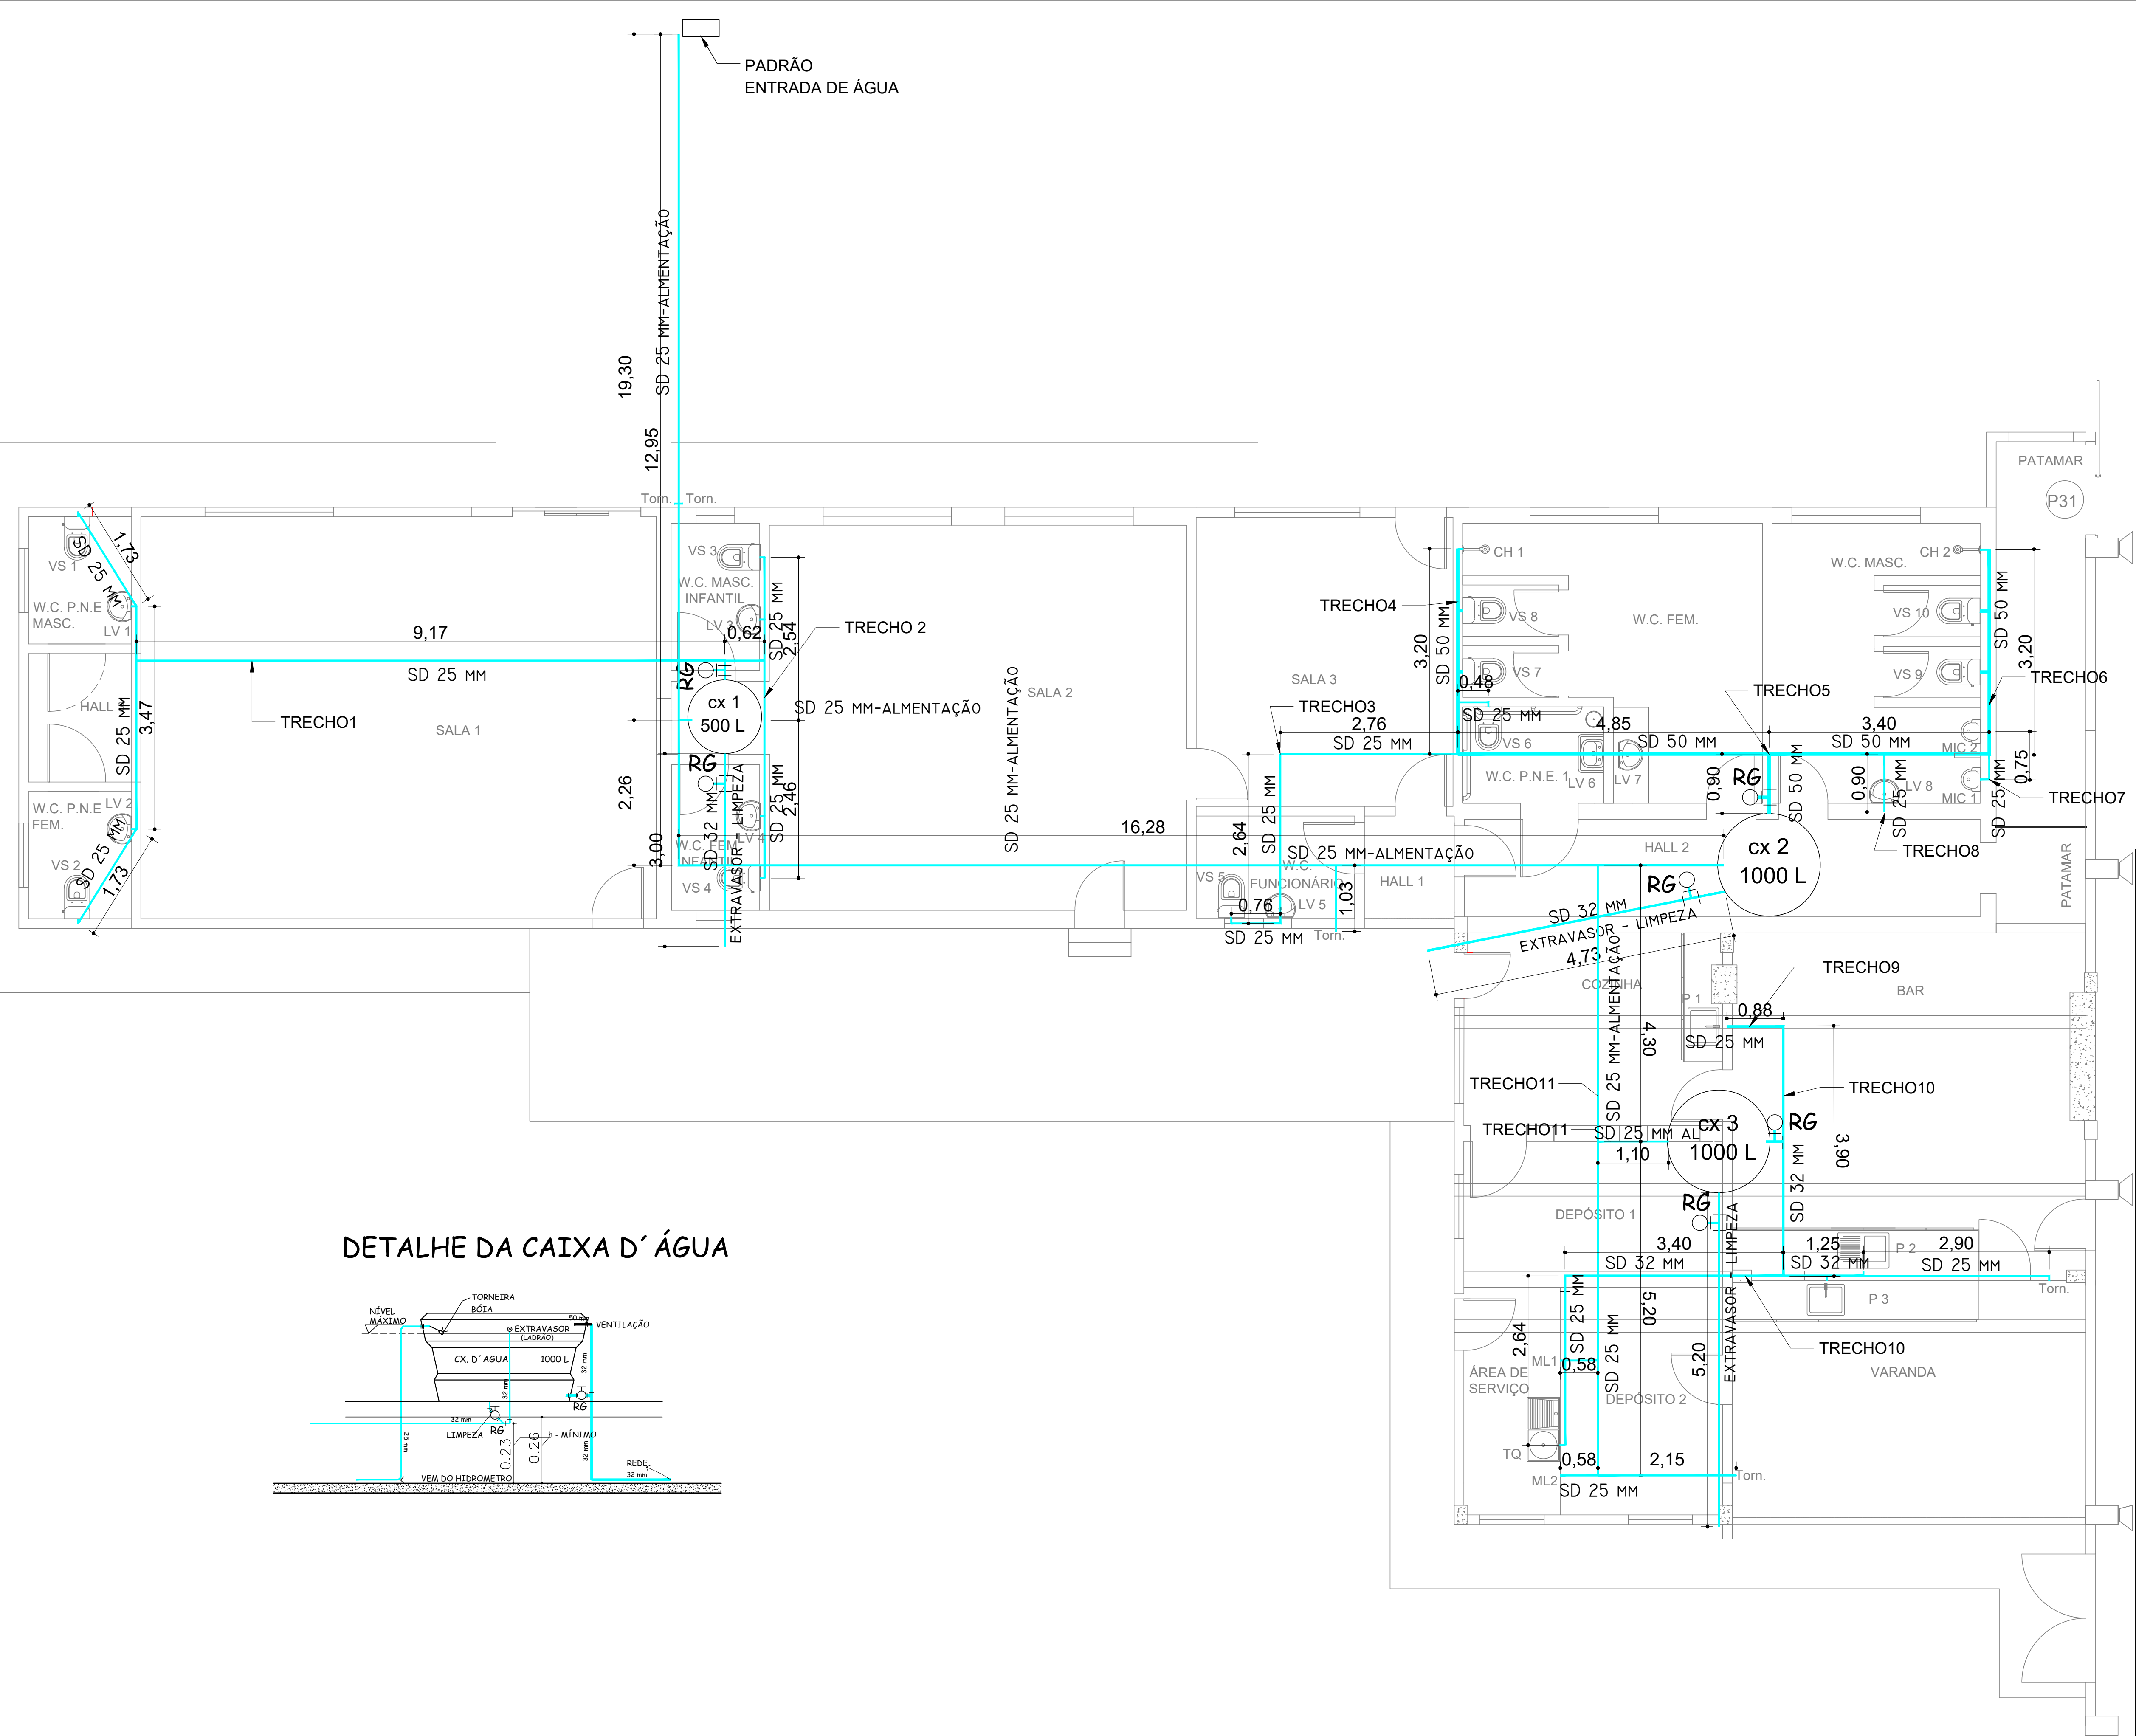

PLANTA ÁGUA FRIA

DATA: JULHO DE 2019
FECHA: 04/07

TÍTULO: REFORMA DO CENTRO DE MULTIPLO USO

OBRA: ESQUEMATICO DE ÁGUA FRIA

LOCAL: RUA IVO SATÓRI - DISTRITO DE DULCELINA

PROPR: PREFEITURA DO MUNICÍPIO DE PEDRANÓPOLIS - SP

ESCALAS INDICADAS

PREFEITURA MUNICIPAL DE PEDRANÓPOLIS
Rua João Gonçalves Leite, 510
CNPJ: 63.893.929/0001-07
TELEFONE: (17) 3838-1101
E-MAIL: prefeitura@pedranopolis.sp.gov.br

Prefeitura Municipal de Pedranópolis - SP
MARCOS ADRIANO DA SILVA
Prefeito Municipal de Pedranópolis - SP

WILLIAM JOSÉ REGIANI
Engº Civil - CREA: 0400236348
ART: 28027230190906534

ÁREAS	
EXISTENTE	AMPLIAÇÃO
EDIFICAÇÃO ... 271,71 m²	AMPLIAÇÃO 100,12 m²
TOTAL	371,83 m²